



EFRI HÆÐ

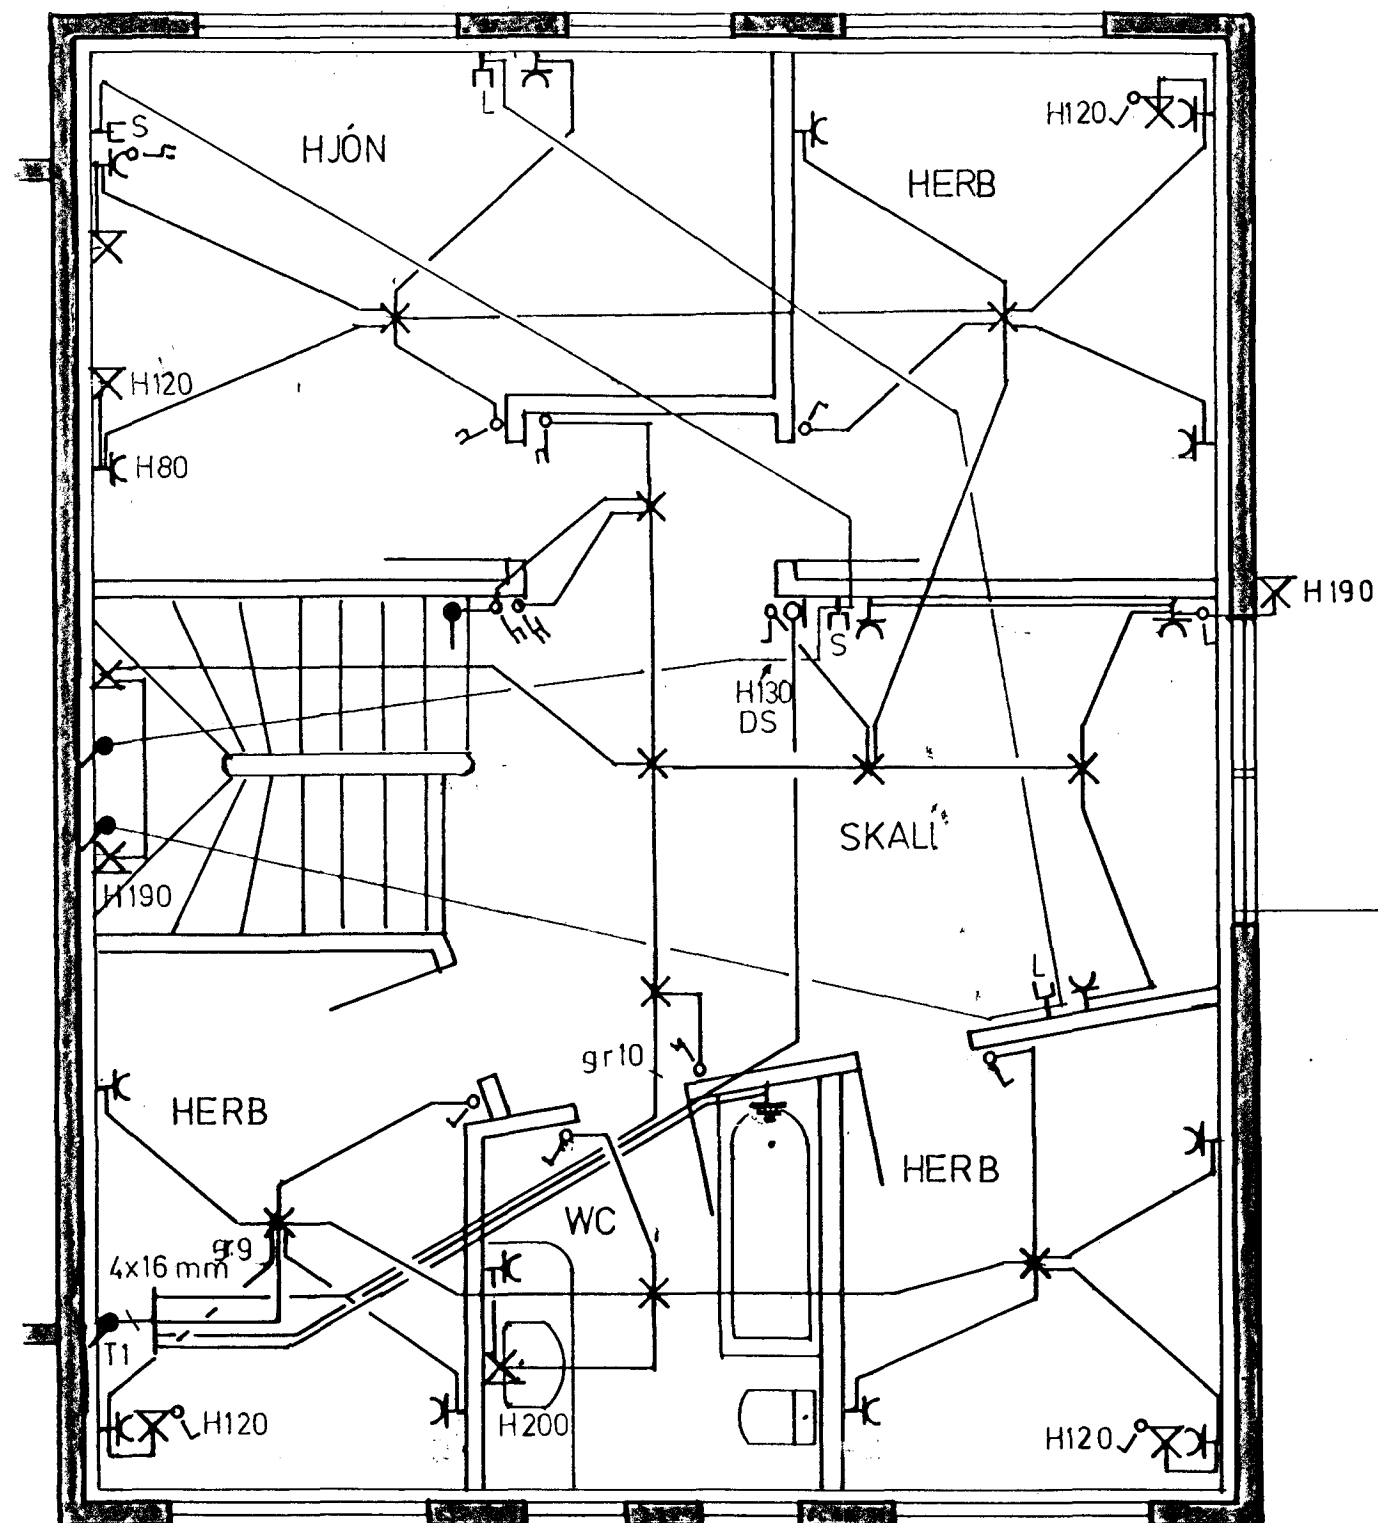

L = LOFTNET
S = SÍMI
DS = DYRASÍMI

NEÐRI HÆÐ

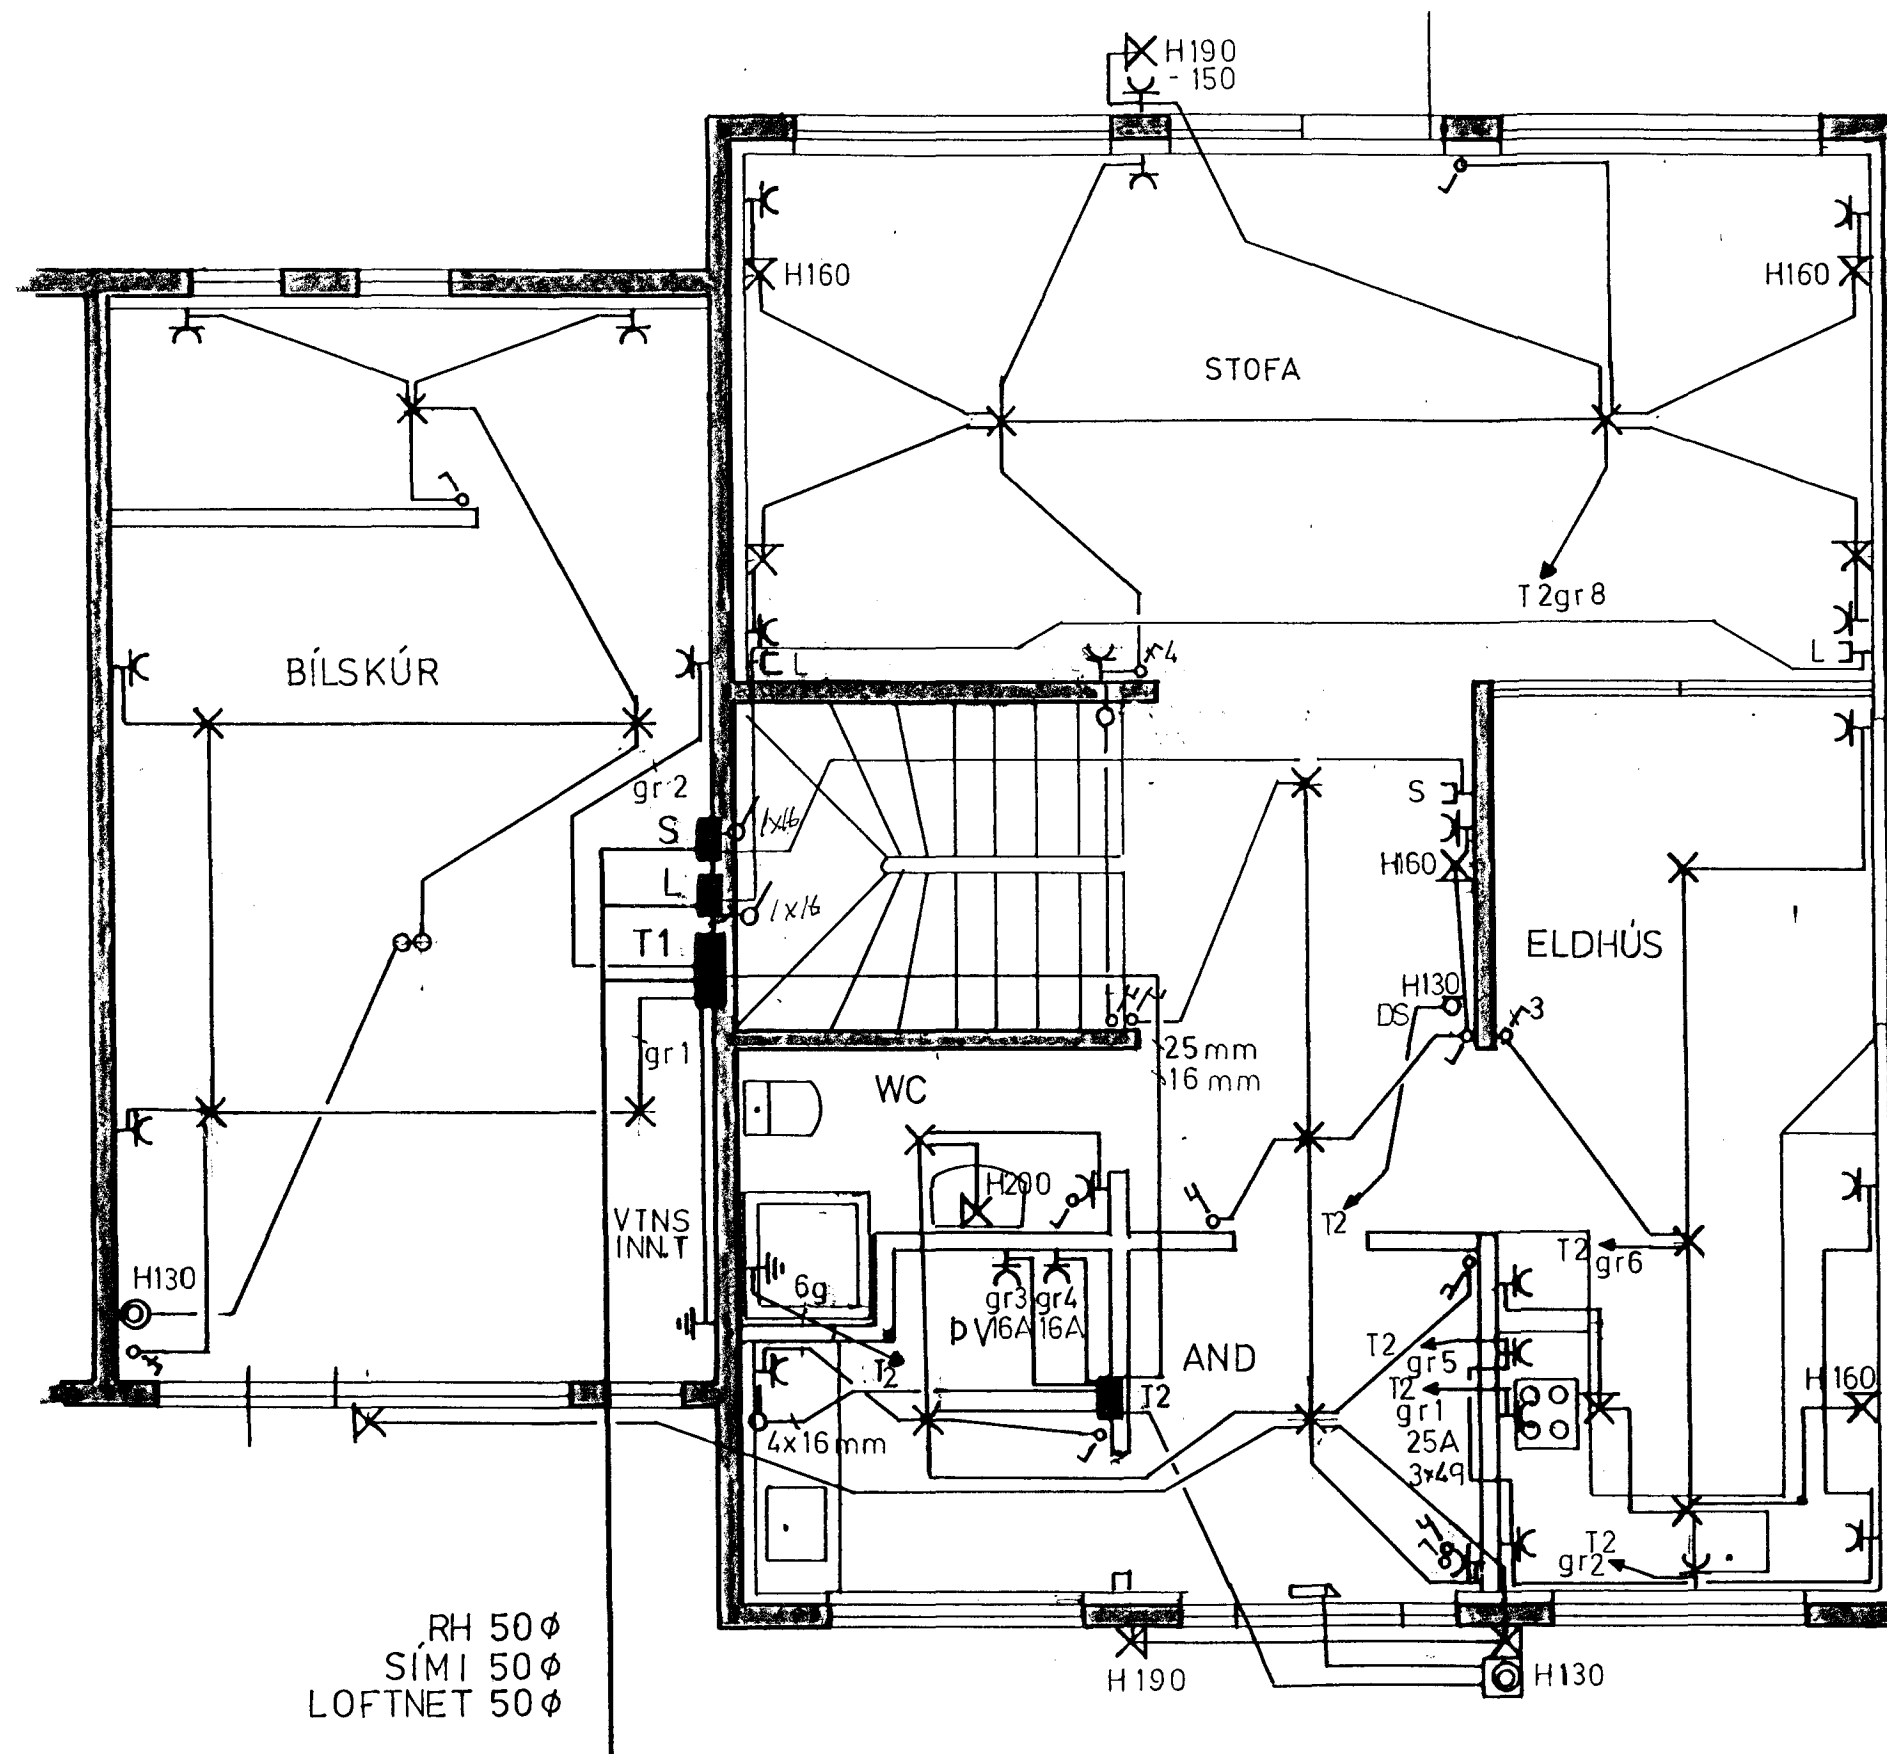

RH 50φ
SÍMI 50φ
LOFTNET 50φ

SKÝRINGAR

MÁLSTRAUMUR ROFA OG TENGLA SÉ 10A
VIR SÉ 15q PÍPUR 16mm.
HÆÐ TENGLA SÉ 20cm, ROFA 105cm.
HÆÐ TENGLA, ROFA Í BÍLGEYMSLU, ÞVOTTAHÚSI, SÉ 110cm.
ALLAR HÆDIR MÐAST VIÐ FULLFRÁGENGID GOLF
BINDA SKAL SAMAN VATNSINN TOK OG
JARÐBINDA BAÐKAR OG STURTUBOTN,
TAKA SKAL MÁL MILLIVEGGJA S.K.V. SMÍÐATEIKNINGU
GANGA SKAL FRÁ RAFLÖGN S.K.V. REGLUGERD R.E.R.
OG VIÐ KOMANDI RAFVEITU.

Inniök samþykkt 9.12. 1996
L. RAFVEITU HAFNARLJÓÐAR
Albert Austriðsson

HÚSVEITA TENGIST Á FASA R

EFSTAHLÍÐ 19 HF.	DAGS	MAÍ 95
RAFLÖGN	BLAÐ	1. AF 2
	KVARDI	1: 50
	TEIKNAD	B G

3319.