

SKÝRINGAR:

MÁLSTRAUMUR ROFA OG TENGLA SÉ 10 A.

PÍPUR SÉU 16 MM, VÍR 1,5 MM². HÆÐ ROFA SÉ 105 CM, HÆÐ TENGLA SÉ 20

CM. ALLAR HÆÐIR MIÐAST VIÐ FULLFRÁGENGIN GÓLF.

TAKA SKAL MÁL MILLIVEGGJA S.K.V. SMÍDATEIKNINGU.

ÞRÍÐA SKAL SAMAN VATNSINNTÖK OG JARÐBINDA BAÐKAR OG

STURTUBOTN.



GANGA SKAL FRÁ RAFLÖGN S.K.V. REGLUGERÐ R.E.R. OG RAFVEITU

HAFNARFJARÐAR.

L TÁKNAR LOFTNET.

F TÁKNAR SÍMA.

DS TÁKNAR DYRASÍMA.

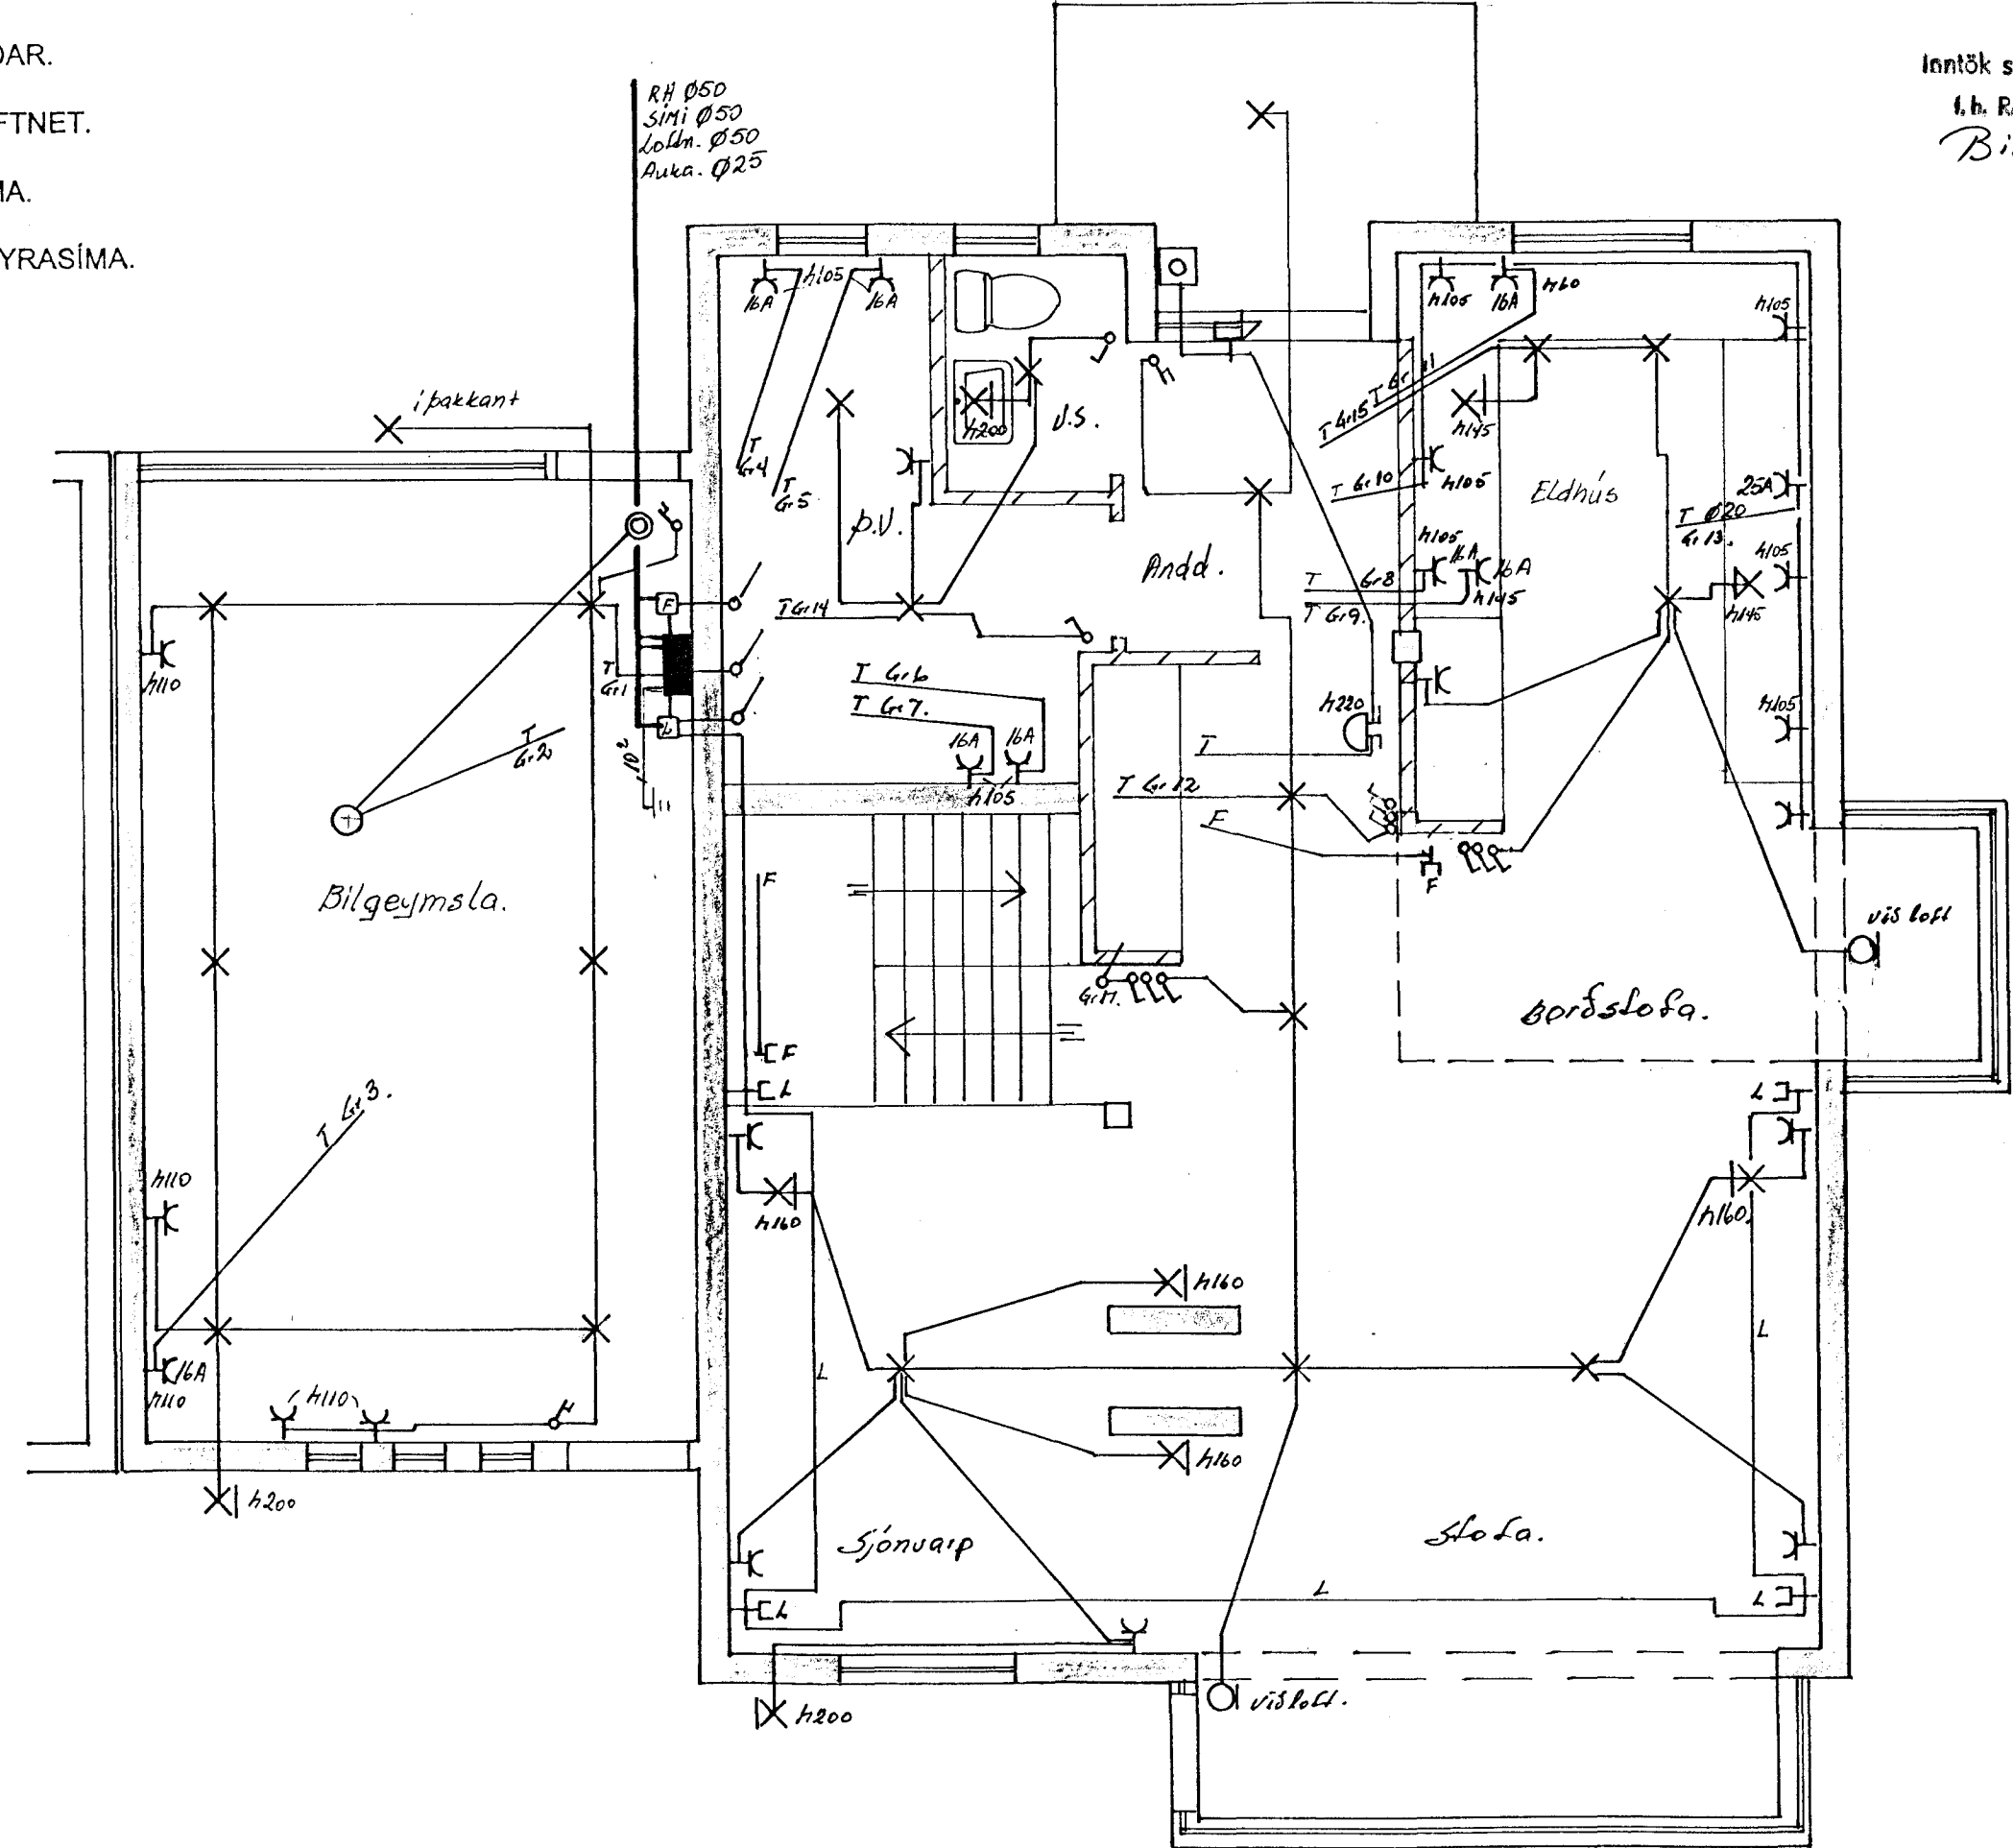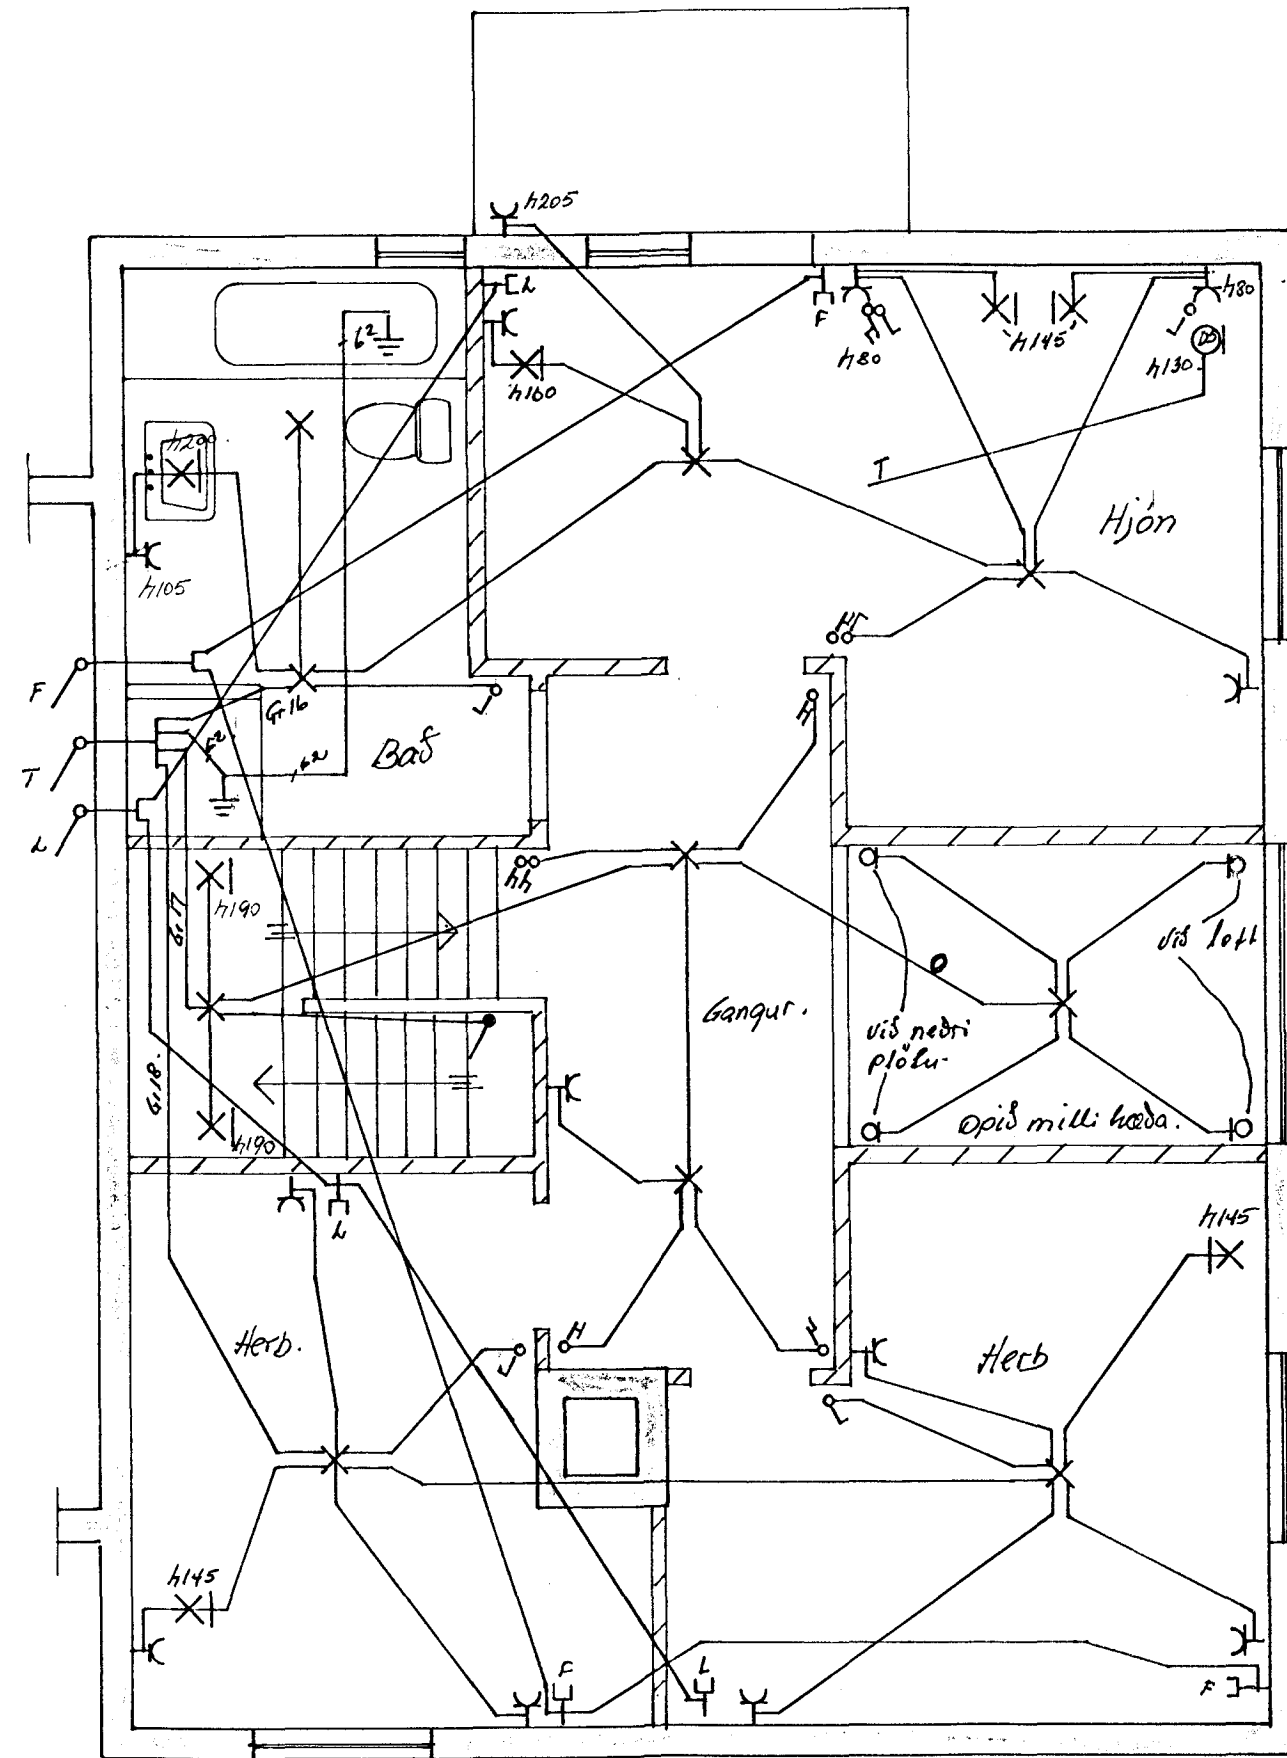

Inntök samþykkt 21.14.1997.
f. b. RAFVEITU HAFNARFJARÐAR
Birgir Dagbjörnsdóttir.

EFSTAHLÍÐ 1 HAFNARFIRÐI

DAGS.	NAFN	RAFLAGNA TEIKNING	KVARDI
FRDR			1:50
TEKN			MÁL.
SAM			
Jens Ewertsson. KT 160242-7799.		Nr. 97003 BL 1 AF 2.	
Breyting		Símar 565-3670 09 5983680	

3374.

BREYTING DAGS TEIKN SAM