

- pakstál
- pakpappi
- 25x150mm klæðning
- loftunarbíl min 20mm
- sperra 50x200mm
- loftunarrör 025mm 2stk. pr. sperrubíl
- innsteypast í vegg

180mm þakull með virðvörn á þolplast  
 45x45mm rafmagnsgrind  
 loftklæðning  
 múrhúðun í net min. 25mm  
 100mm plasteinangrun  
 200mm steypdur veggur

loftun


sperra  
 4mm vatnsh. krossv  
 22x95mm bandsöguð fura

12  
 275  
 30  
 loftun

575

637

sneiðing í þakkant

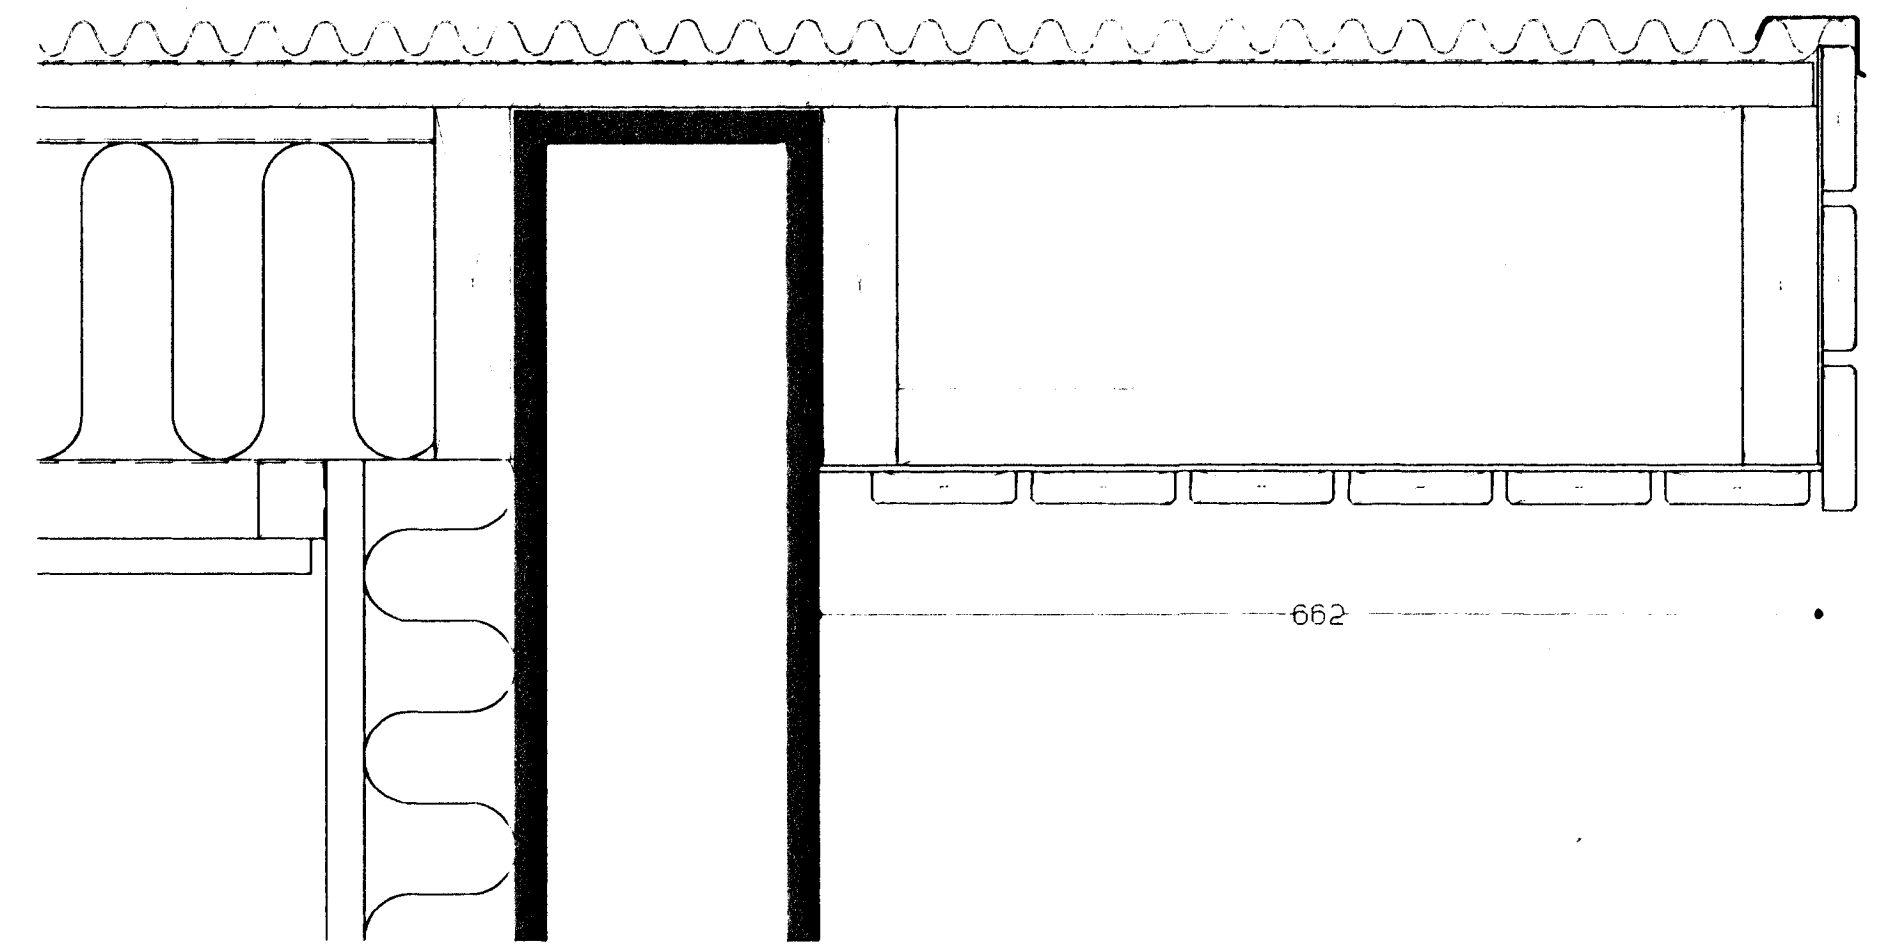

662

sneiðing í gafl

100mm þakrenna  
 slétt stál sami litur og þak  
 25x100mm þrústivarín fura

laskar 25x150mm 2stk. pr. sperru  
 4mm vatnsh. krossv. sperra  
 10mm fúgur 4mm vatnsh. krossv  
 22x95mm bandsöguð fura 22x95mm bandsöguð fura

Byggingafræðingur  
 Afgreitt þann  
 26 MARS 1999  
 Sigurbjartur Halldórsson

E F S T A H L Í Þ 1, 3 og 5 Hafnarfirði

sérhlutar við þak

kvarði 1/5

teikn. nr. 12

Ingl Gunnar Þórðarson byggingafræðingur bfi  
 Safmýri 87 Reykjavík sími 588 3523

dags. 10. 10. '95

teytt.

*Sigurbjartur Halldórsson*