


Samþykkt bann  
2 2 APR. 1997  
Byggingafulltrúinn Hafnarfirði  
Erlendur Hjalmarsson

grunnmynd efri hæðar

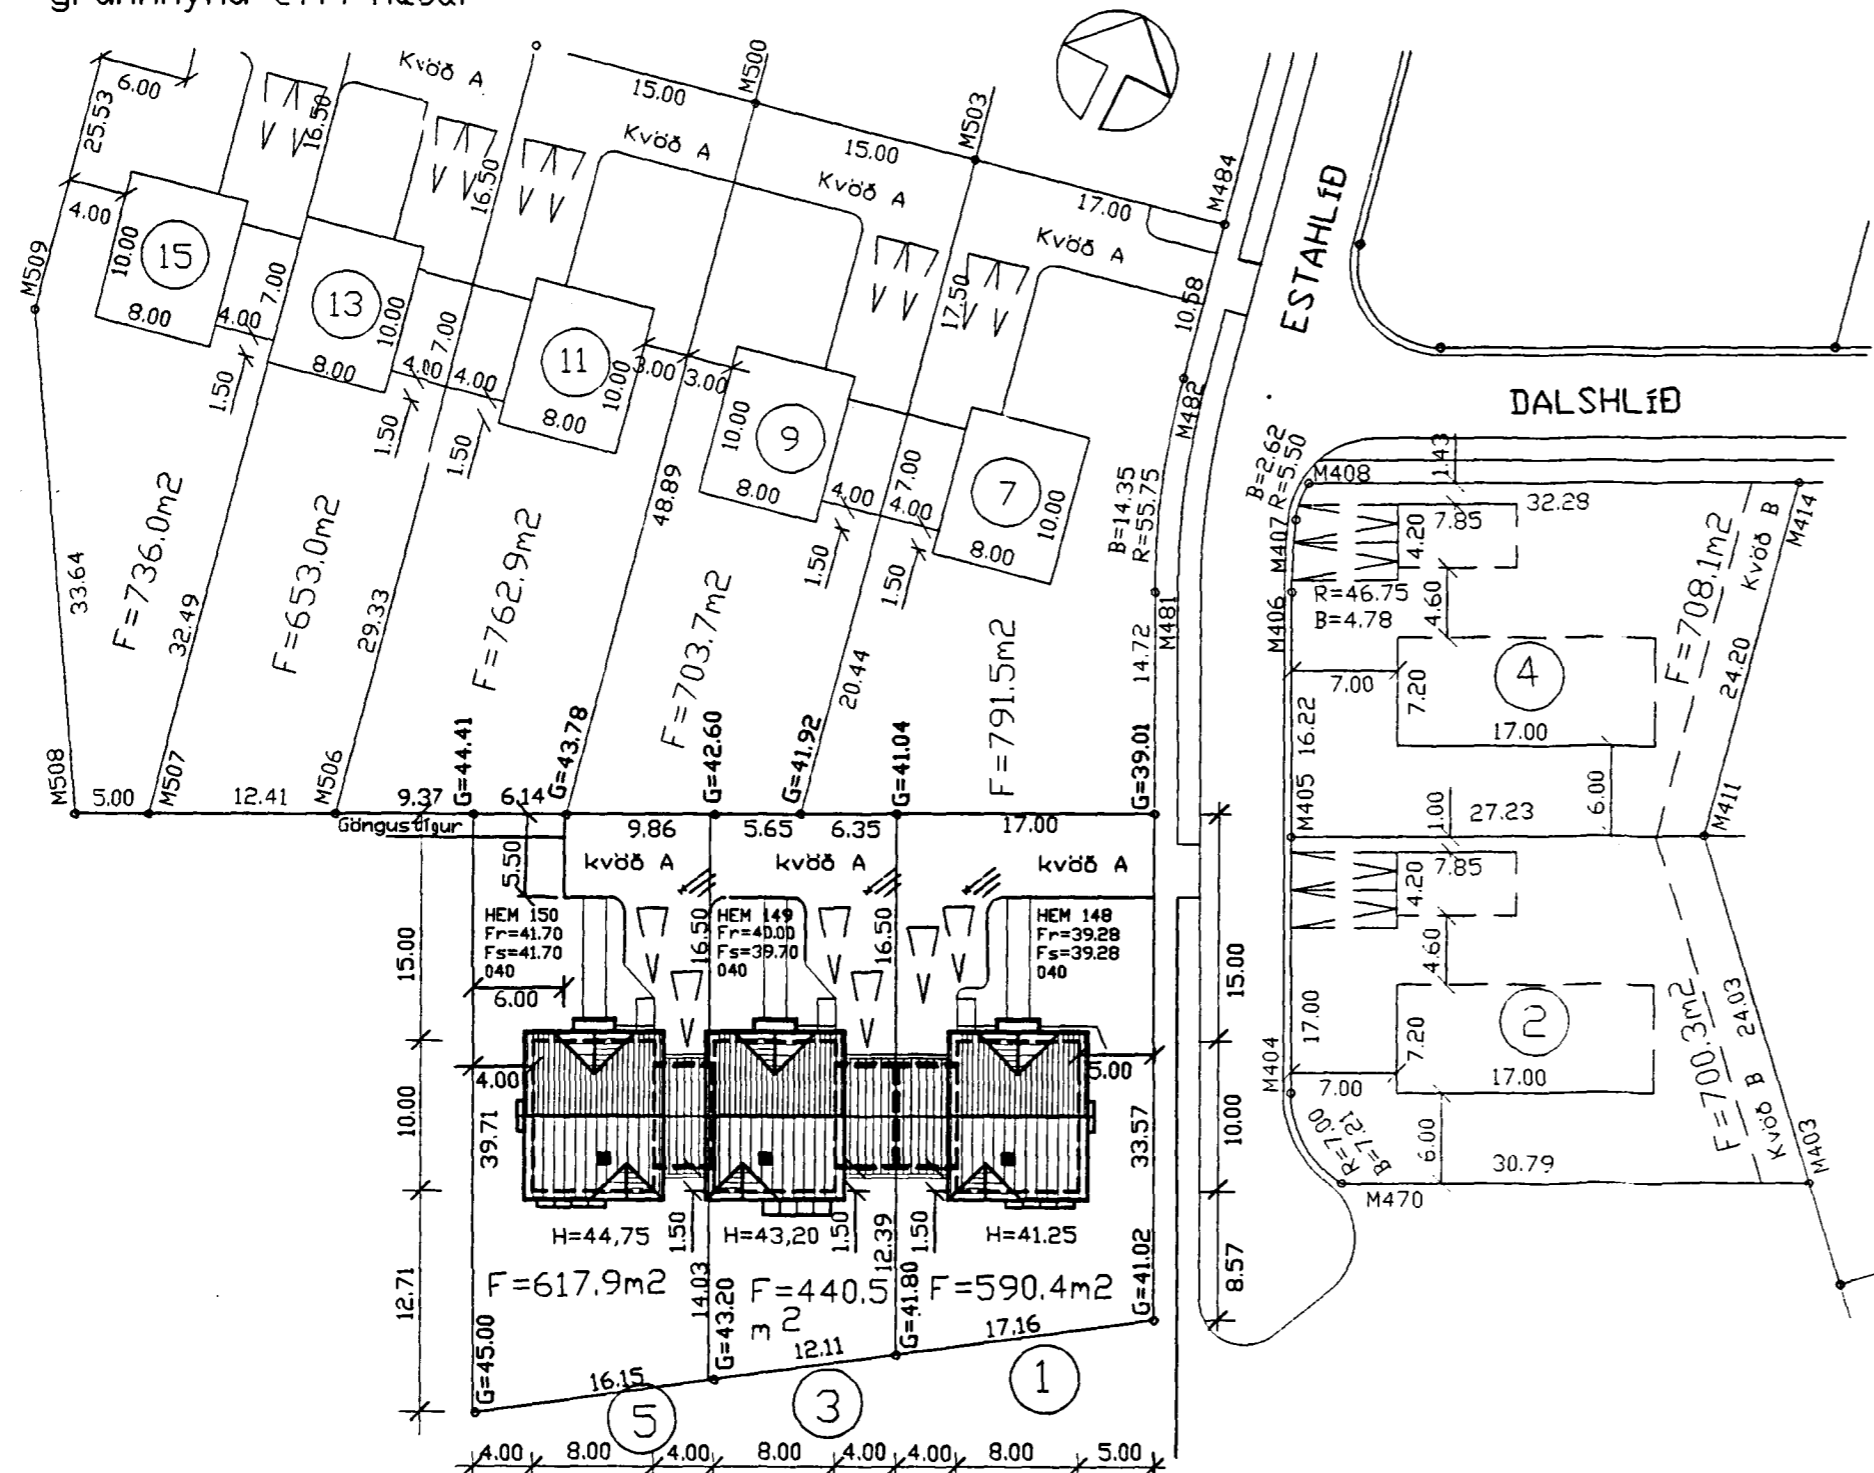

afstöðumynd mkv. 1500

SKÝRINGAR:

Húsin eru byggð úr steinsteypu timbri og gleri. Á þaki er bárað stál og steyptr fletir eru hraunaðir með sléttþússuðum raufum og svalahandriði.

Stærðir:	m <sup>2</sup>	m <sup>3</sup>
Hús nr.1		
Jarðhæð	86.01	229.37
efri hæð	80.00	281.61
íbúð samtals	166.01	510.98
bilgeymsla	28.00	109.62
samtals alls	194.01	620.60
Hús nr.3		
Jarðhæð	86.01	223.39
efri hæð	80.00	281.61
íbúð samtals	166.01	505.00
bilgeymsla	28.00	109.62
samtals alls	194.01	614.62
Hús nr.5		
Jarðhæð	86.01	229.37
efri hæð	80.00	281.61
íbúð samtals	166.01	510.98
bilgeymsla	28.00	109.62
samtals alls	194.01	620.60

E F S T A H L I Ð 1, 3, OG 5 Hafnarfirði

Grunnmynd efri hæðar og afstöðumynd	kvarði 1:100, 1:500	telkn. nr. 2
Breytt dags. 10.04.1997	Eðli breytinga Hús nr. 3 násett, hæðarkótar á afstöðumynd	Ingl Gunnar Þórðarson byggingafræðingur bfi Safanýri 87 Reykjavík sími 568 3523
Breytt dags.	Eðli breytinga	dags. 07. 07. '95
Breytt dags.	Eðli breytinga	þeytt 18. 08. '95