





Samþykkt þann

22 APR. 1997

Byggingafulltrúinn í Hafnarfirði
Erlendu Hjalmarsson

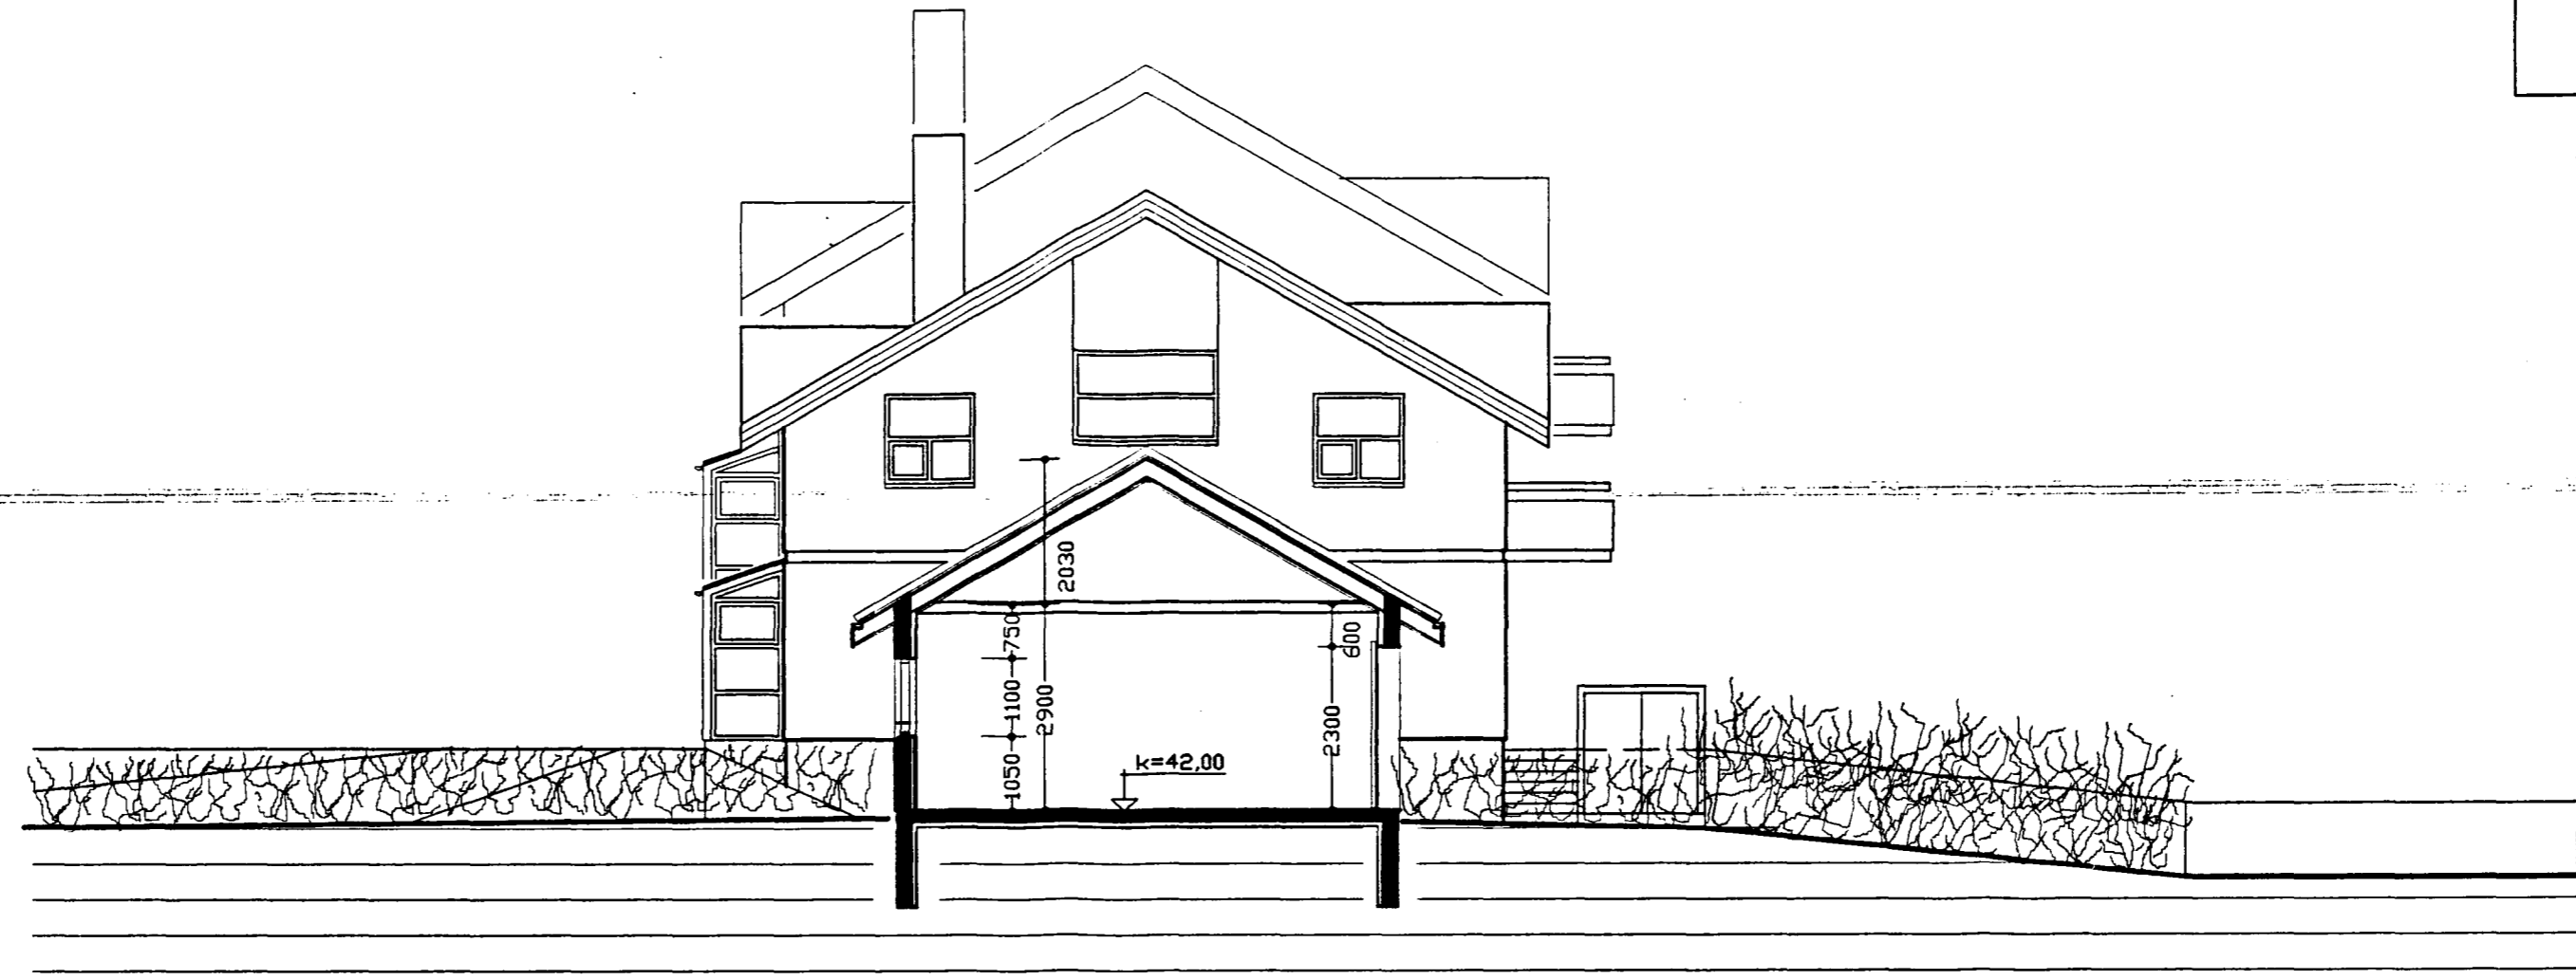

snið B - B

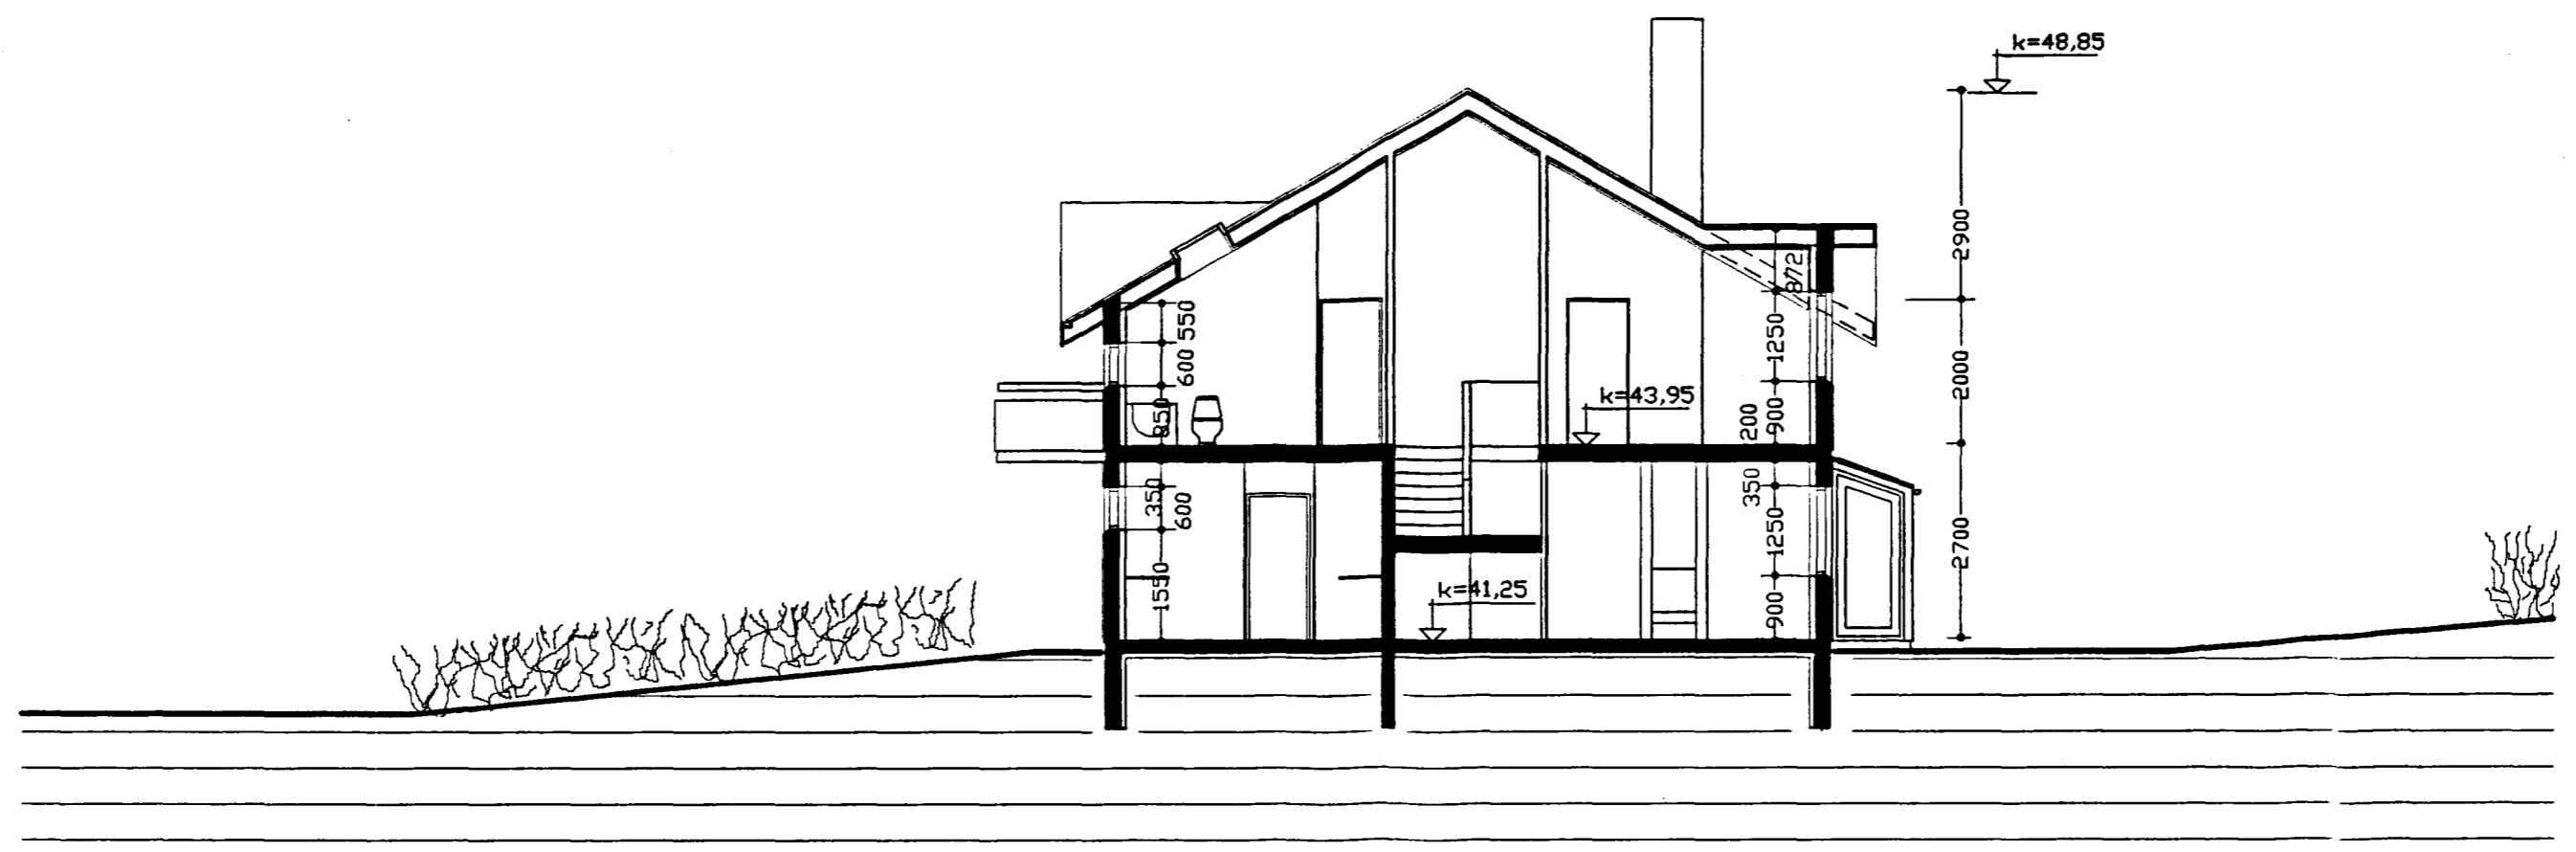

snið A - A

E F S T A H L Í Ð 1, 3 Ð G 5 Hafnarfirði

Snið A - A og B - B		kvarði 1:100	telkn. nr. 3
Ingí Gunnar Þórðarson byggingafræðingur bfi Safanýri 87 Reykjavík sími 568 3523		dags. 07. 07. '95	breytti

Breytt dags.	Eðli breytinga	Breytt dags.	Eðli breytinga	Breytt dags.	Eðli breytinga	Breytt dags.	Eðli breytinga
				10.04.1997	Hæðarkótar		