





Samþykkt bann

22 APR. 1997

Byggingatulltrúinn / Hafnarfirði
Erlendur Hjaltmarsson

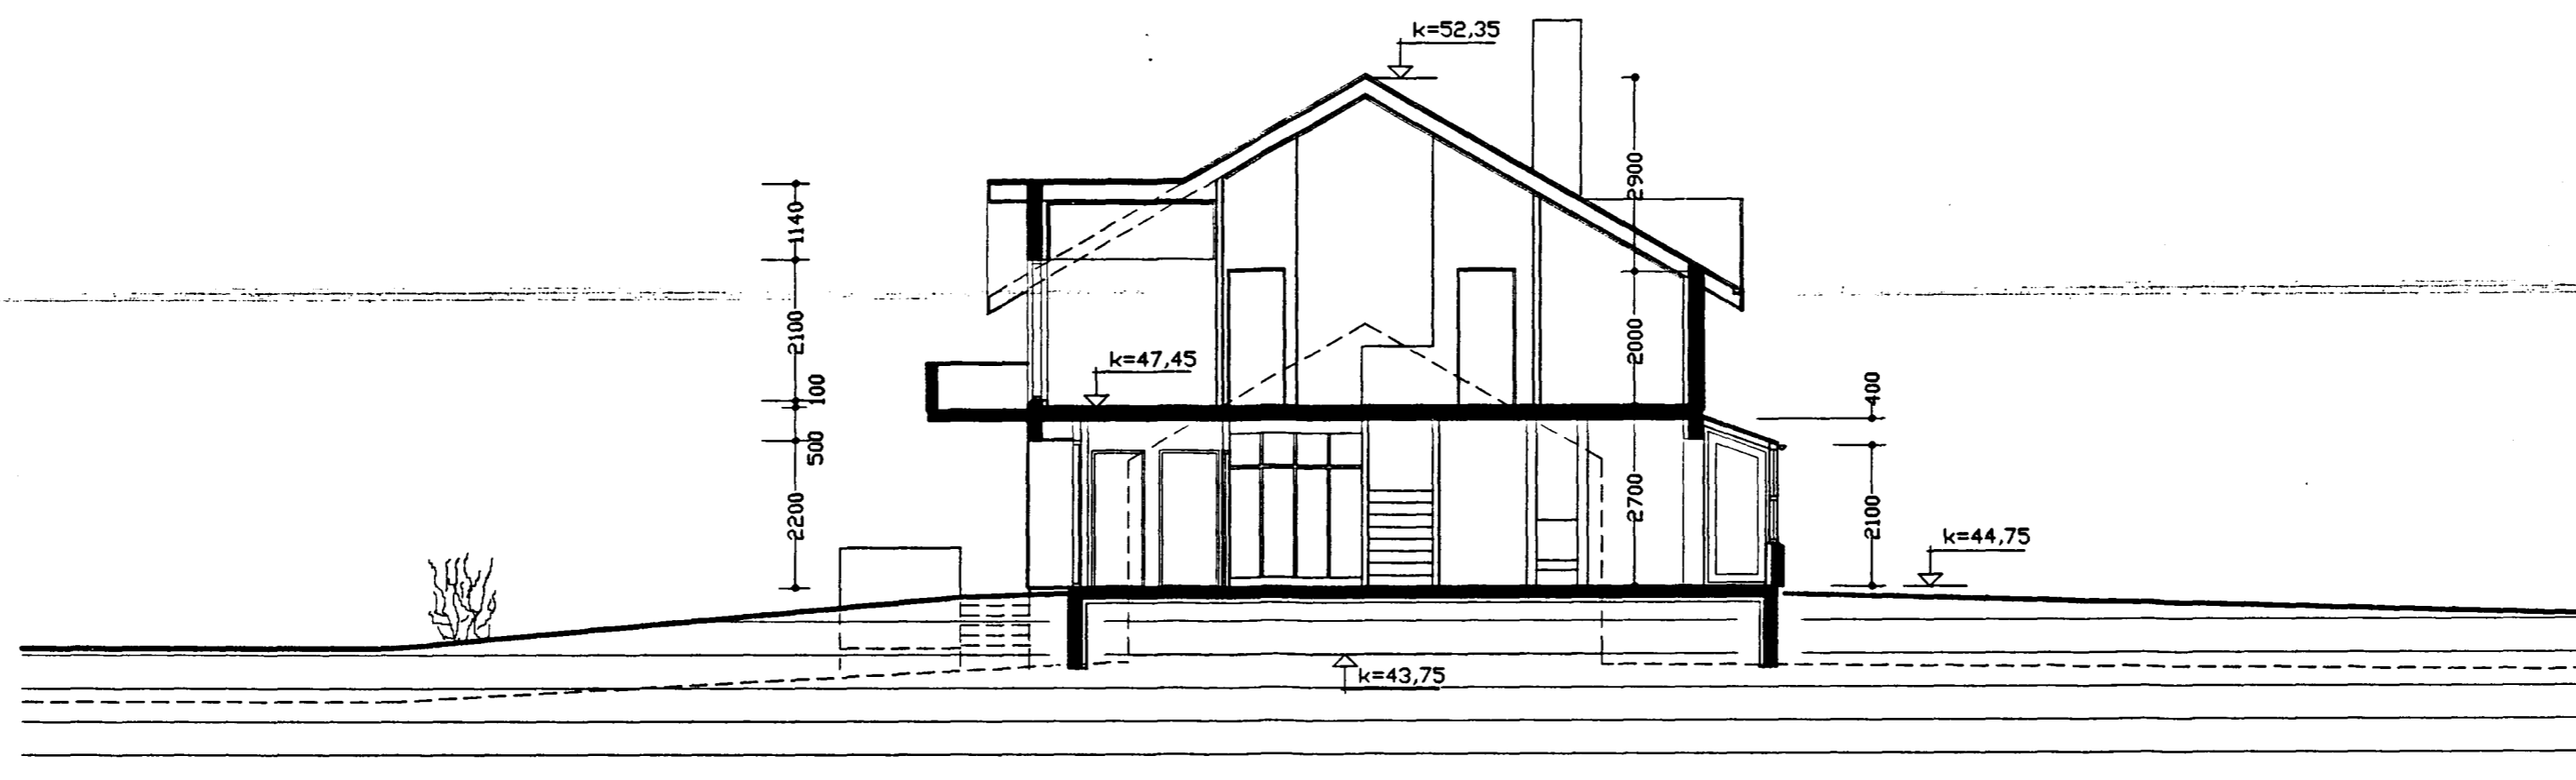

snið D - D

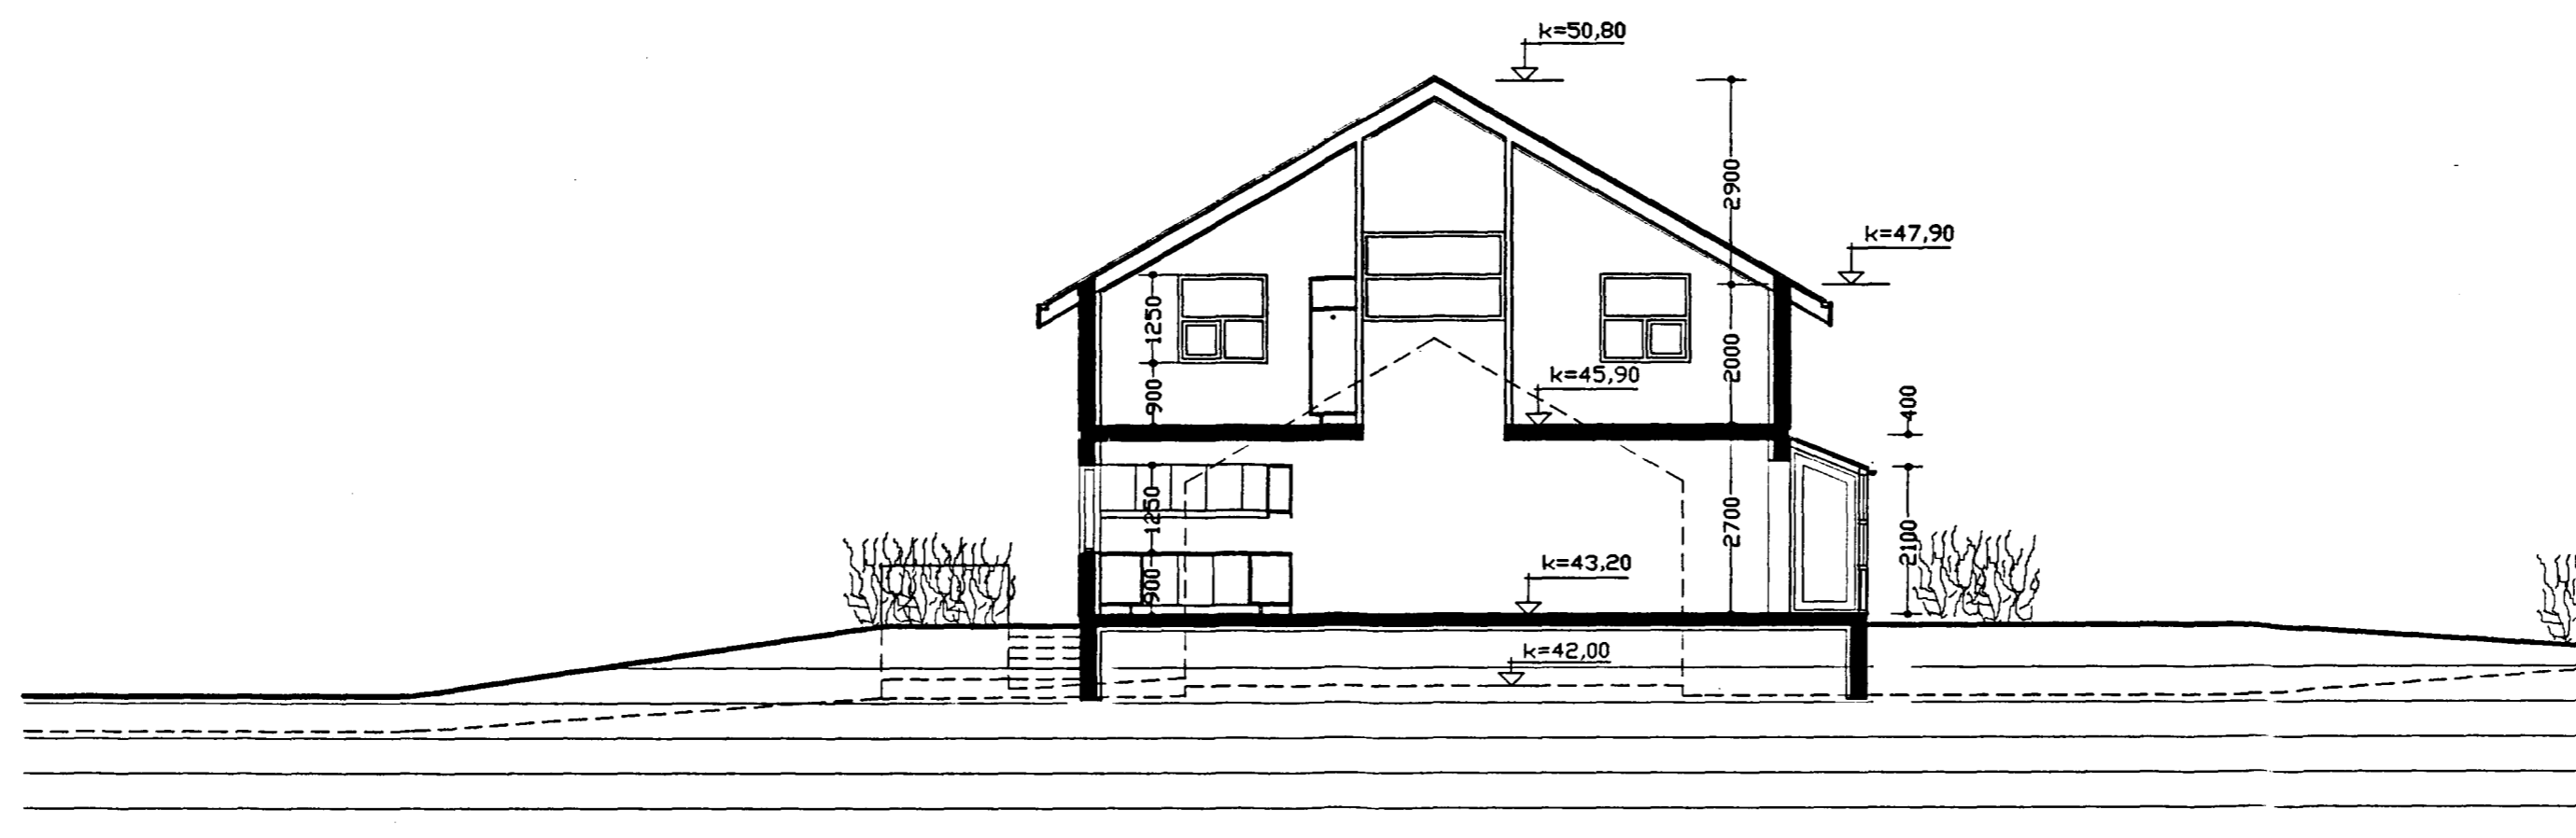

snið C - C

E F S T A H L í B 1, 3 D G 5 Hafnarfirði

Snið C - C og D - D

kvarði 1:100

teikn. nr. 4

Breytt dags.	Eðll breytinga	Breytt dags.	Eðll breytinga	Breytt dags.	Eðll breytinga	Breytt dags.	Eðll breytinga	Ingil Gunnar Þórðarson byggingafræðingur bfi Safamýri 87 Reykjavík sími 568 3523	dags. 07. 07. '95	breytt
				10.04.1997	Hæðarkótar, snið C-C og D-D sólst.					