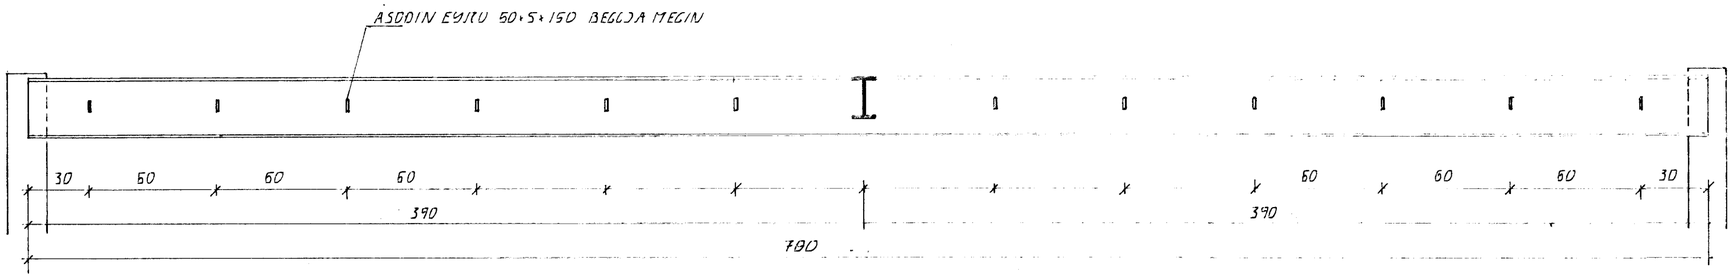

STÁLBITI I, IPE-270 1:20

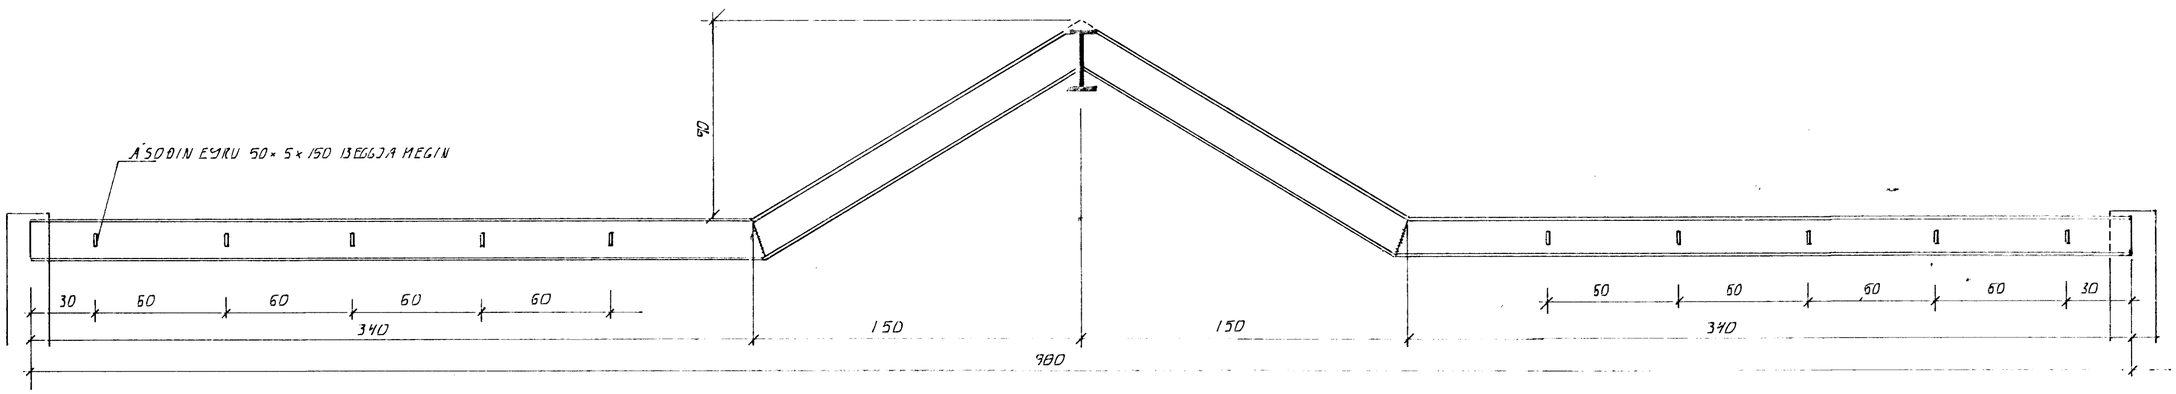

STÁLBITI II. IPE-180 1:20

23 AUG. 1995 HAFNARFJARÐARBÆR BYGGINGAFULLTRÚINN KP

BR.NR.	DAGS	EÐLI BREYTINGAR	SIGN.

EFSTAHLÍÐ 21-23 HAFNARFIRÐI

STÁLBITAR

MÆLIKV.

DAGS. JÚLÍ 95
HANNAÐ A.M.
TEIKNAÐ A.M.
VERK NR. 9511
BLAÐ NR. 1

SIGURÐUR ÞORLEIFSSON TEKNIFRÆÐINGUR F.Í.T.F.Í.
STRANDGÖTU 11 HAFNARFIRÐI SÍMI 54751/54235