


2. HÆÐ GRUNNMÝND, 1:50

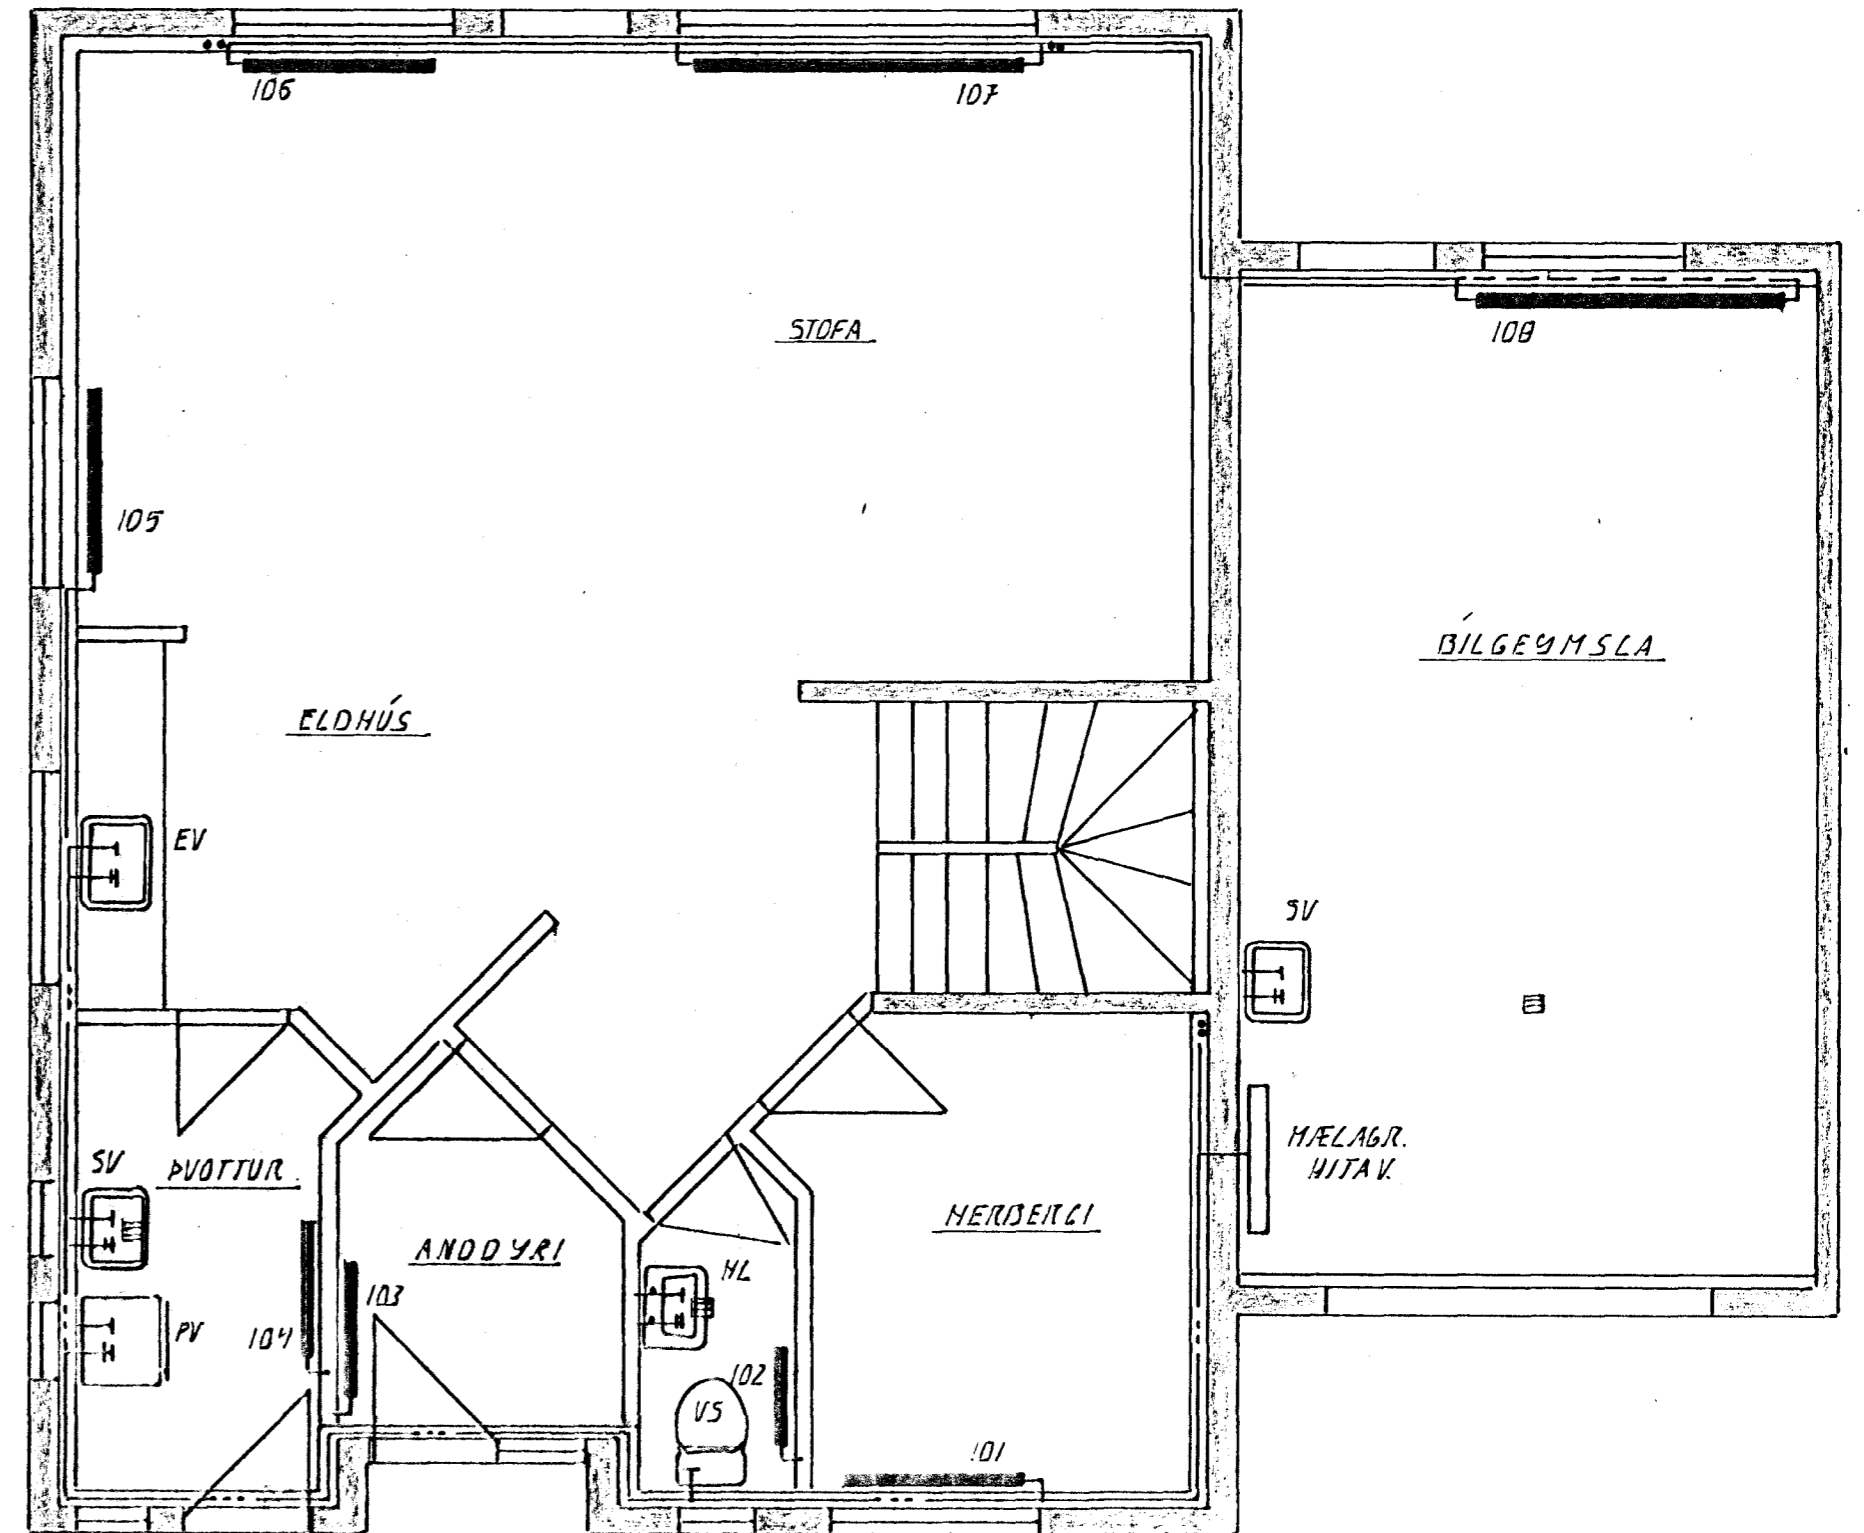

1. HÆÐ GRUNNMÝND, 1:50

SKÝRINGAR:

ÖLL TÁRN OG EYTRINGAR ERU SKV. ÍSLENSKUM STÁÐLI, ÍST. V. GERF ER MÍÐ FYR AD EINANGRÚN MÍÐ SÉ SKV. ÖYSGINGARBAHINKAT. EINHANGRÚNARSTYKST VEGGJA 10SM OG PAKS 20 SM. HITALAGNIR SKULU VERA STAKTAR JÄRNPIPUR MED SKRUFUÐUM TENGISTYKKUM, OG EINHANGRÁST MED AKK 20 MM GLEULLAR. PÖLKUM OG VEÐJAST MED PLASTI EÐA SÍSLAPAPPA. VAFNSLAGNIR SKULU VERA GALVANHÚÐADAR JÄRNPIPUR MED SKRUFUÐUM TENGISTYKKUM OG EINHANGRÁST SEM HITALAGNIR. KALLAR PÍPUR OG TENGISTYKKI VEÐJAST FÍRST MED PLASTI EÐA SÍSLAPAPPA. Á ALLA ÖFNA KÖHI LOFTSKRÖFUR STILLTÉ OG SÁLFVIRKA ÖFNLOK. ÖFNASTÖRÐIR SKULU MÍÐAST VÍÐ HITAVEITU Á 40°C. ALLA TENGINGAR AD OG FRÁ ÖFNUM EÐU ÖM. NEMA ANNARS SÉ SETIÐ.

Byggingefulltrúll Hafnarfjarðar Afgreitt þann		
21 DES. 1995		
BR.	DAGS.	SIGN.
	Sigurbjartur Halldórsson	

EFSTAHLIÐ 21
HAFNAKFIRÐI

HITA- OG VAFNSLAGNIR

Handwritten signature

DAGS.	DES. 95
VERK NR.	9515
TEIKN NR.	2-03
HANNAD	4.11
TEIKNAD	4.11
YFIRFARID	

TEKNIÞJÓNUSTA
SIGURDAR ÞORLEIFSSONAR HF