



OFNATAFLA EFSTAHLID 23

OFN NR	STADS	HITAT KVAL	LENGD MM	HÆD MM	TENGI
101	HERB	640	1200	600	
102	VS	300	600	600	
103	ANDD	480	800	600	
104	DVOTTUR	490	800	600	
105	ELDH	500	1200	600	
106	STOFA	900	1300	300	
107	STOFA	1.440	2200	300	
108	BILG	1.940	2000	600	
201	SJONV	930	1400	600	
202	SJONV	350	600	300	
203	BAD	600	700	600	
204	HJON	1.230	1100	600	
205	HERB	1.180	2100	600	
206	GEYMSLA	650	800	600	
SAMTALS		11630			

ADUR EN GENGID ER FRÁ OFNAPÓNTUN SKULU BYGGINGAFRÆÐINGUR OG TÆKNIFRÆÐINGUR SANNREYNA STÆRDIR OG AFKÓST OFNA

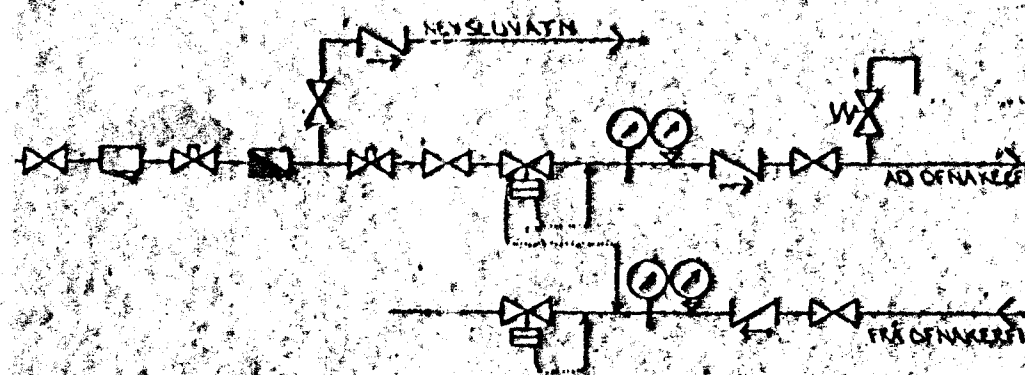

TENGI MYND MELAGR. HITAVÉITU.

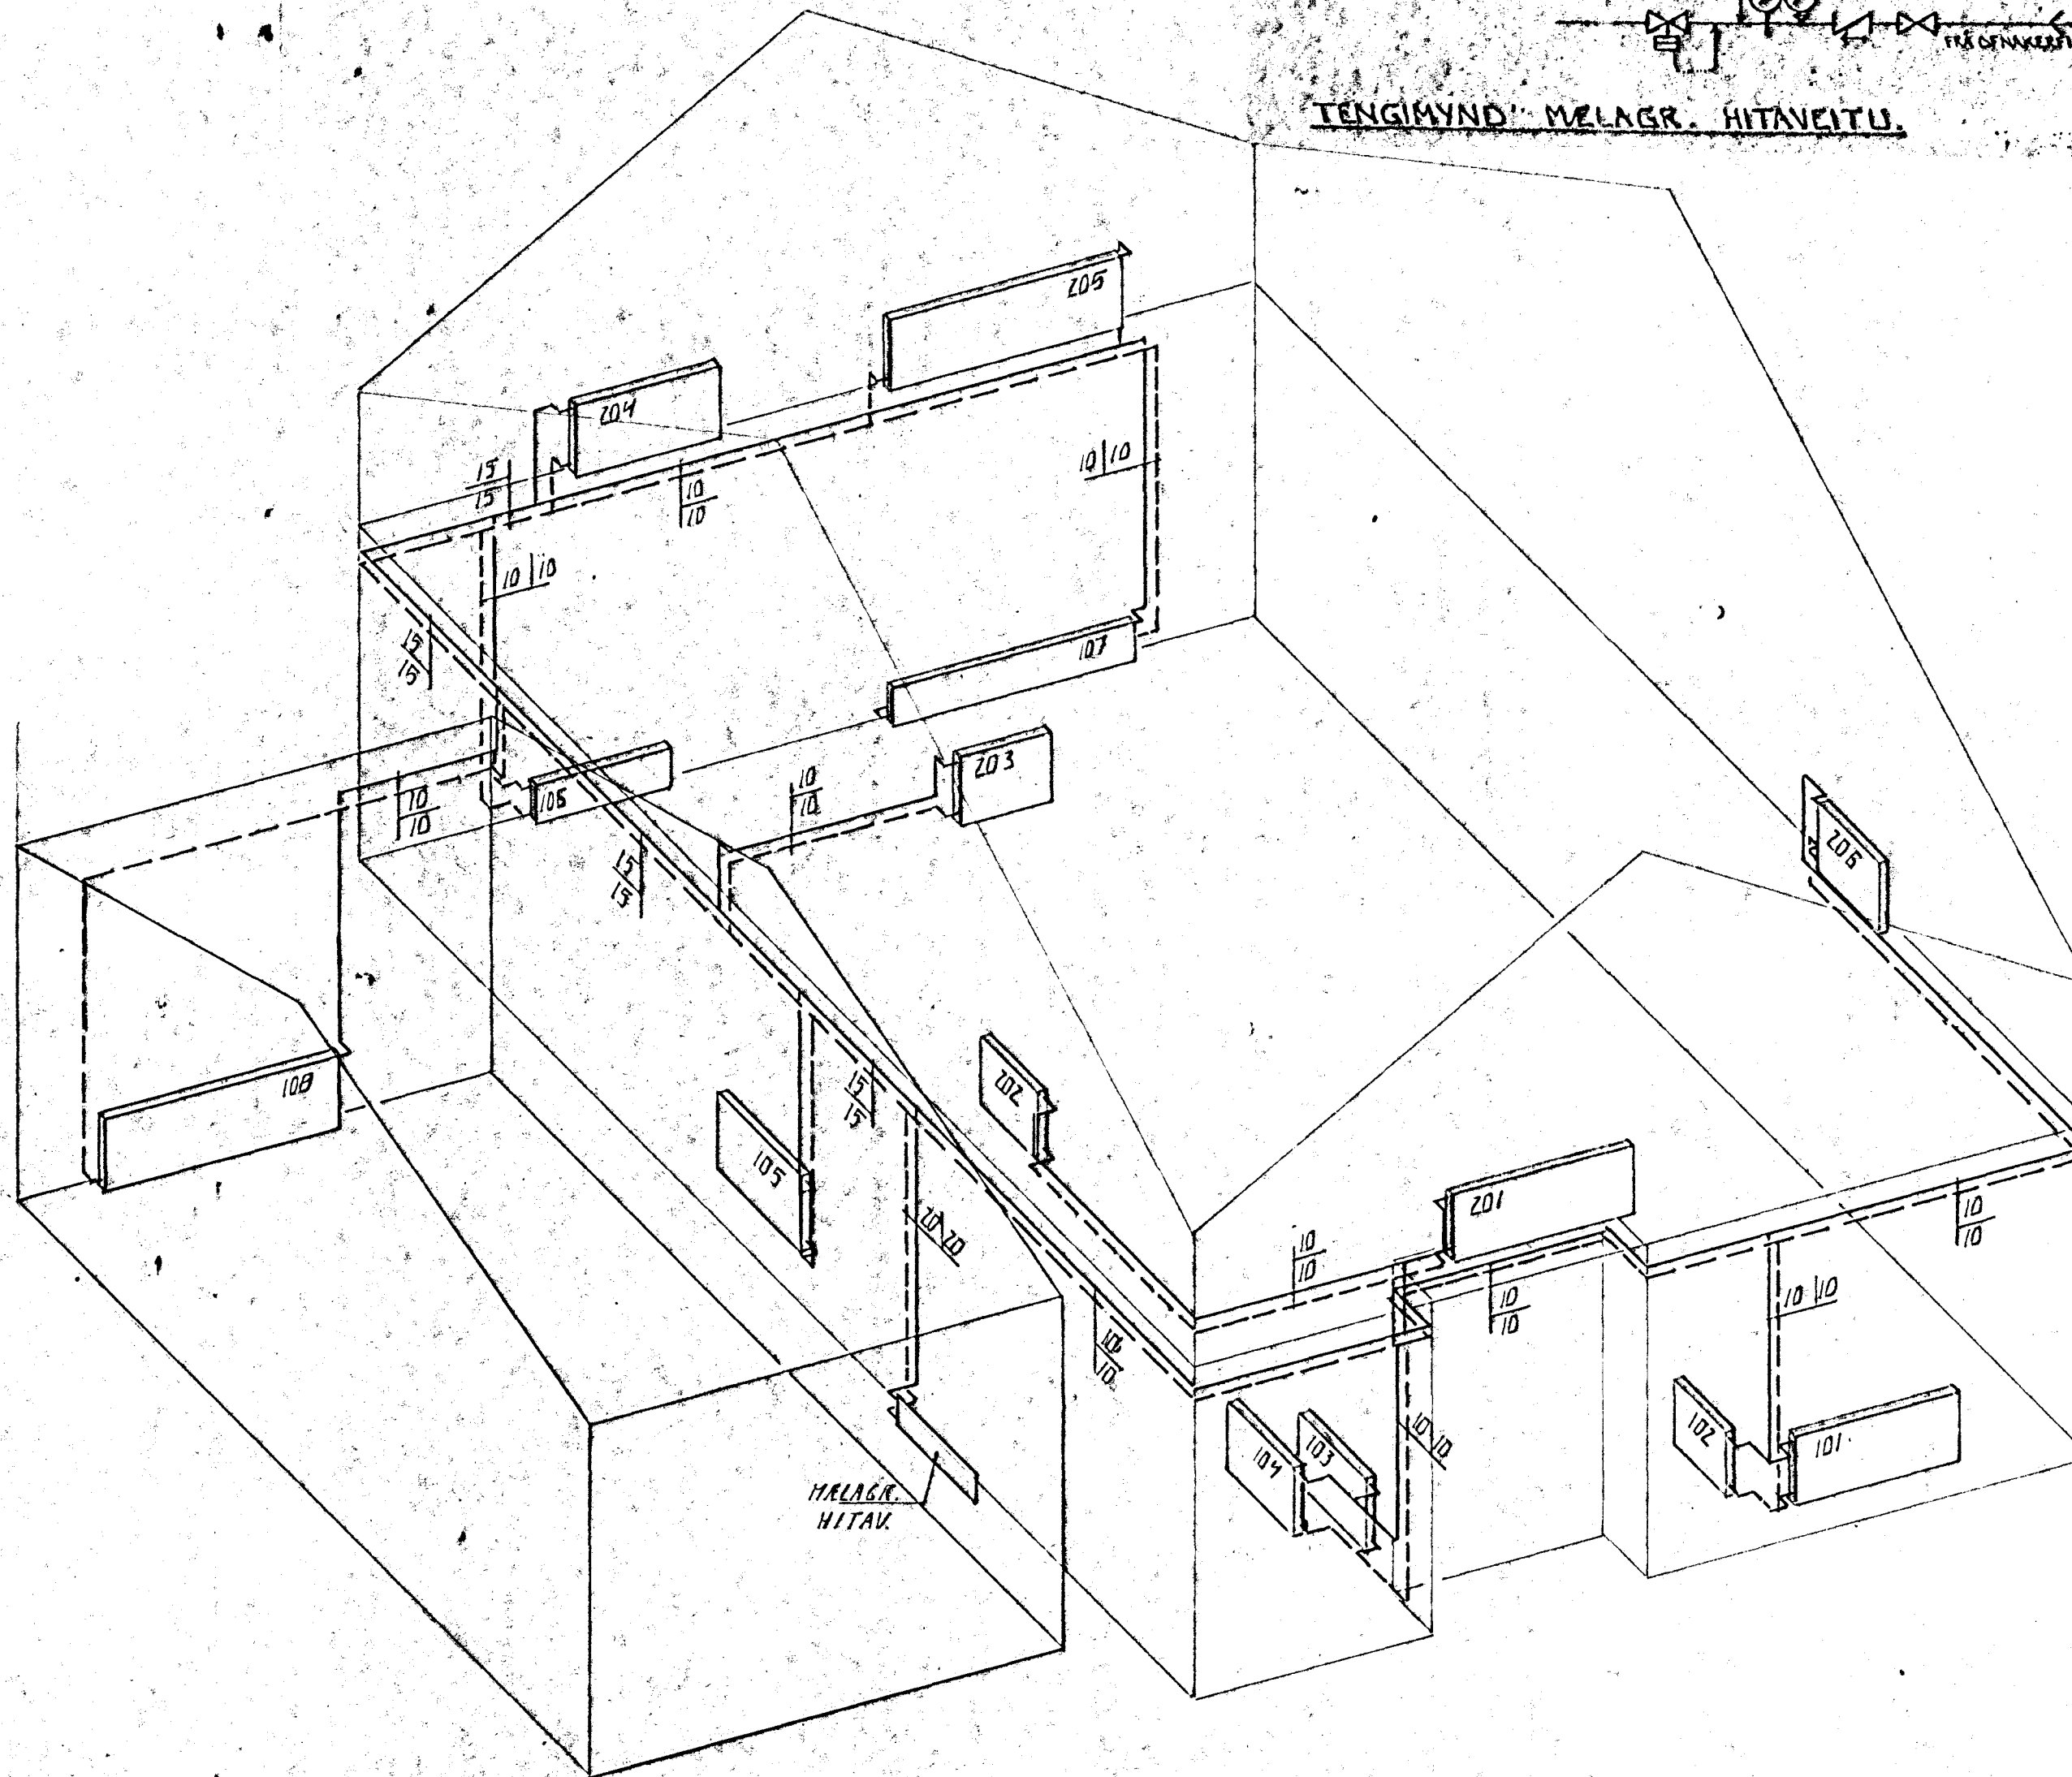

HITALAGNIR RÚMMYND, 1:50

Byggingatulltrúlf Hafnarfjarðar
Afgreitt þann

21. DES. 1995

Sigurbjartur Halldórsson

BR.	DAGS.	EDLI BR.	SIGN.

EFSTAHLID 23

HAFNARFIRDI

HITALAGNIR

Guðni Guðni

DAGS. DES. 95

VERK NR. 9516

TEIKN NR. 2-D4

HANNAÐ d. H.

TEIKNAD d. H.

YFIRFARID

ISF TÆKNIPJÓNUSTA
SIGURDAR ÞORLEIFSSONAR HF

STRANDGÓTU 11 - 220 HAFNARFJÖRÐUR - SÍMI 54255 - FAX 652375