


2. HÆÐ GRUNNMÝND, 1:50

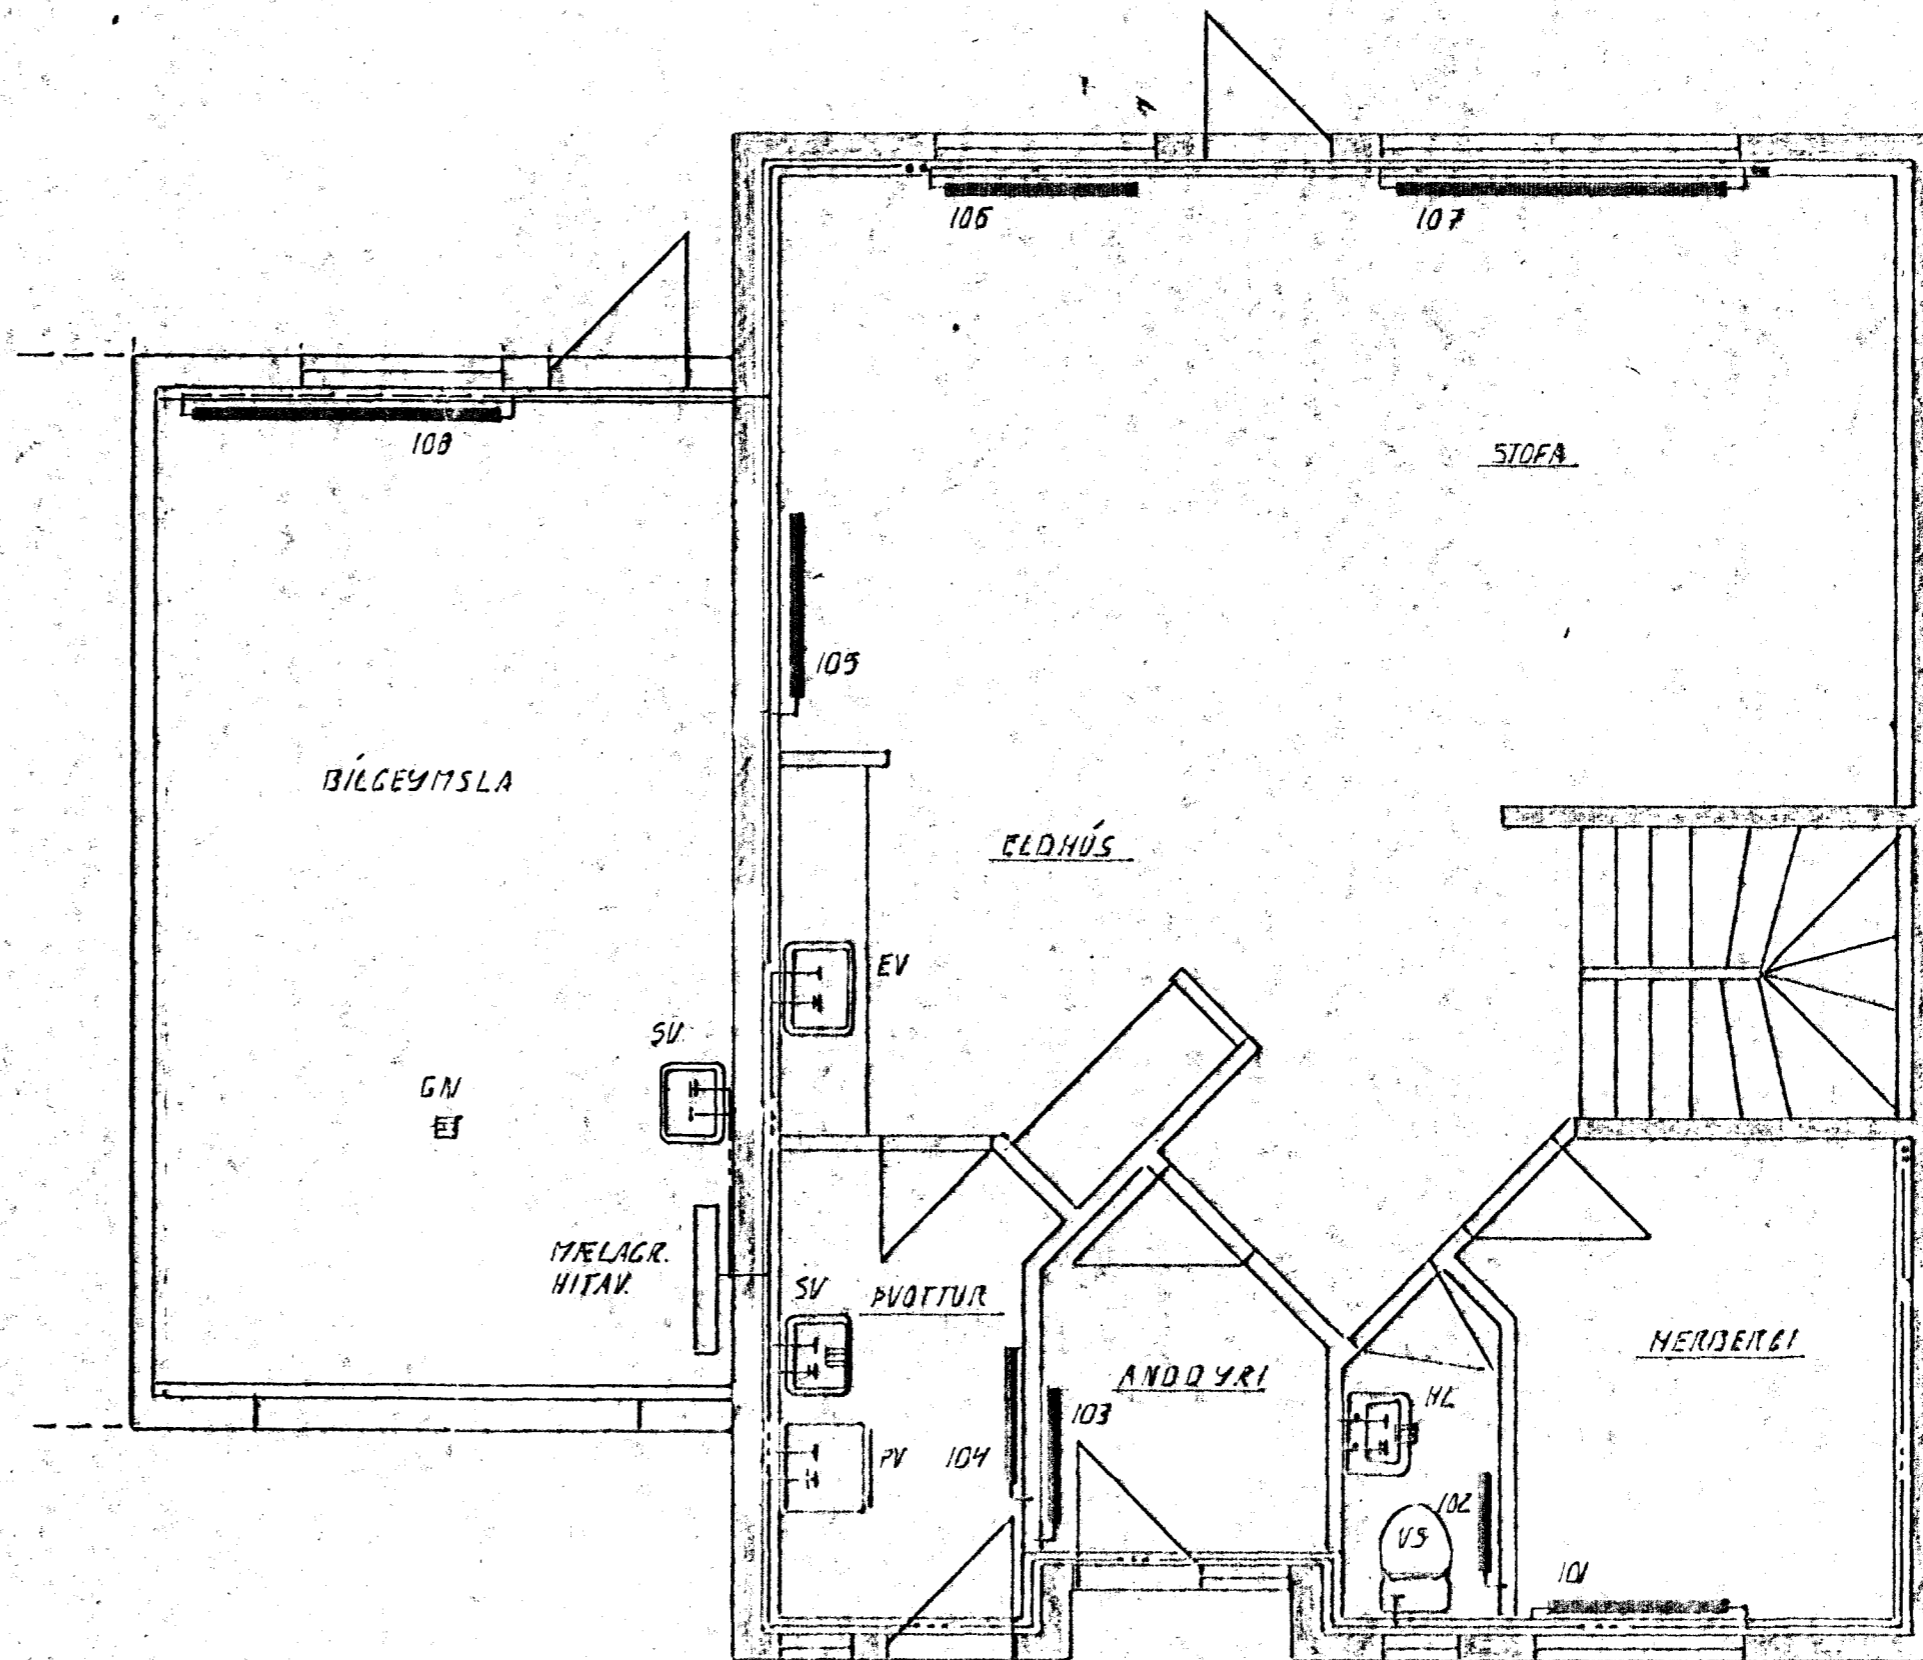

1. HÆÐ GRUNNMÝND, 1:50

**SKÝRINGAR**

ÖLL TÆKN OG SKÝRINGAR ERU SKV. ÍSLENSKUM  
STADLI, ÍST. LV.  
GELT CE MÓD. FYRIR AÐ EINGANGUN MÓD. SE SKV.  
DYGRINGARBAHMYKKT, EINGANGULLAUSMYKKT VEGGJA 10SM OG ÞAKA 20 SM.  
HITLAGNIR SKULU VERA SVARTAR JÄRNPIPUR MEÐ SKRUFUDUM,  
TENGISTYKKJUM OG EINGANGAST MEÐ AKA 20 MM GLEZULLAR,  
HÖLUM OG VEJAST MEÐ PLASTI EÐA SISALAPPA.  
VATNSLAGNIR SKULU VERA GALVANHÓÐAGAR JÄRNPIPUR MEÐ  
SKRUFUDUM, TENGISTYKKJUM OG EINGANGAST SEM HITLAGNIR,  
KALDAR PIPUR OG TENGISTYKKE VEJAST FÖRST MEÐ  
PLASTI EÐA SISALAPPA.  
A LLAU OFNA KOMU LÖFTSKRUFUR, STILLITE OG  
BOLVIRKUR OFNOKAR.  
OFNASTÆÐIR SKULU MINDAST VIEÐ HITAVEITU AF 10°C.  
ALLAR TENGINGAR AÐ OG FRA OFNUM ERU 10MM. NEHA  
KUNNA SE GETIO.

Byggingatulltrúi Hafnarfjarðar  
Afgreitt þann  
2-1-DES.-1995  
Sigurbjartur Halldórsson

BR.	DAGS.	EDLI BR.	SIGN.

EFSTAHLIÐ 23  
HAFNARFJÖRÐI

HITA- OG VATNSLAGNIR

*Handwritten signature*

DAGS.	DES. 95
VERK NR.	9516
TEIKN NR.	2-03
HANNAÐ	d/v
TEIKNAD	d/v
VEIRFARID	

**TEKNIÞJÓNUSTA**  
**SIGURDAR ÞORLEIFSSONAR HF**

STRANDGÖTU 11 - 220 HAFNARFJÖRÐUR - Sími 54255 - FAX 652875