


2. Hæð

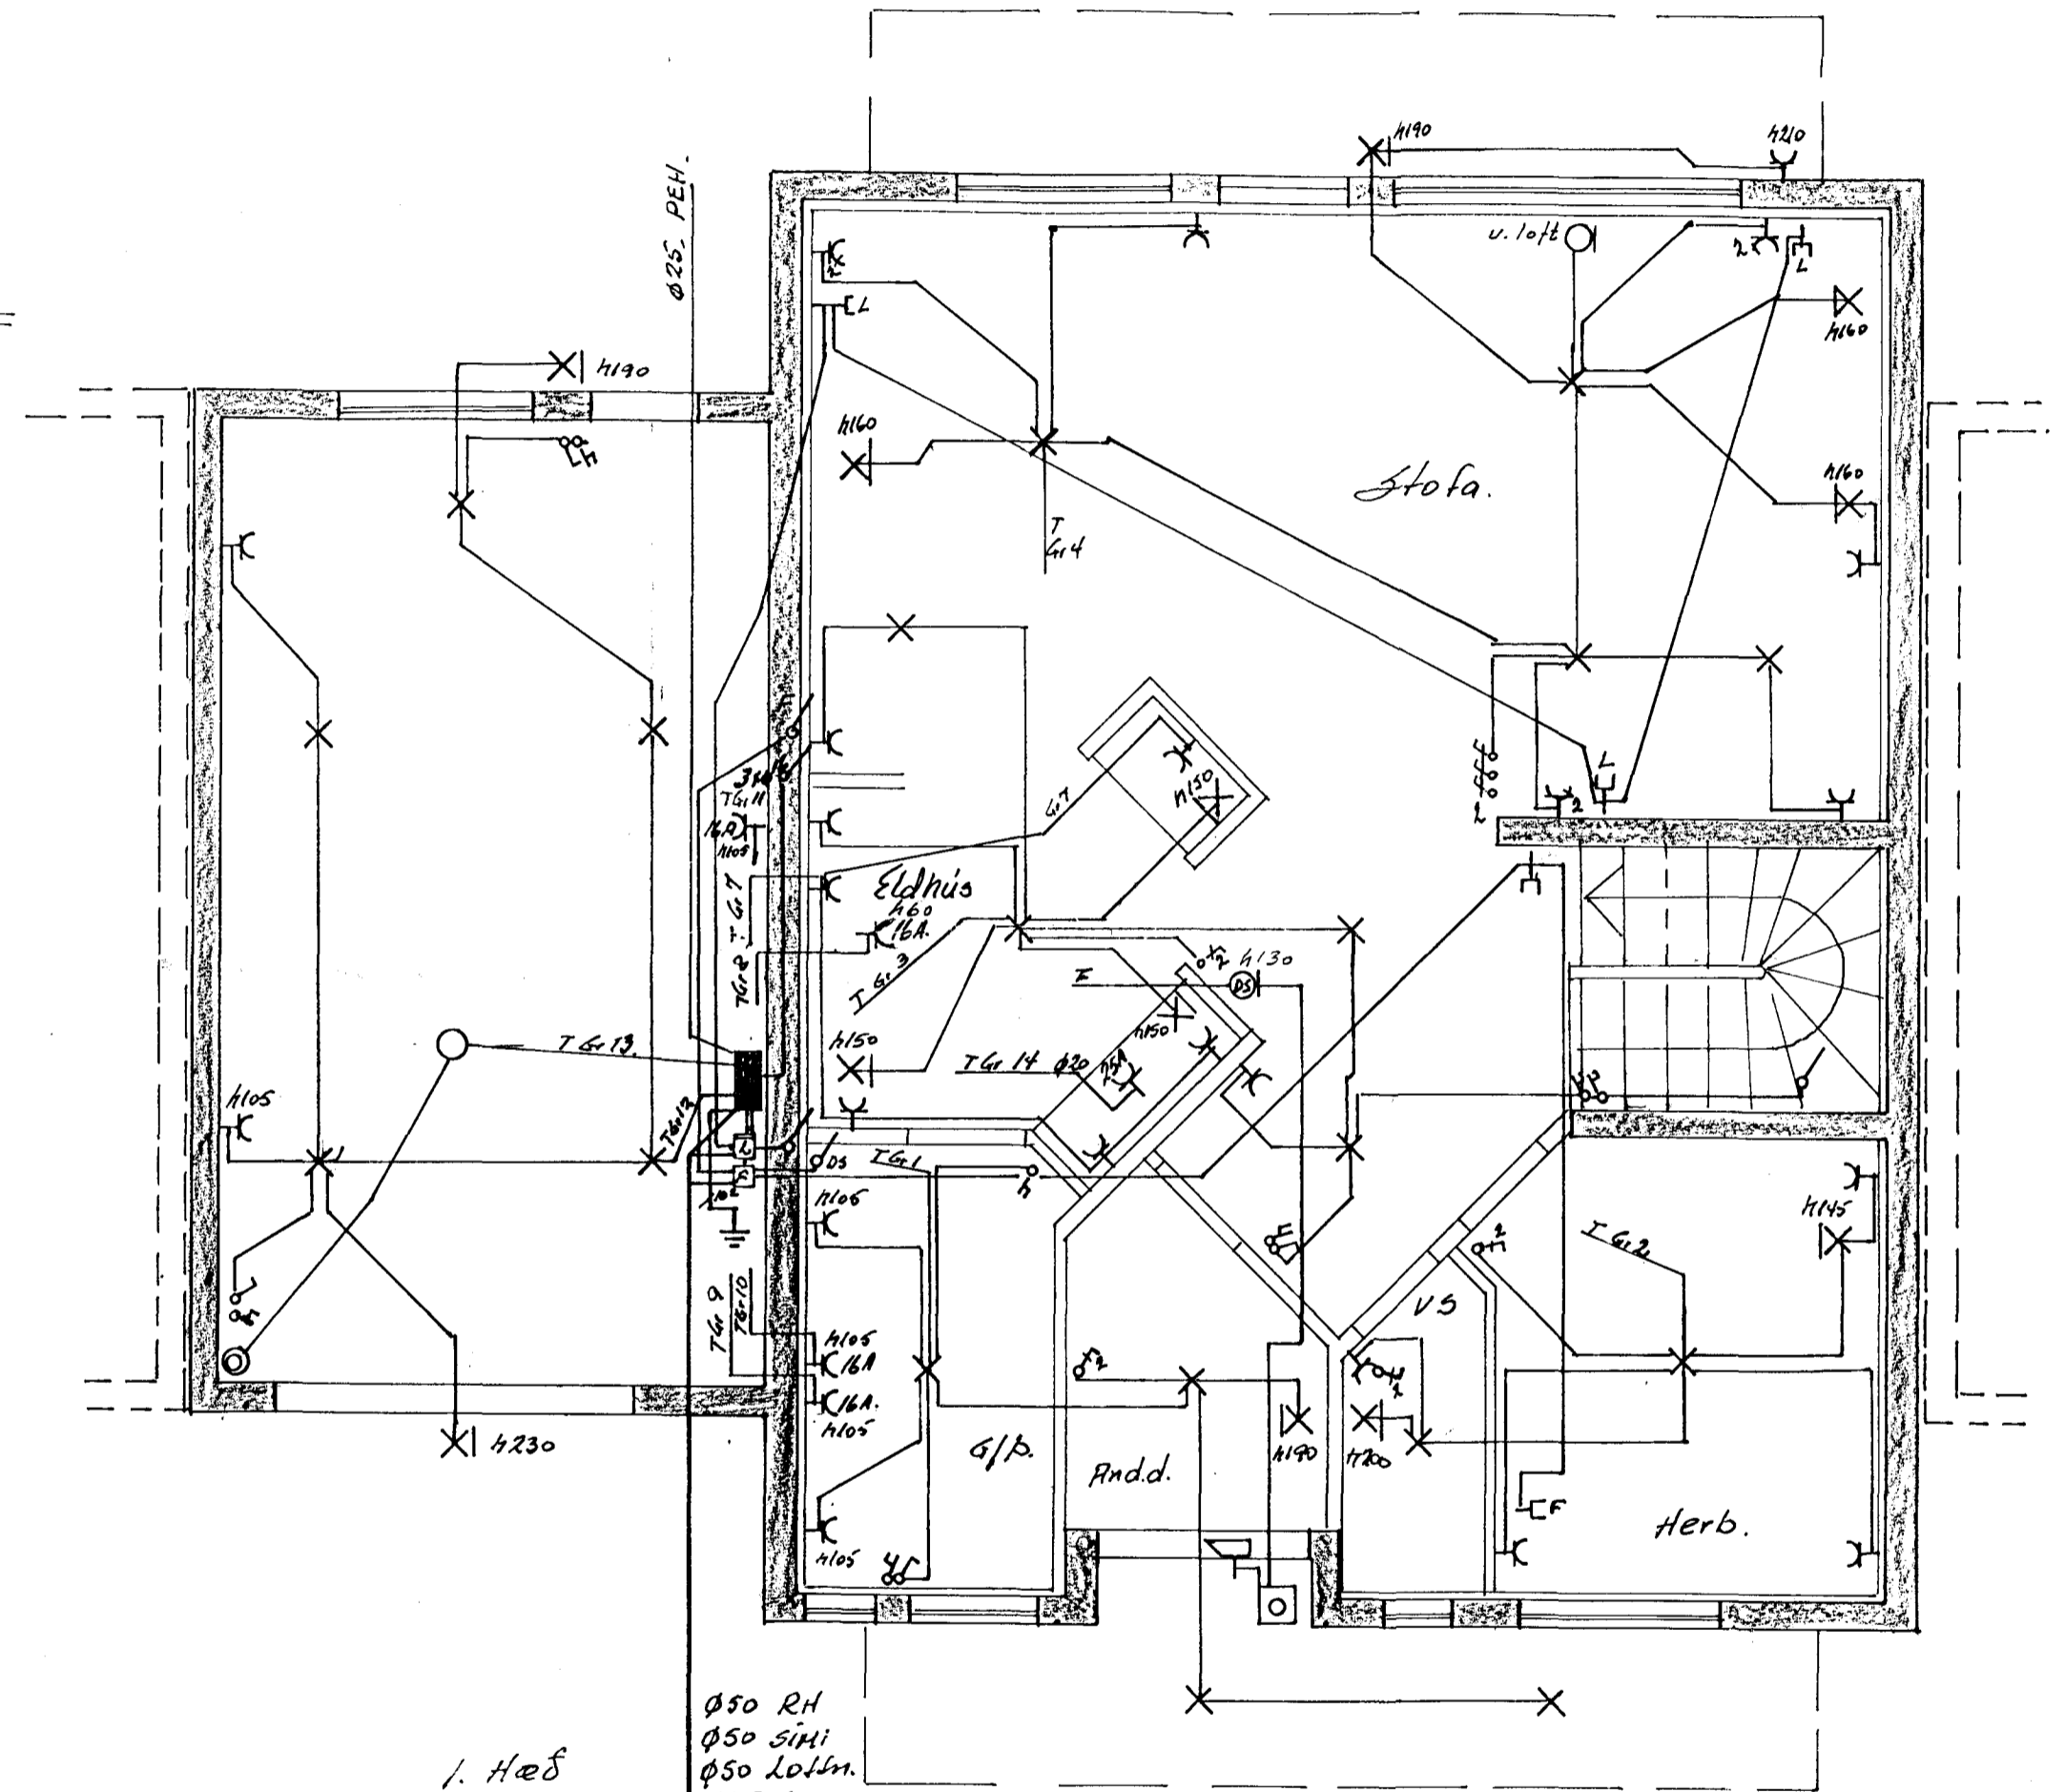

1. Hæð

Ø50 RH
 Ø50 Sími
 Ø50 Loftm.
 Ø25 Auka.
 INNTAKSPIPUR SÉU 70CM Í JÖRÐ
 HEILAR AÐ LÖÐARHÖRÐUM

SKÝRINGAR:

=====

Málstraumur rofa og tengla sé 10 A.
 Pípur séu 16 mm, vír 1,5 mm².
 Hæð rofa sé 105 cm, hæð tengla sé 20 cm.
 Hæð rofa og tengla í þvottahúsi sé 105 cm.
 Allar hæðir miðast við fullfrágengin gólf.
 Taka skal mál milliveggja s.k.v. smíðateikningu.
 Binda skal saman vatnsinntök og jarðbinda baðkar og sturtubotn.
 Ganga skal frá rafhlögn s.k.v. reglugerð R.E.R og
 Rafveitu Hafnarfjarðar.
 L táknar loftnet
 F táknar sími
 DS táknar dyrasími.

} nema annars
 sé getið

EFSTAHLÍÐ 23

	DAGS.	NAFN		KVARDI
FRDR			RAFLAGNA OG VEIKSTRAUMS	
TEIKN			TEIKNING	1:50
SAM			Nr. BL 1 AF 2	MÁL.
			Jóns Björnsdóttir 5653670	

3323

BREYTING DAGS TEIKN SAMP