



AFSTÖÐUMYND M:1:500

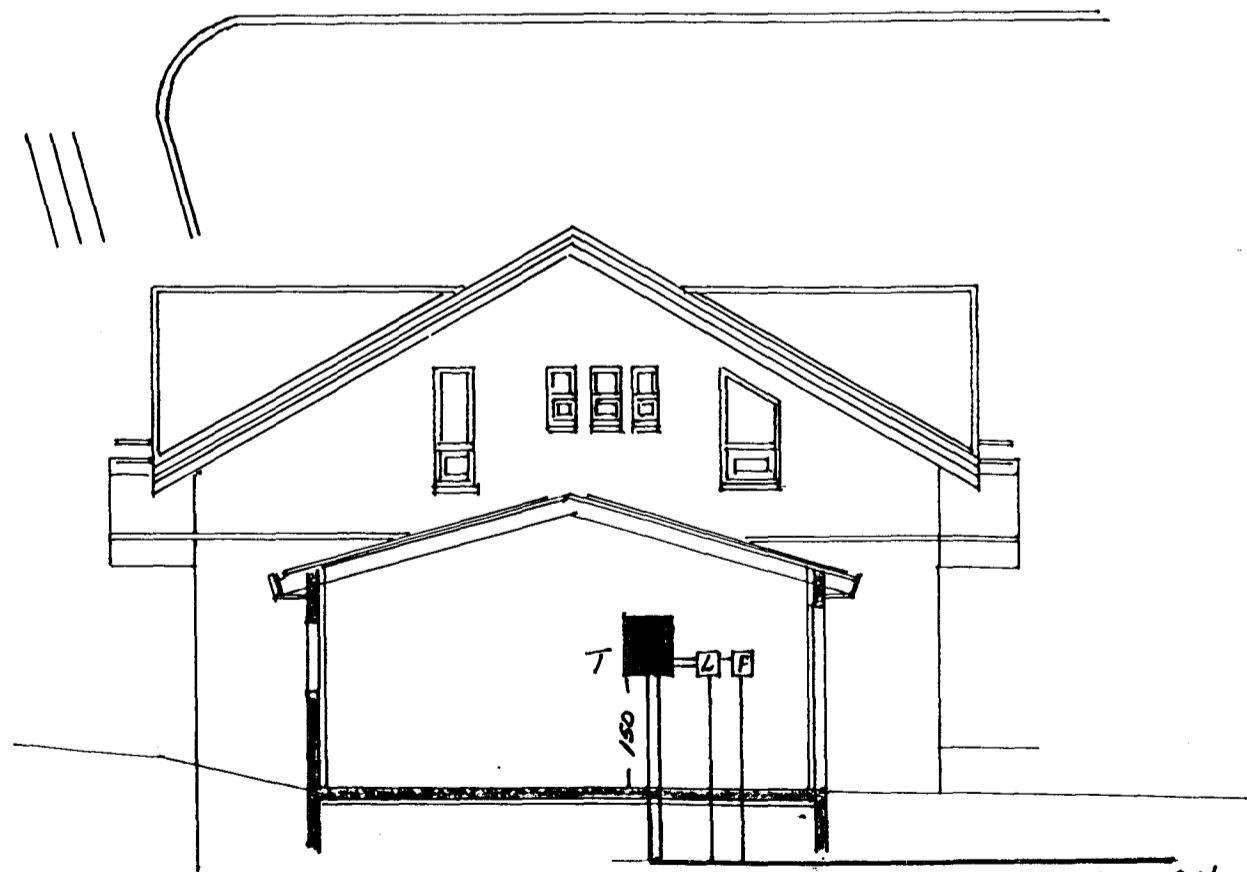

Ø50 RH
Ø50 Sini
Ø50 Lottnet
Ø25 Ruka.

Snið M 1:100

INNÞAKSPIPUR SEU TOCH I JÖRD HEILAR AÐ LÖÐARMÖRKUM

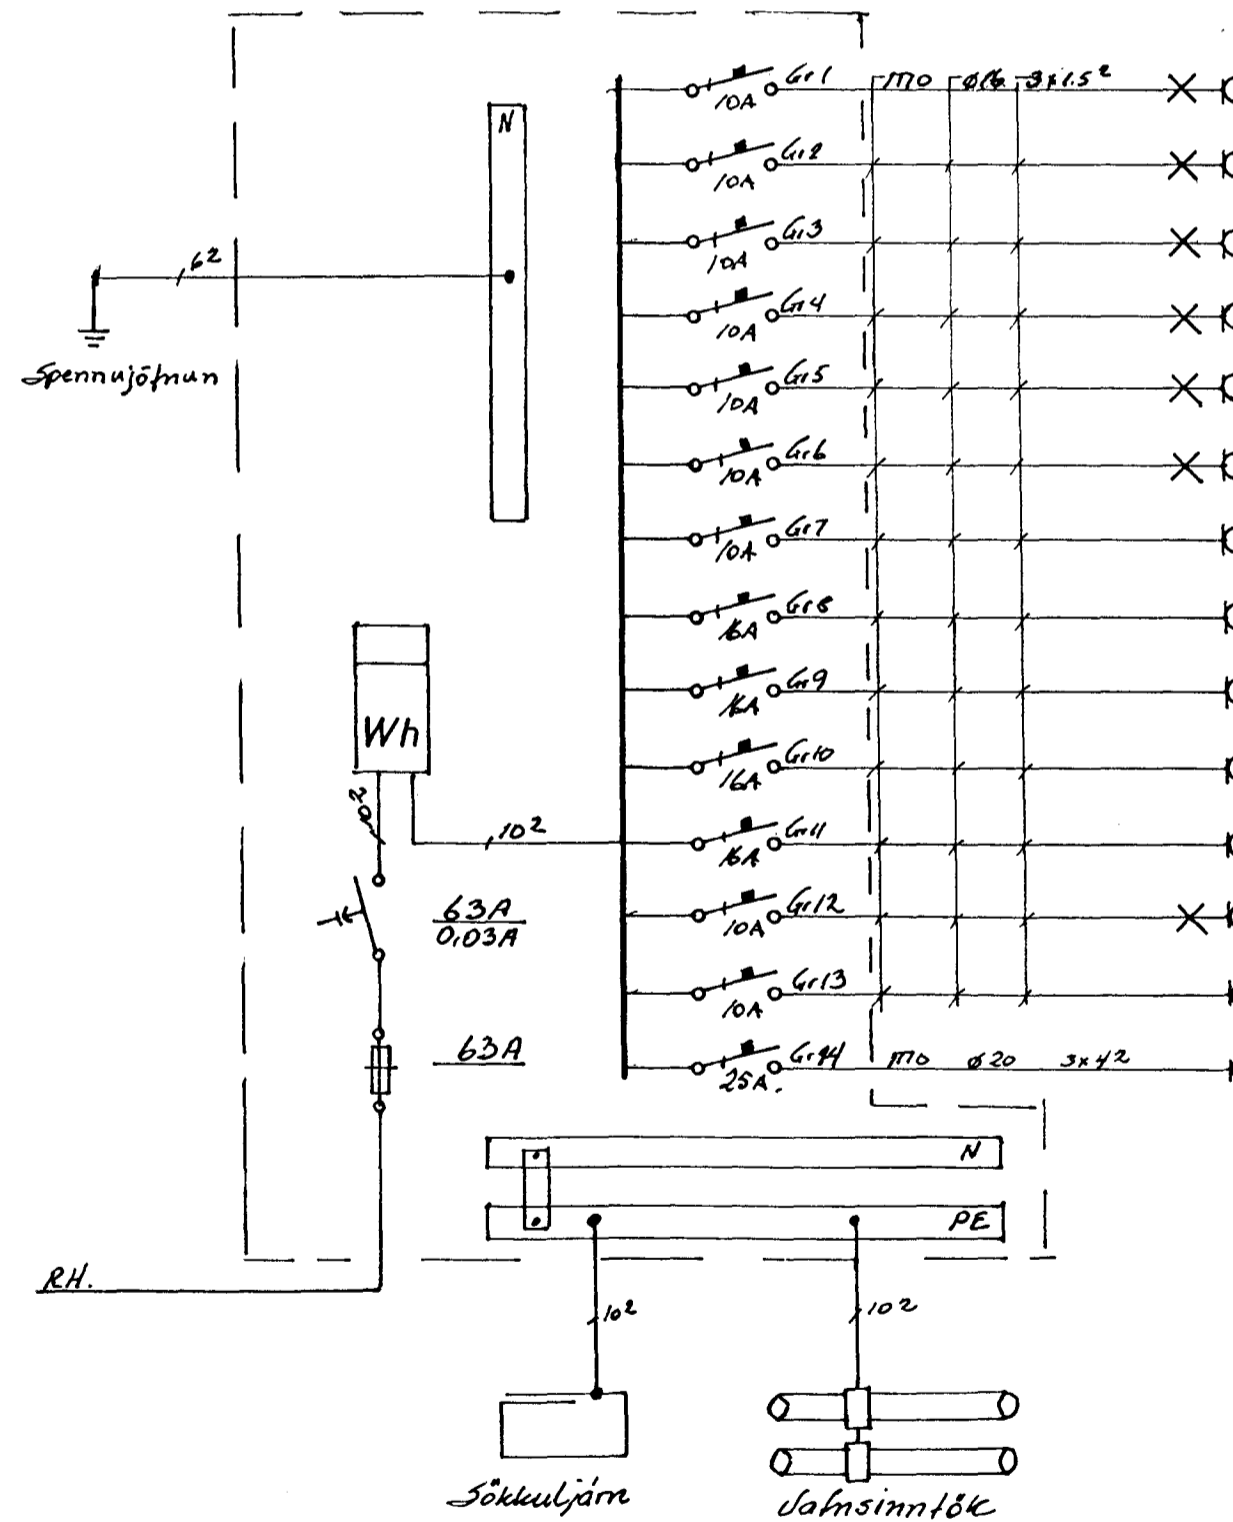

- Ljós þvottahúsi, andd.
- ||- herb. v.s.
- ||- eldhúsi, hol
- ||- stofur.
- ||- herbergi risi og bað
- ||- sjónvarpshol, geymsla.
- Tenglar eldhúsi
- Tengill uppþvottavél
- ||- þurrkari
- ||- þvottavél
- ||- bílgeymslu
- Ljós bílgeymslu
- Hurðaropnari
- Tengill eldavél

EFSTAHLÍÐ 23

DAGS.	NAFN	AFSTAÐA SNIÐ OG EÍNLÍNU MYNDIR	KVABÍ	
FRDR	05.95		16	1:500
TEKN	---		16	1:100
SAM	---	16	MÁL.	

Nr. BL 2 AF 2

Jens Guðrúnsson 5853670

BREYTING DAGS TEIKN SAMÞ