


GRUNNMÝND 1. HÆÐ. 1:50

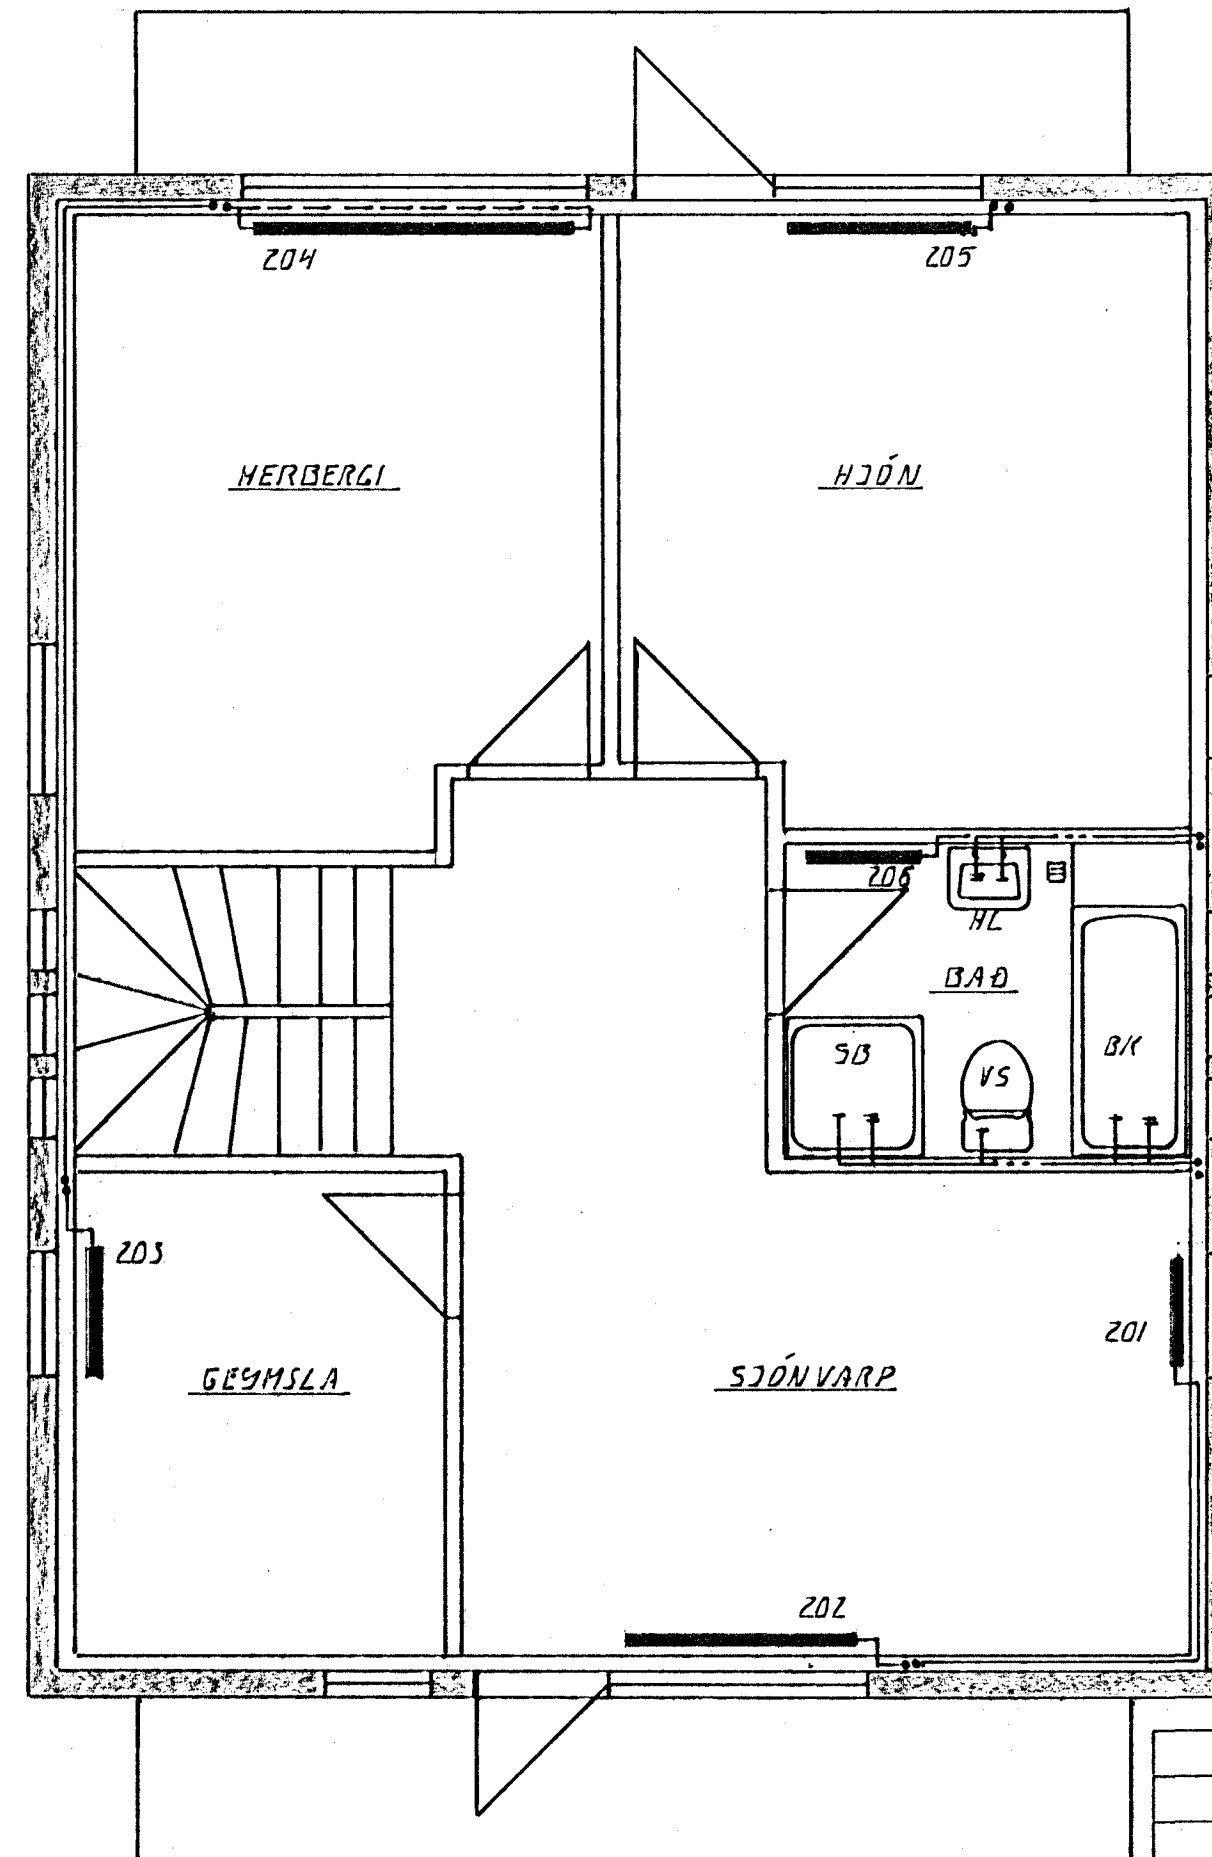

GRUNNMÝND 2. HÆÐ. 1:50

SKÝRINGAR:

ÖLL TÆKN OG SKÝRINGAR EÐU SKV. ÍSLENSKUM
STADLI, 1ST. 64.
GERT ER MÓÐ FRIÐ AD EINANGUN MÓÐ SÉ SKV.
BYGGINGARSAHNYKKAT. EINNANGRUVJAKSNYKKAT VEGGJA 10SM OG PAKS 20 SM.
HITALAGNIR SKULU VERA SVARTAR JÄRNPIPUR MÍÐ SKRUFUDUM
TENGISTYKKUM OG EINANCRAST MÍÐ AHR 20 MH GLEULLAR.
HÖLUM OG VEFJAST MÍÐ PLASTI EÐA SÍÐALPAPPA.
VATNSLAGNIR SKULU VERA GALVANHÚÐAÐAR JÄRNPIPUR MÍÐ
SKRUFUDUM, TENGISTYKKUM OG EINANCRAST SEM HITALAGNIR.
KALÐAR PÍPUR OG TENGISTYKKU VEFJAST FÍRST MÍÐ
PLASTI EÐA SÍÐALPAPPA.
Á ALLA ÖFNA KOMI LOFTSKRUFUR STÍLLTÉ OG
SÁLFRÍÐUR ÖFNLOKAR.
ÖRNASTERSUR SKULU MÍÐAST VÍÐ HITAVENTU ÁT +40°C.
ALLAR TENGINGAR MÓÐ OG FRÁ ÖFNUM EÐU ÍÖHM. NEMA
ANNARS SÉ GÉTÍD.

Byggingafultrúi Hafnarfjarðar
Afgreitt þann
21 DES. 1995
Sigurbjartur Halldórsson

BR.	DAGS.	EDLI BR.	SIGN.

EFSTAHLÍÐ 25
HAFNARFIRÐI

HITA OG VATNSLAGNIR

Guð. 1995

DAGS.	DES. 95
VERK NR.	9517
TEIKN NR.	2-03
HANNAD	4/11
TEIKNAD	4/11
YFIRFARIÐ	