



GRUNNMYND PAK. 1:50


ISENDING ÚTVEGGJA
LÁRÉTT KID 1/20 Í ÚTBRUN
LÖÐRÉTT KID 1/30 "

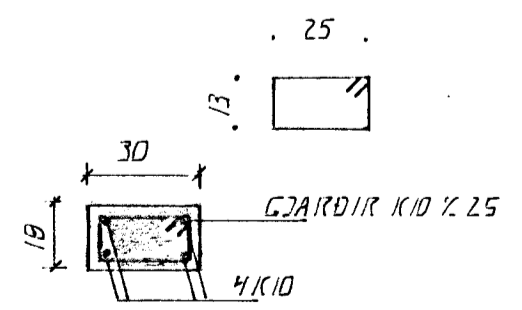


SÚLA 5.1. 1:20

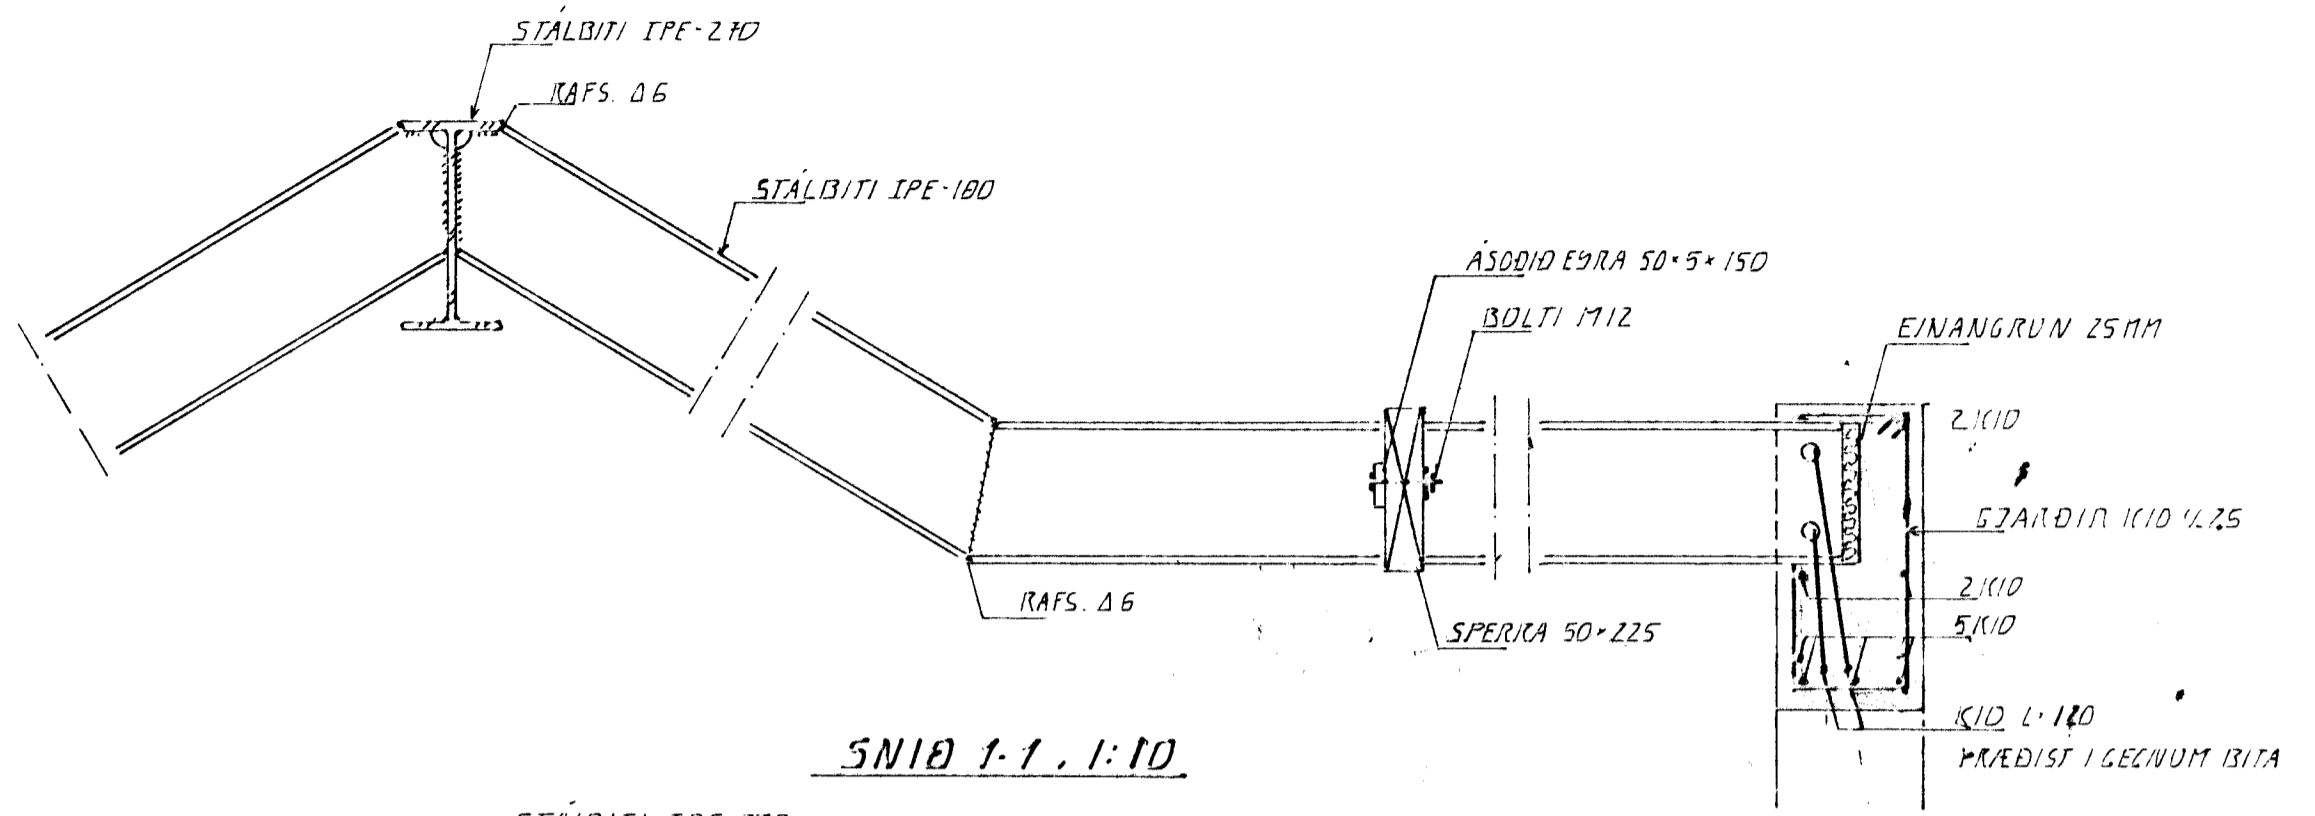


SNID 1-1. 1:10

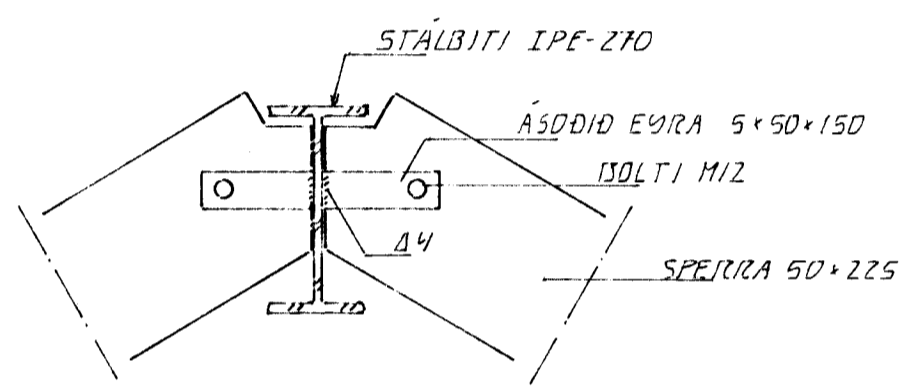

SNID 2. 1:10

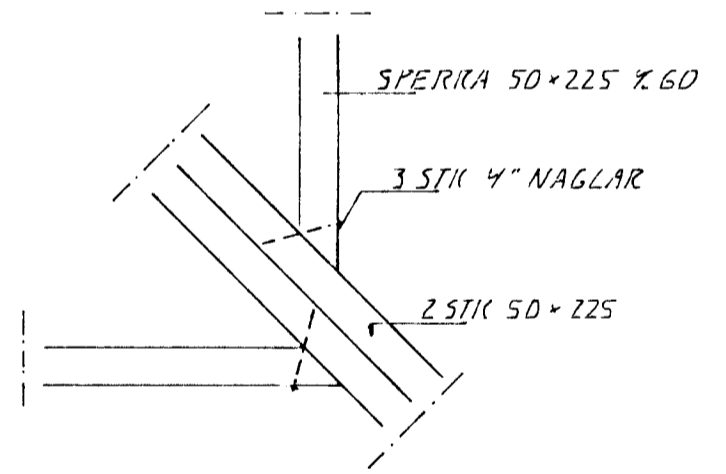

DEILI 1. 1:10

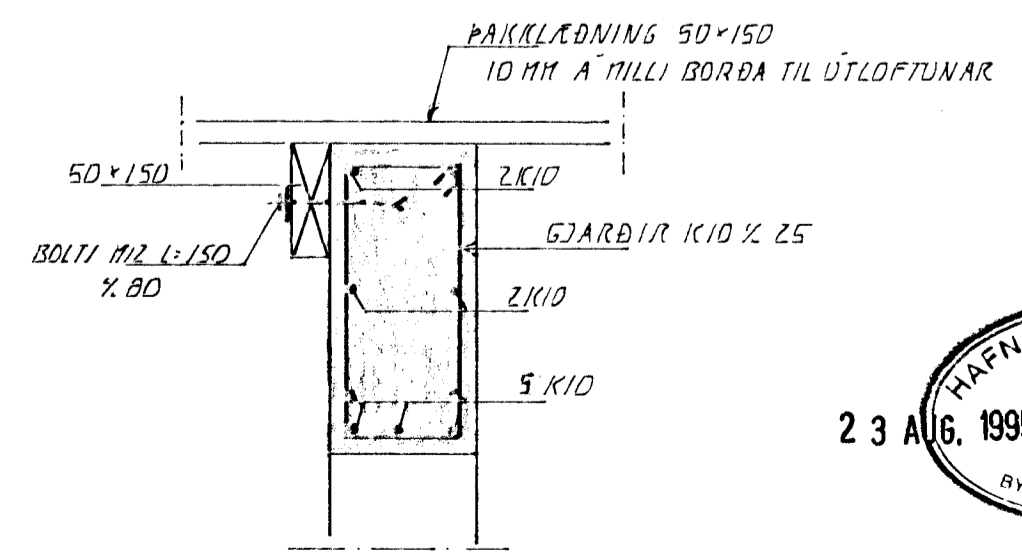

SNID 3. 1:10



01	09.08.95	BRÁ KJASTUM	
BR.	DAGS.	EDLI BR.	SIGN.

EFSTAHLIÐ 25
HAFNARFIRÐI

PAKVIRKI

MAKJ. x 1: 10 x 1: 20 x 1: 50
DAGS. JÚLÍ 95
VERK NR. 9517
TEIKN NR. 1-04
HANNAÐ 1/11
TEIKNAD 1/11
YFIRFARIÐ

TEKNIÞJÓUSTA
SIGURDAR ÞORLEIFSSONAR HF