



AFSTÖÐUMYND M:1:500

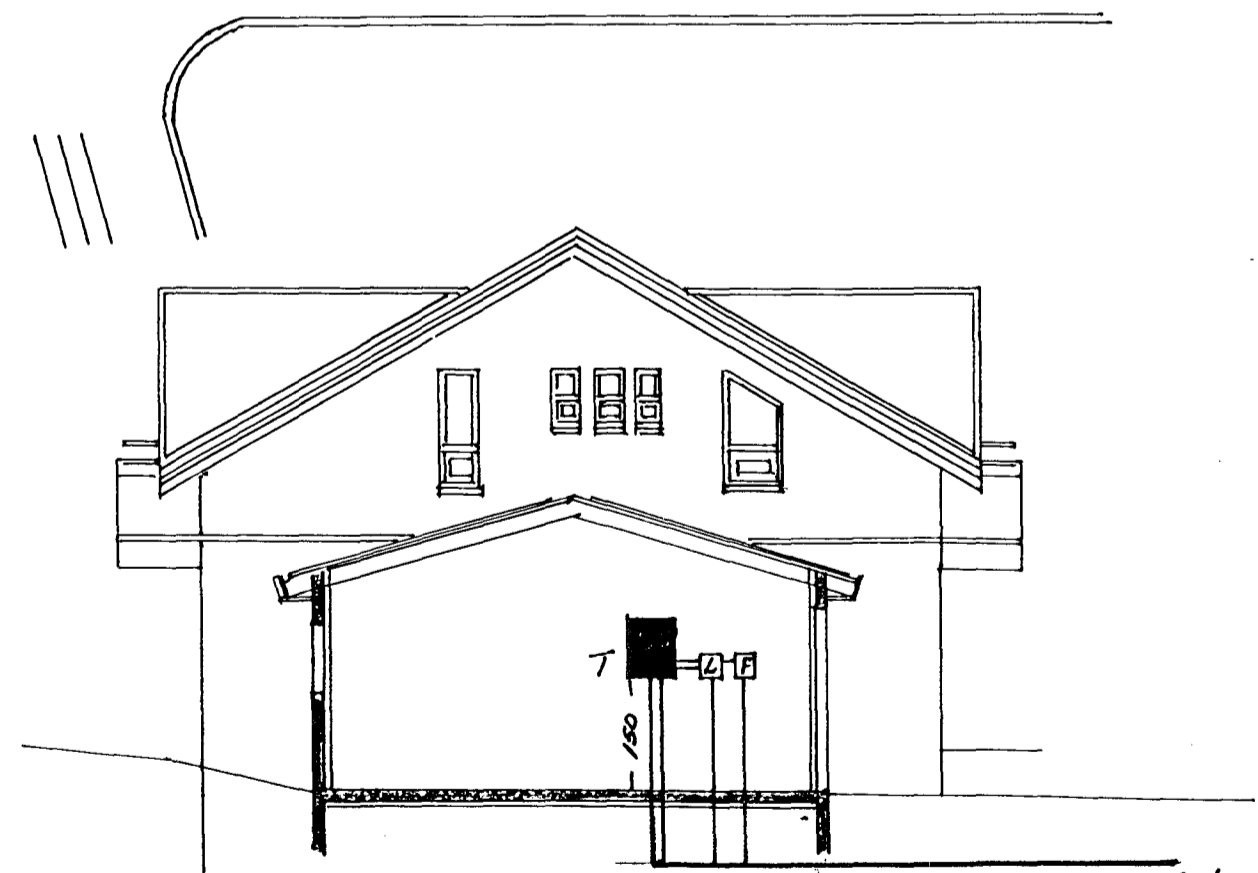

SNIÐ M:1:100
 INNTAKSPIPUR SEU TOCM I JÖRD HEILAR AD LÖÐARMÖRKUM

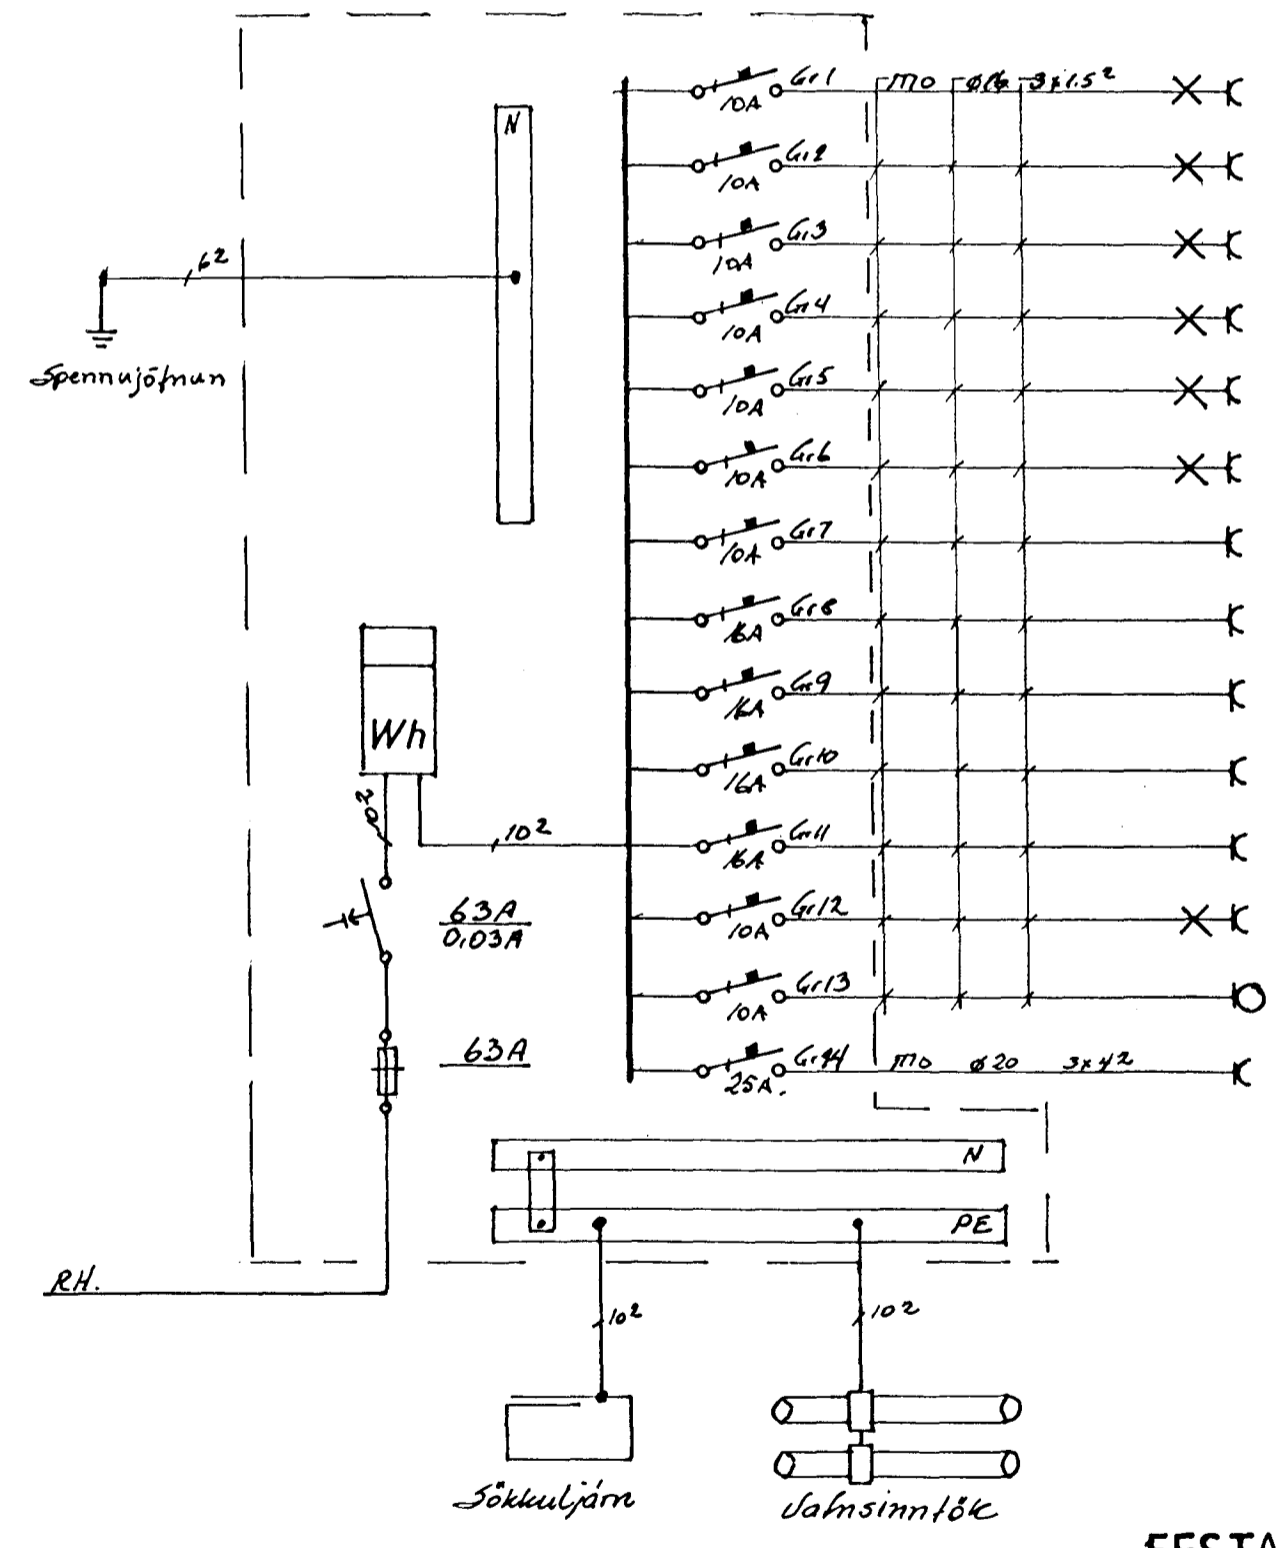

- Ljós þvottahús, andd.
- ||- herb. v.s.
- ||- eldhús, hol
- ||- stofur.
- ||- herbergi risi og bað
- ||- sjónvarpshol, geymsla.
- Tenglar eldhúsi
- Tengill uppþvottavél
- ||- þurrkari
- ||- þvottavél
- ||- bilgeymslu
- Ljós bilgeymslu
- Hurðaropnari
- Tengill eldavél

EFSTAHLIÐ 25

DAGS.	NAFN	AFSTAÐA SNIÐ OG EÍNLÍNU MYNDIR	KVARÐI
FRDR	05.95		
TEKN	--		1:100
SAM	--		MÁL.

Nr. BL 2 AF 2
 Jens Overfsson 5653670

BREYTING DAGS TEIKN SAMÞ