


NEDRI HÆÐ

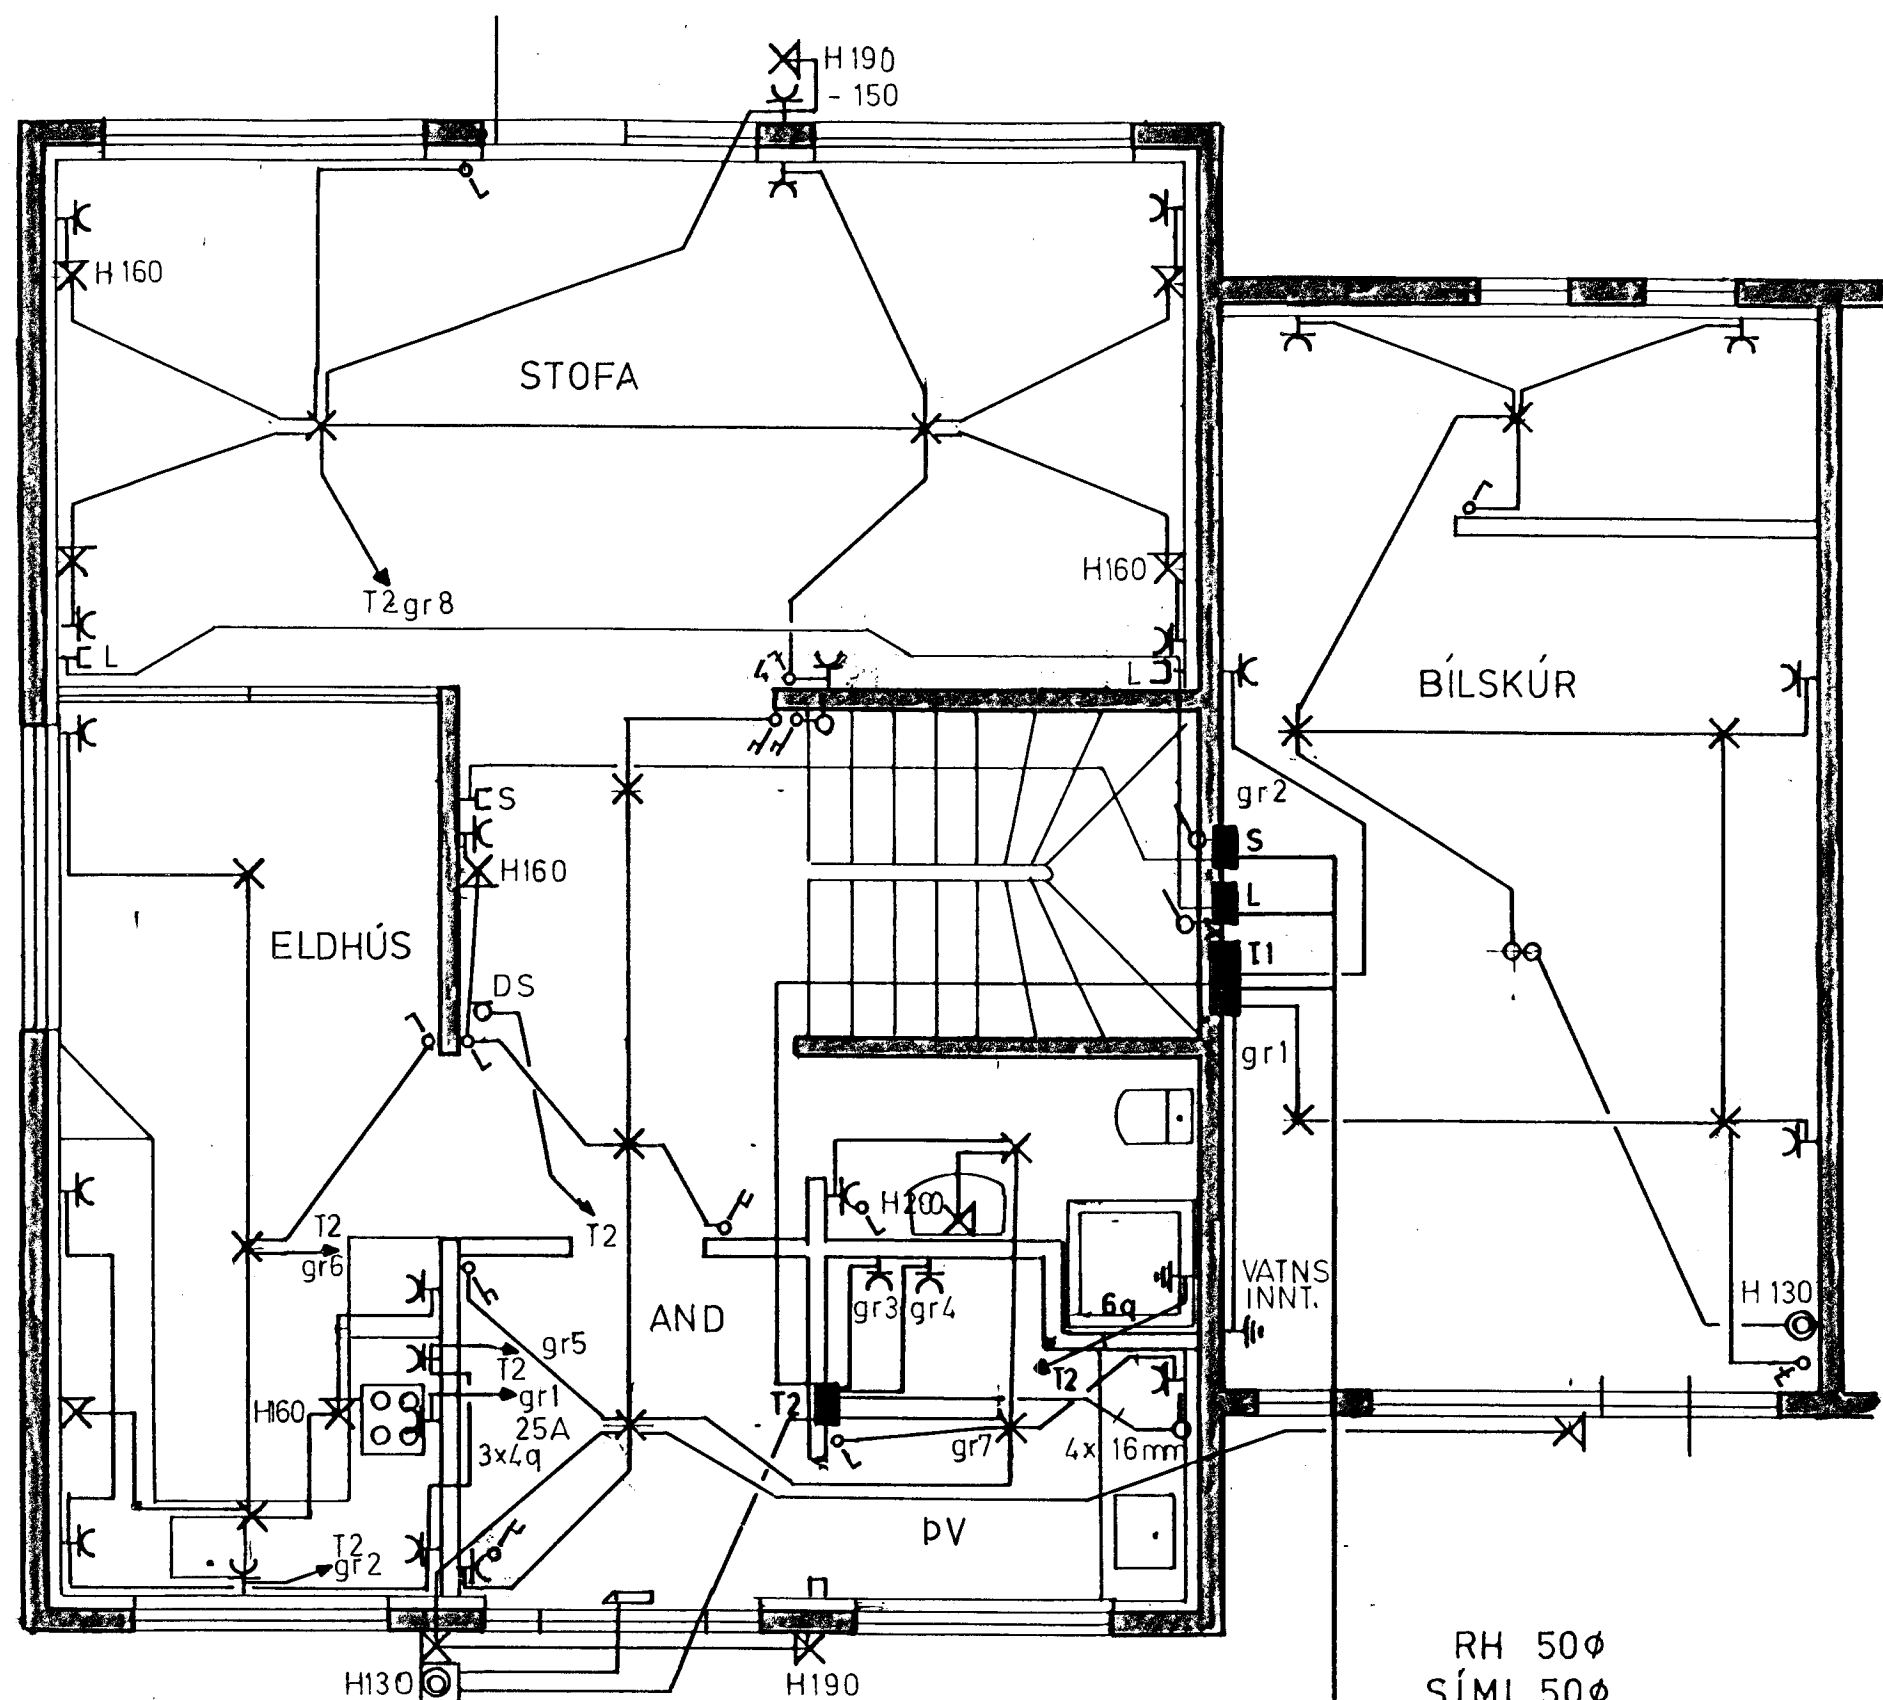


RH 50φ
SÍMI 50φ
LOFTNET 50φ

SKÝRINGAR

MÁLSTRAUMUR ROFA OG TENGLA SÉ 10A.
VÍR SÉ 15g PIPUR. 16mm.
HÆÐ ROFA OG TENGLA Í BÍLGEYMSLU, ÞVOTTAH, SÉ 110cm.
HÆÐ TENGLA SÉ 20cm, ROFA 105cm.
ALLAR HÆÐIR MIÐAST VIÐ FULLFRAGENGJÖ GÓLF.
BÍNDI SAMAN VATNSINNTÖK
JARDBINDA BÆÐKAR OG STURTUBOTN.
TAKA SKAL MÁL MÍLLIVEGGJA S.K.V. SMÍÐATEIKNINGU.
GANGA SKAL FRÁ RAFLÖGN S K V REGLUGERD R.E.R
OG VIÐ KOMANDI RAFVETU.

EFRI HÆÐ

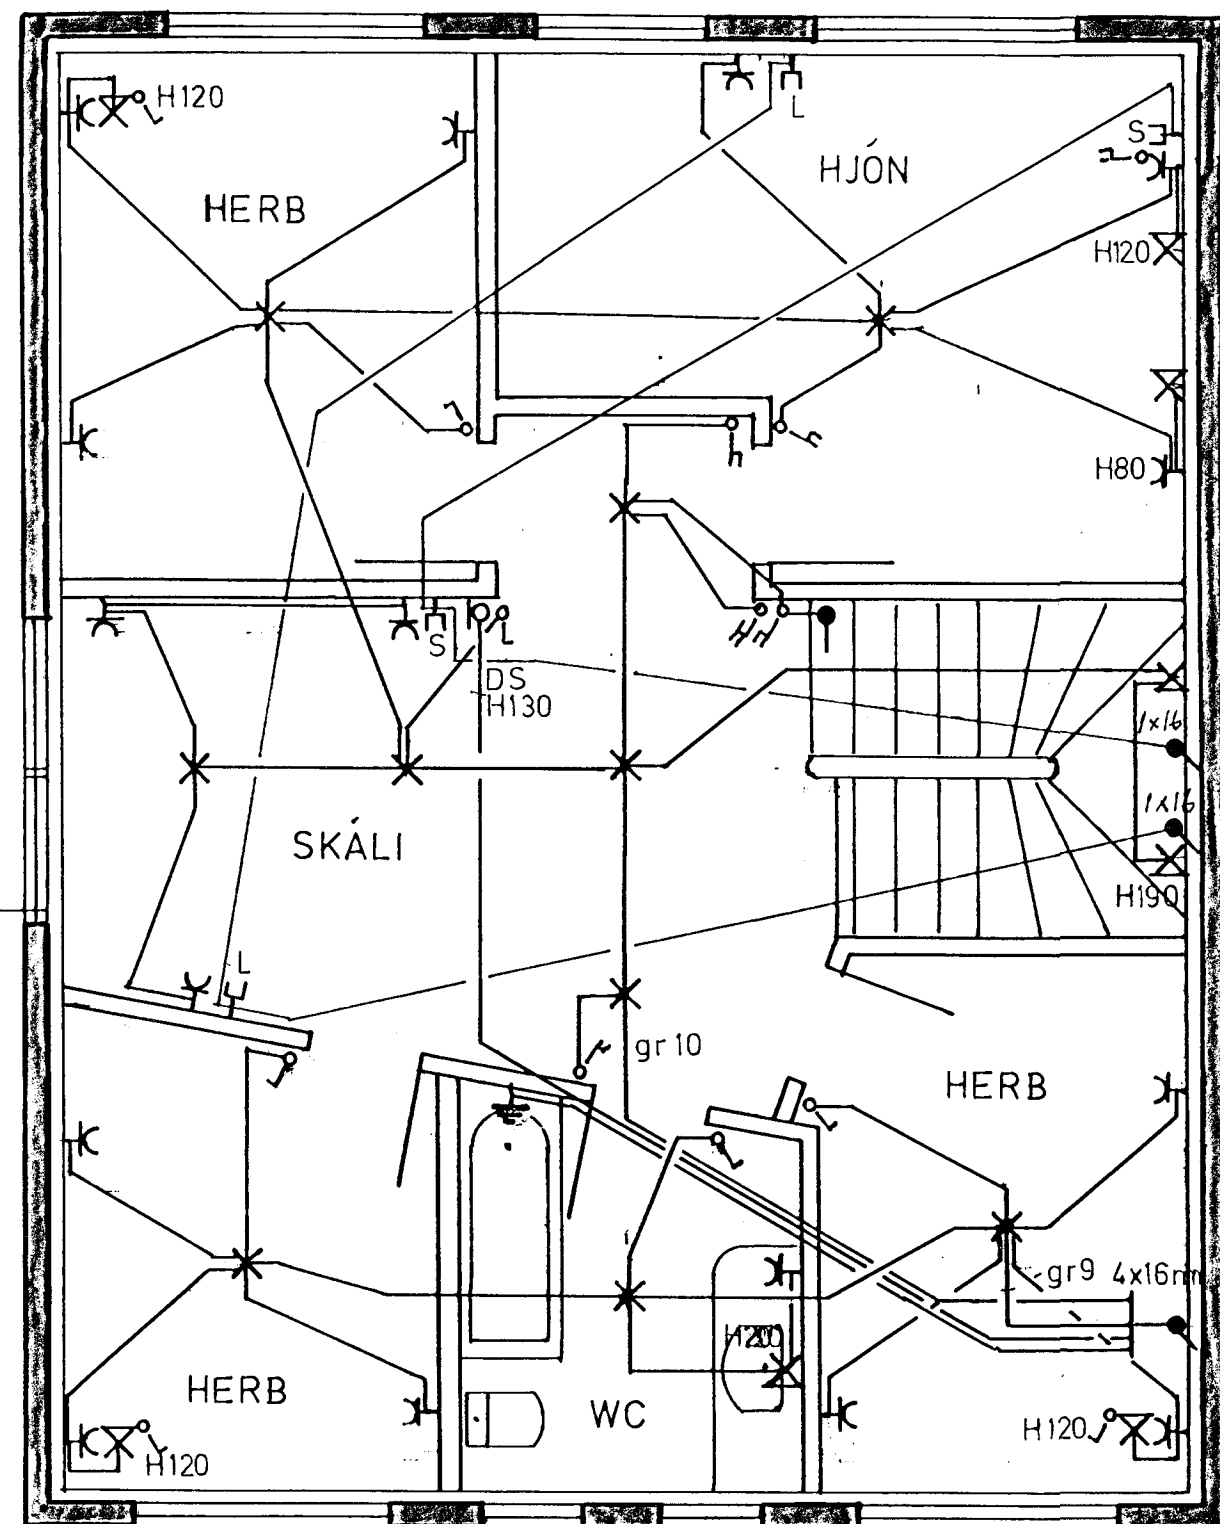

EFSTAHLÍÐ 27 HF	DAGS	MAI 95
RAFLÖGN	BLAÐ	1 AF 2
	KVARDI	1 : 50
	TEIKNAD	BG

3277