


Samþykkt á fundi bygginga-
nefndar þ. 22.3.1995


BYGGINGAFULLTRÚINN
Í HAFNARFIRÐI

Kristján Þor

BLAÐ. 4

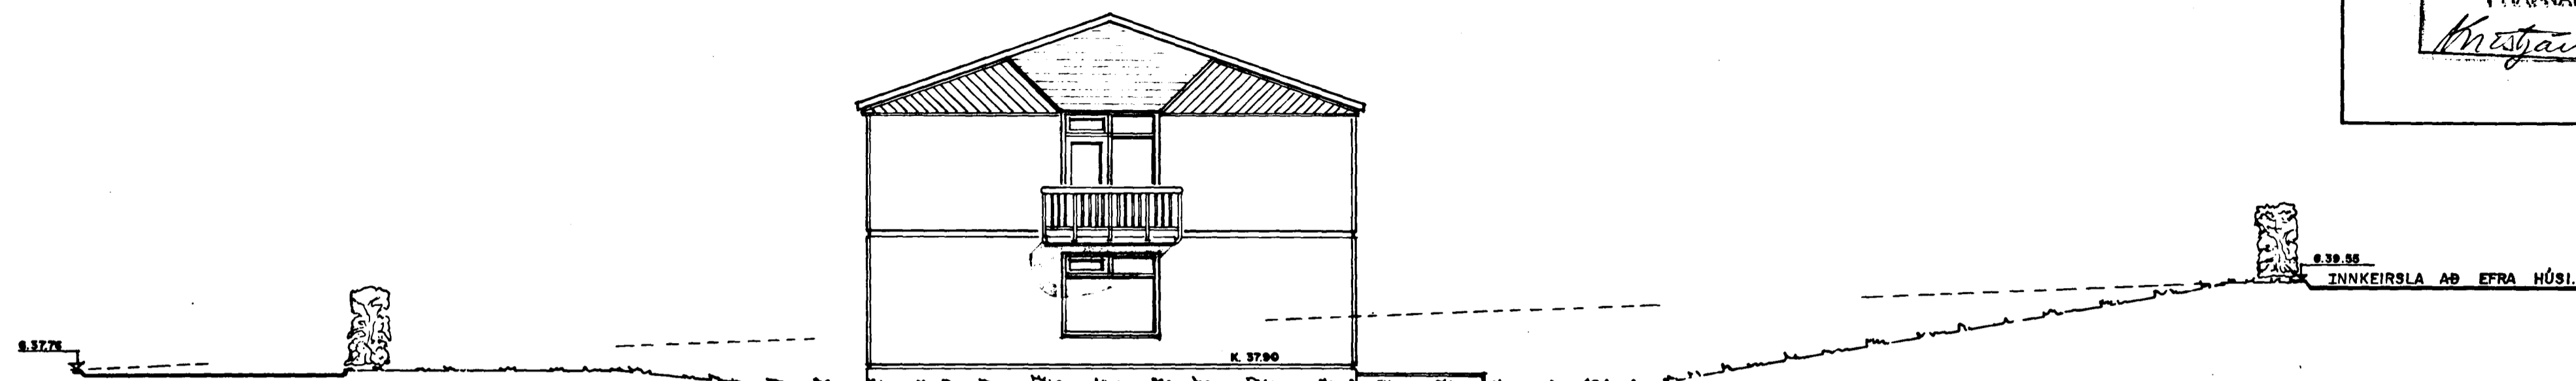

VESTURHLIÐ. 1:100

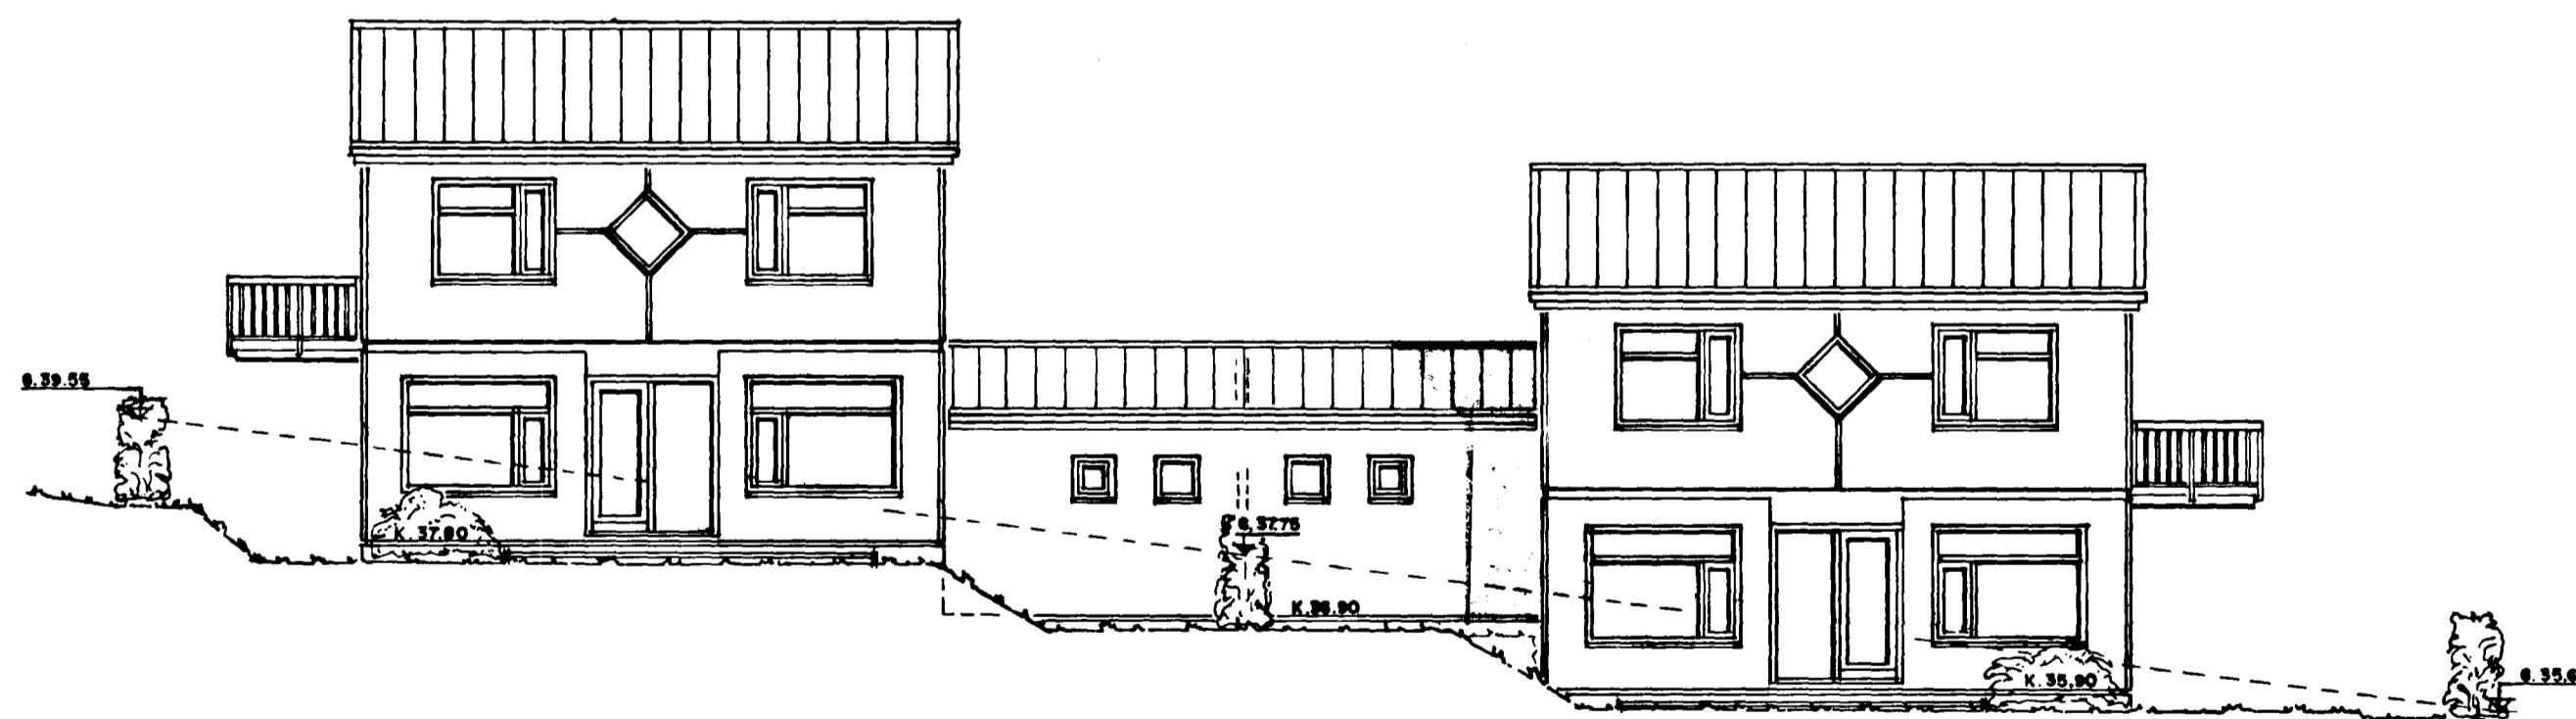

SUÐURHLIÐ. 1:100

EFSTAHLIÐ 27-29 HAFNARFIRÐI. ÚTLIT.

VERK. NR. 145
TEIKN. NR. 04

DAGS. 3-3-1995 MÁL. 1:100
BREYTT. 3-4-1995

JON GUÐMUNDSSON ARKITEKT *Jón Guðmundsson*
VINNUSTOFA.: SKÚLAGÖTU 61a. REYKJAVÍK. Sími. 552-5055