


Samþykkt á fundi bygginga-
nefndar þ. 22, 3 1993


BYGGINGAFULLTRÚJINN
Í HAFNARFIRÐI

Christján Þórunn

BLAÐ. 3

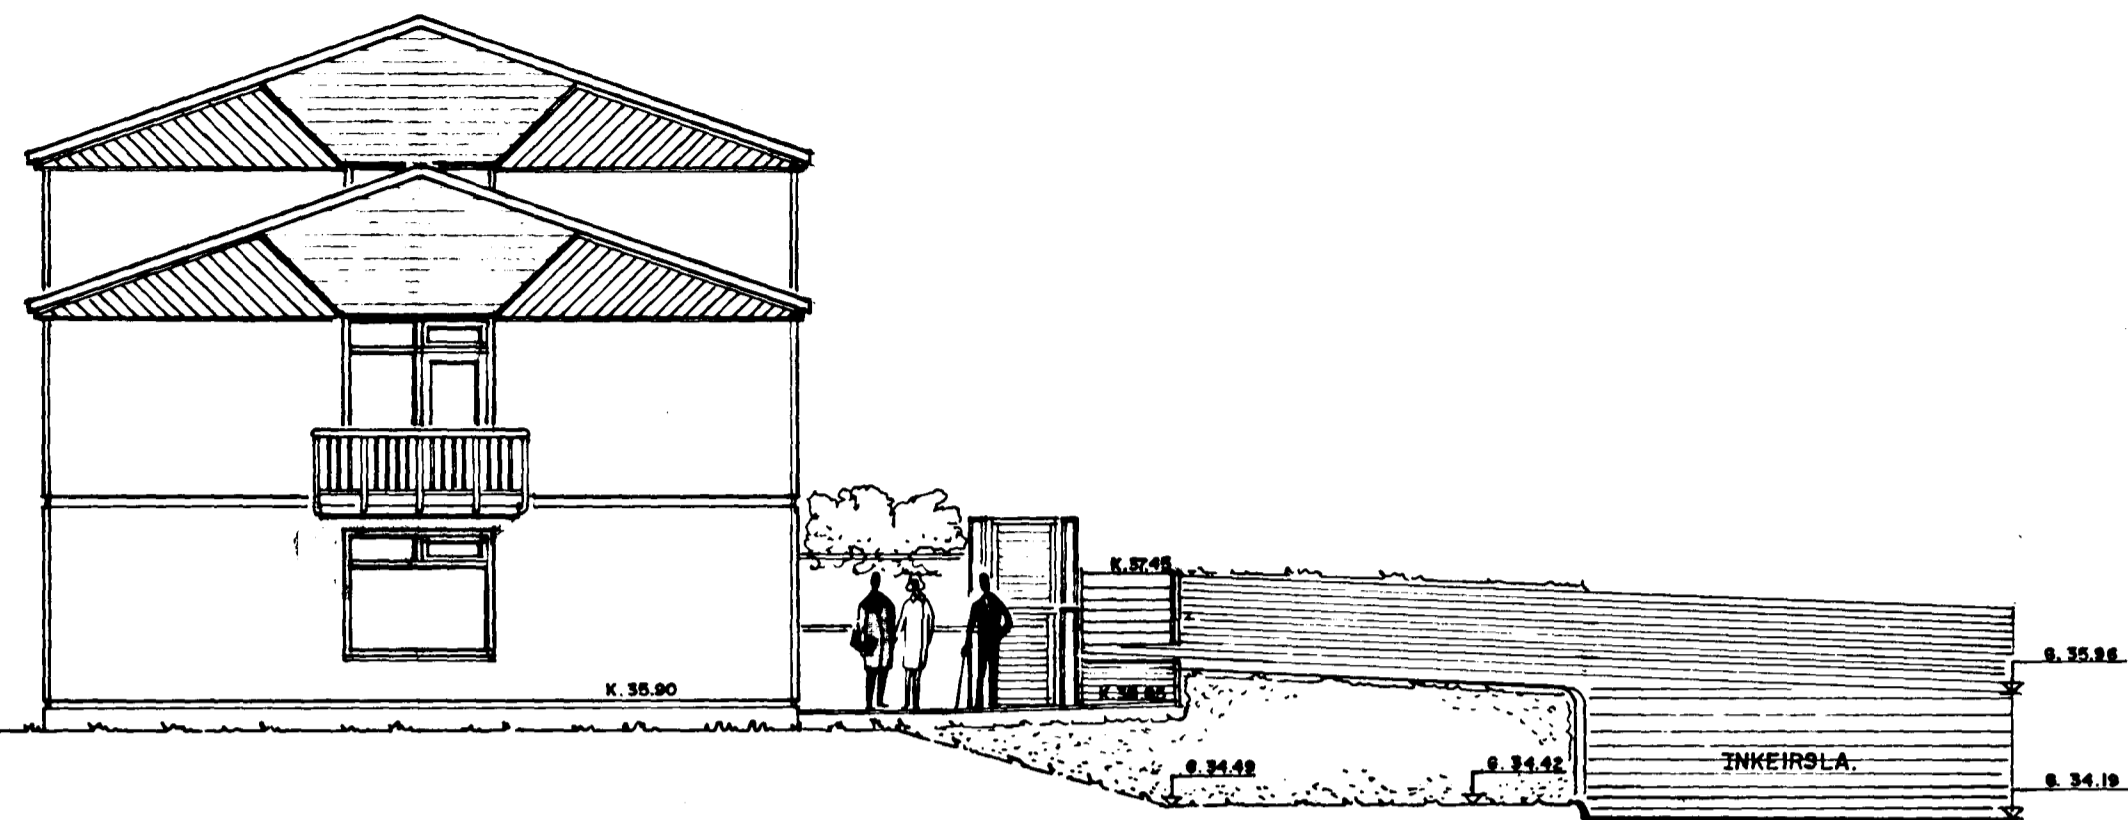

AUSTURHLIÐ. 1:100

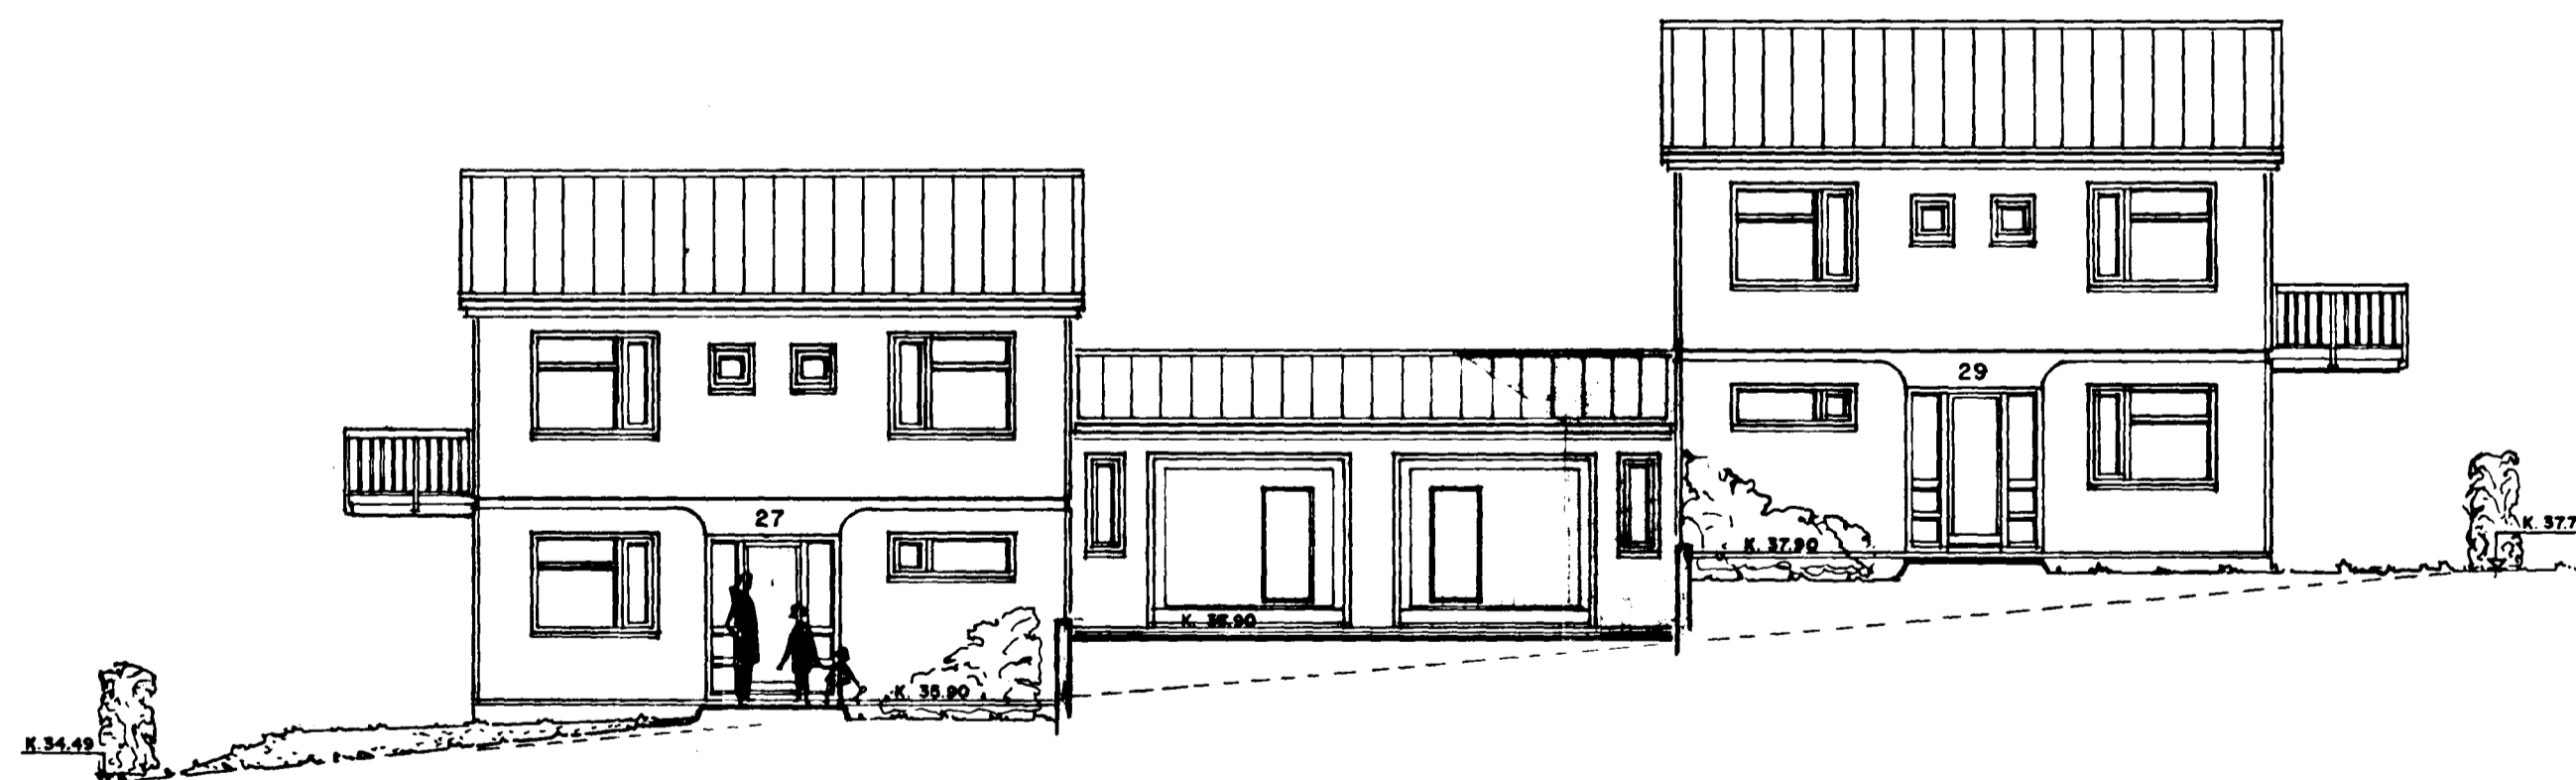

NORÐURHLIÐ. 1:100

EFSTAHLIÐ 27-29 HAFNARFIRÐI. ÚTLIT.

VERK NR. 145
TEIKN. NR. 03

DAGS. 3.-3.-1995 MÁL. 1:100
BREYTT. 3.-3.-1995

JON GUÐMUNDSSON ARKITEKT *Jón Guðmundsson*
VINNUSTOFA: SKÚLAGÖTU 61 a. REYKJAVÍK. Sími. 552-5055