


Sampykkt á fundi bygginga-
nefndar þ. 22.3 1993

BYGGINGAFULLTRÚINN
Í HAFNARFIRÐI


Kristján Þórunn

BLAÐ. 5


BRUNATÆKNILEGAR -
SKÝRINGAR.

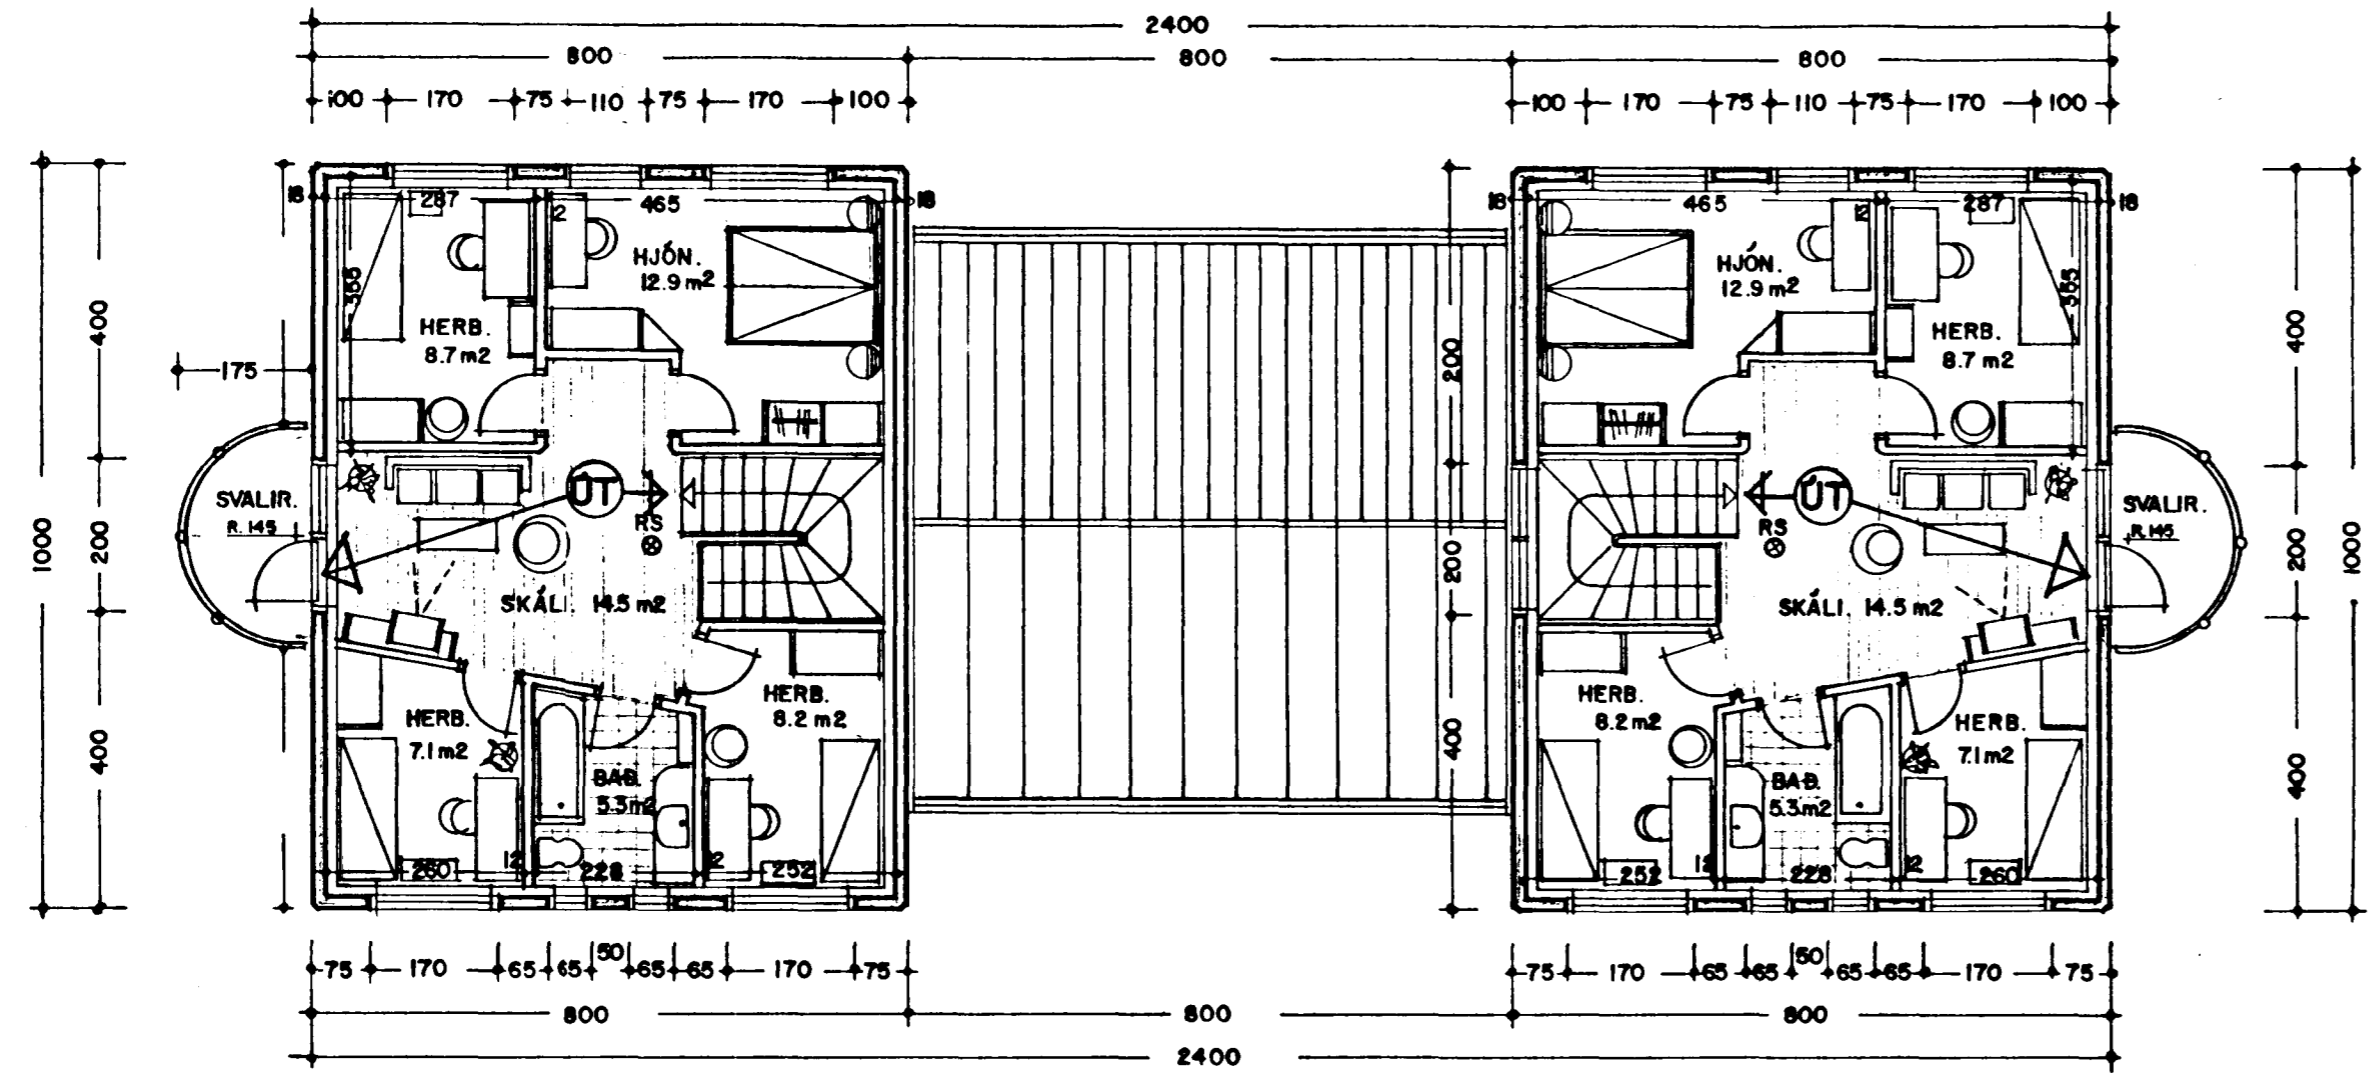


GRUNNMYND 2. HÆÐ. 1:100

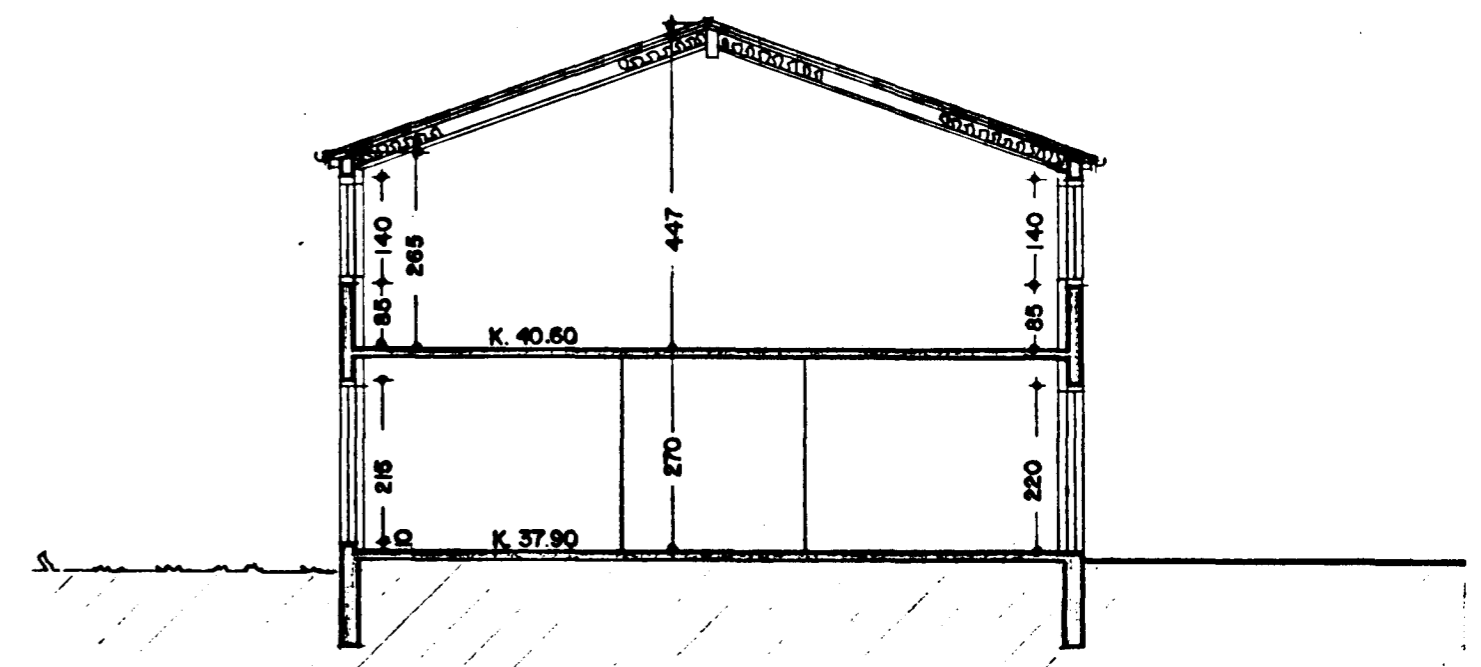

SNEIÐING. A-A 1:100

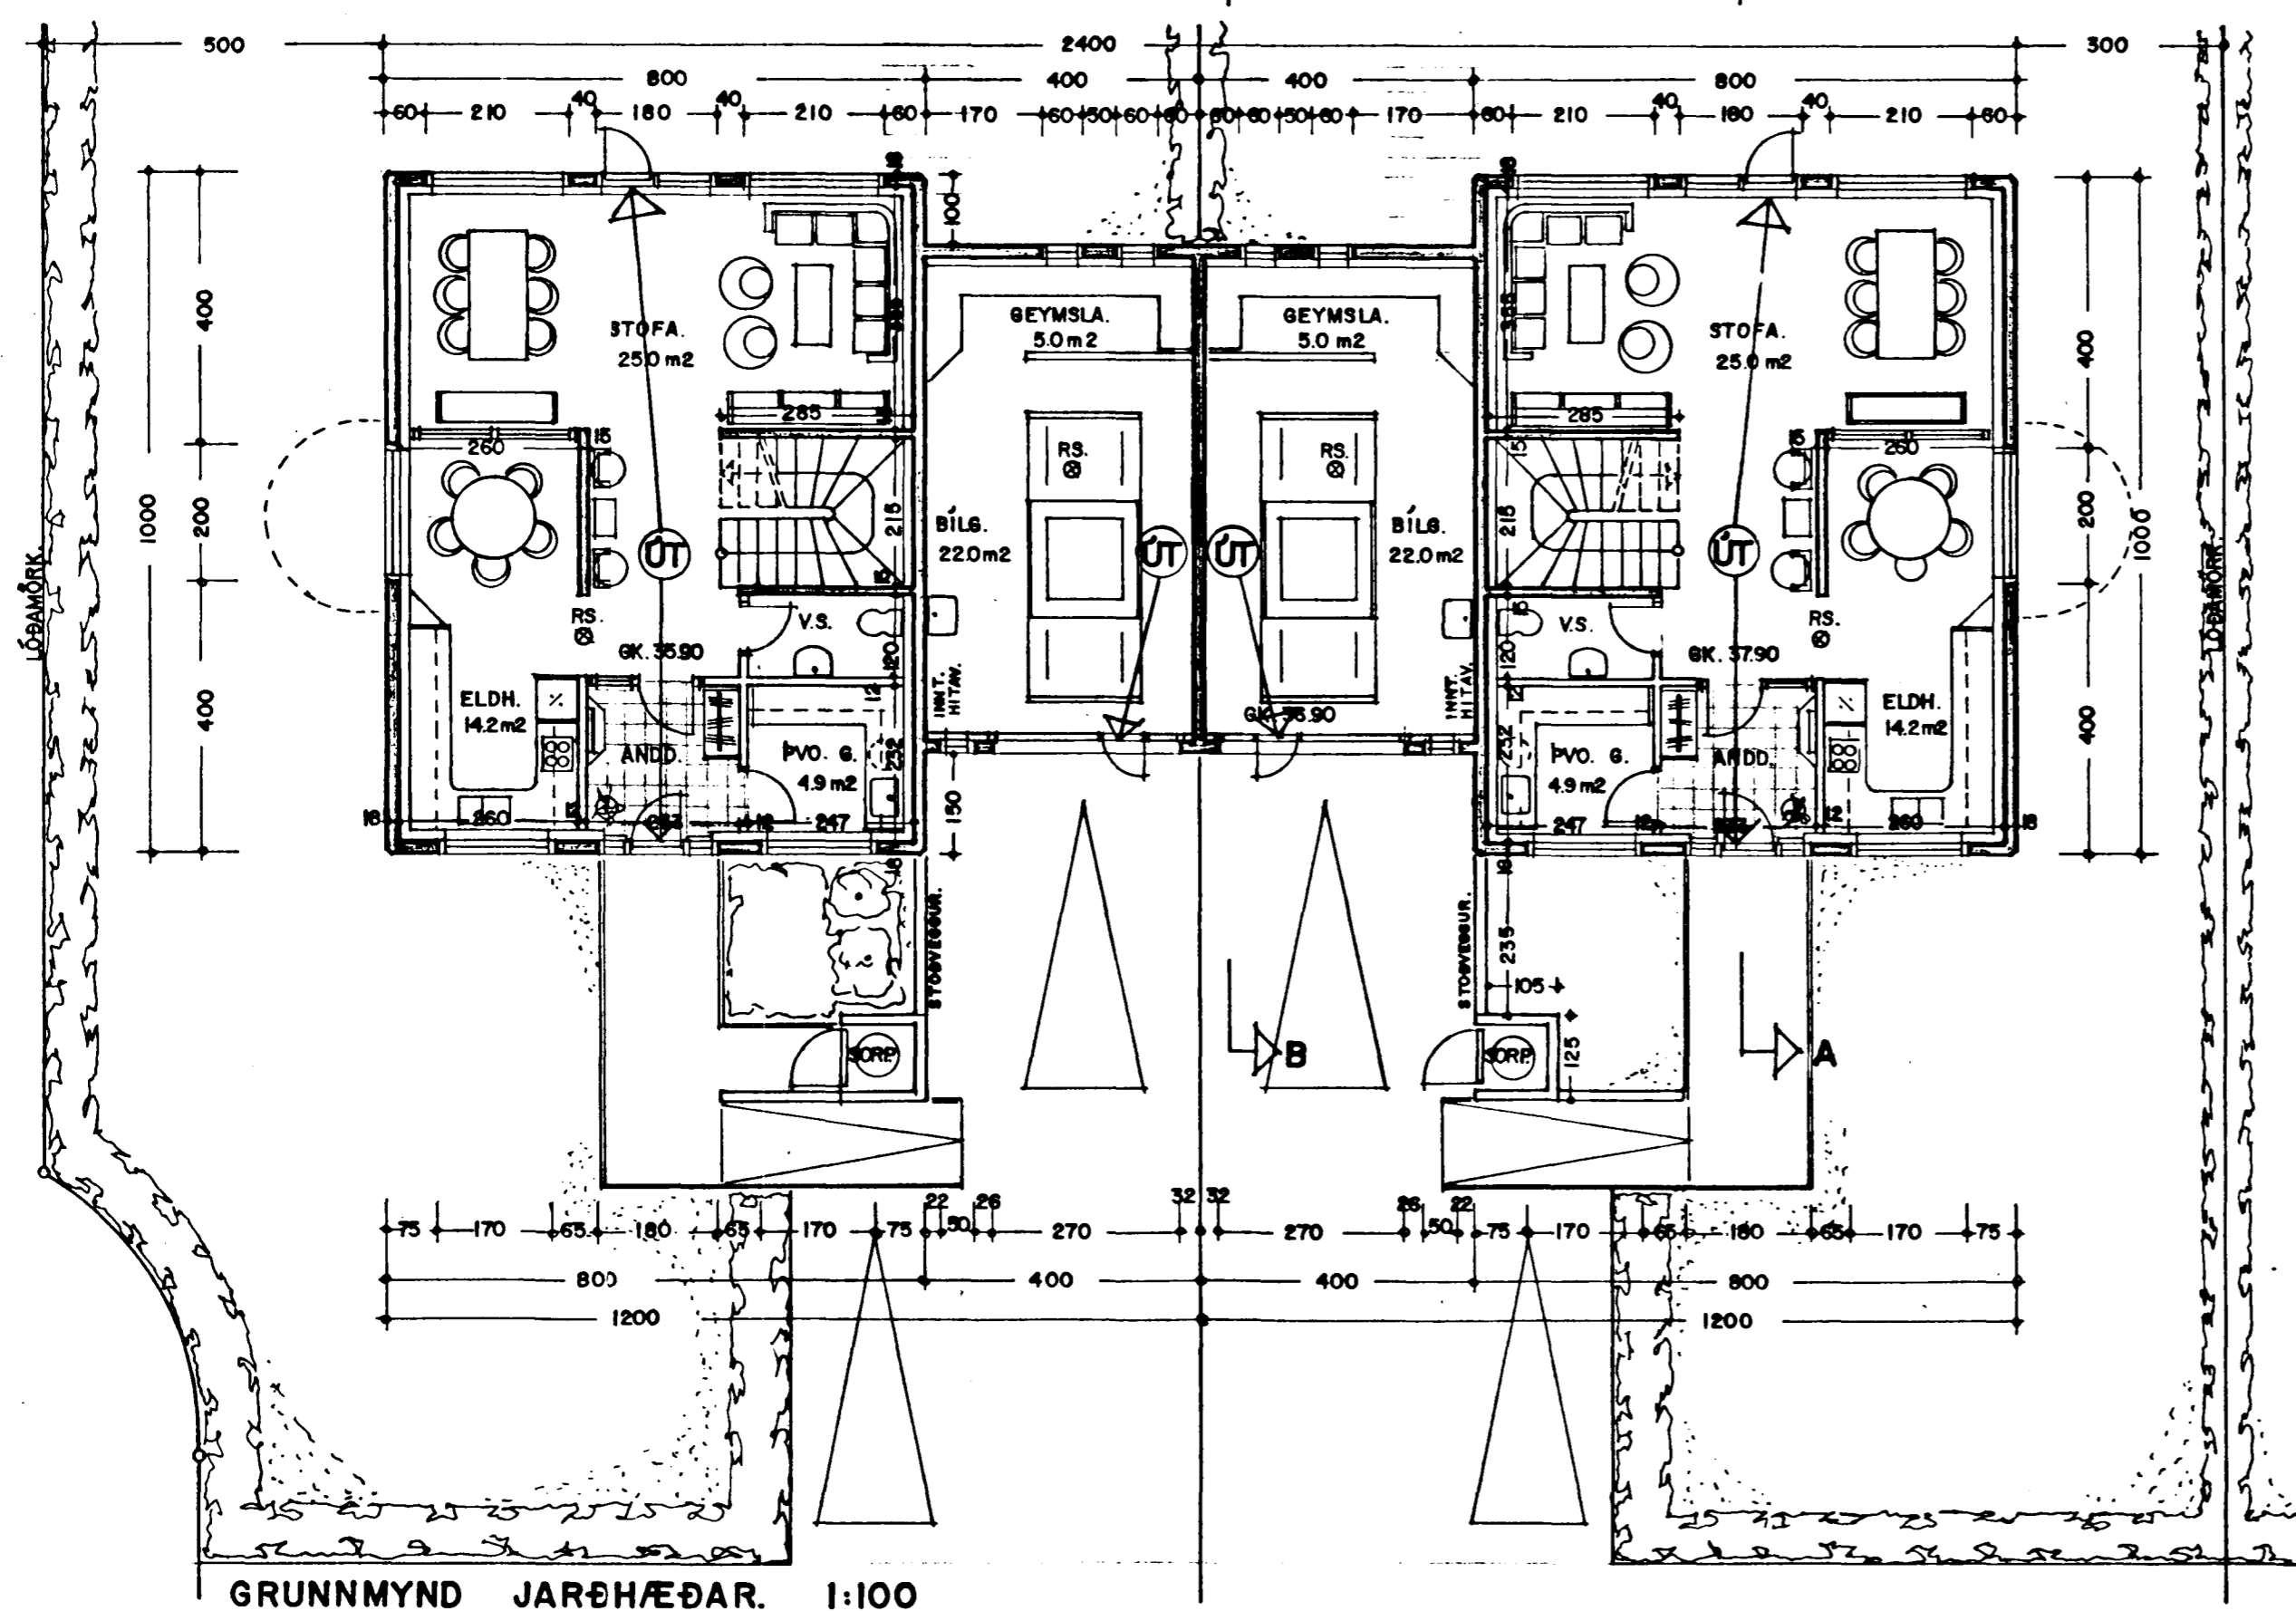

GRUNNMYND JARÐHÆÐAR. 1:100

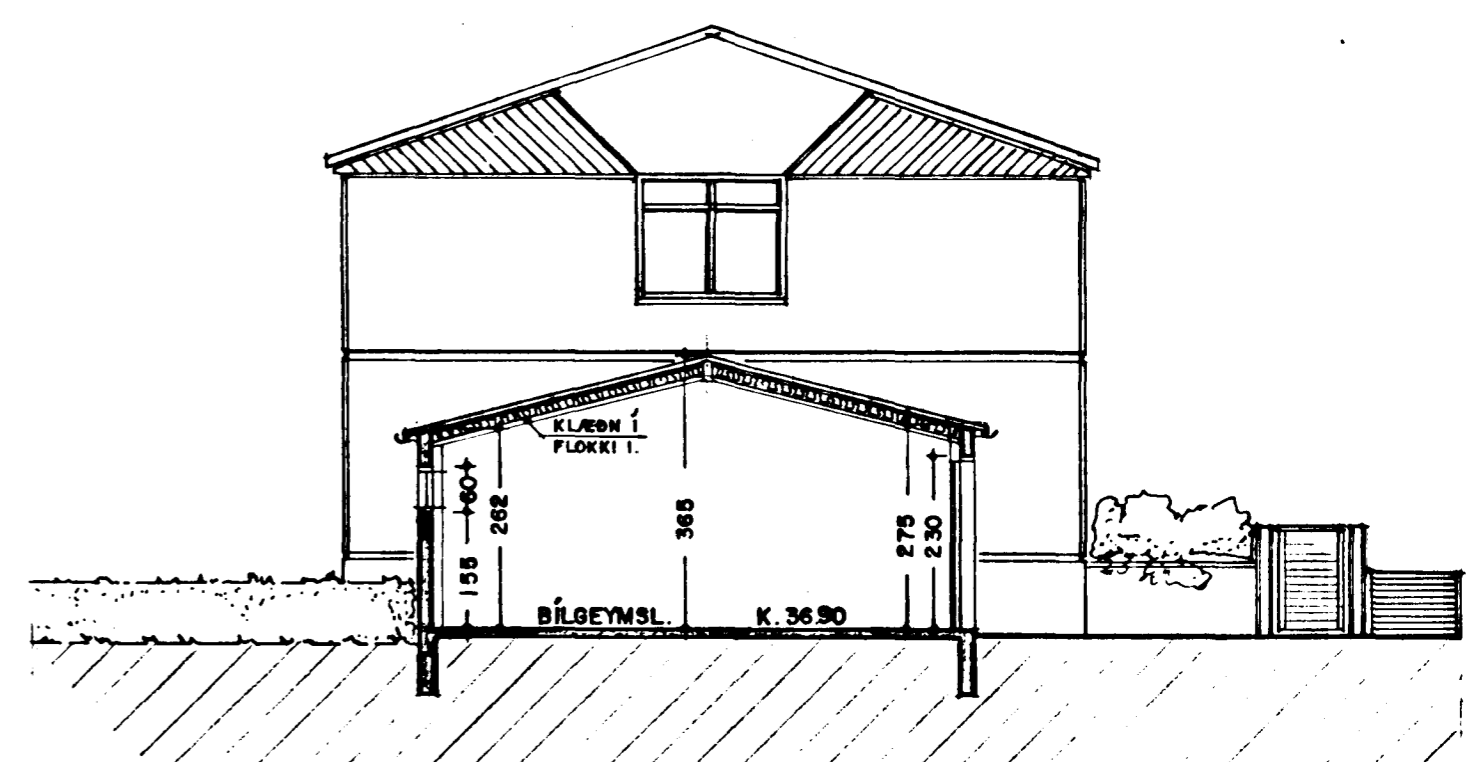

SNEIÐING. B-B. 1:100 AUSTURHLIÐ.

STÆRÐIR:

HÚS NR. 27

ÍBÚÐ.	160.0 m ²	501 m ³
BÍLGEYMSLA	30.0 m ²	95 m ³
SAMTALS =	190.0 m ²	596 m ³

HÚS NR. 27

ÍBÚÐ.	160.0 m ²	501 m ³
BÍLGEYMSLA	30.0 m ²	95 m ³
SAMTALS =	190.0 m ²	596 m ³

EFSTAHLIÐ 27-29 HAFNARFIRÐI.

VERK NR. 145 TEIKN. NR. 05 DAGS. 3-3-1995 MÁL. 1:100 BREVTT. 3-4-1995

JON GUÐMUNDSSON ARKITEKT *Jon Guðmundsson*
VINNUSTOFA: SKÚLAGÖTU 61 e. REYKJAVÍK. SÍMI. 552-5055