



EFRI HÆÐ

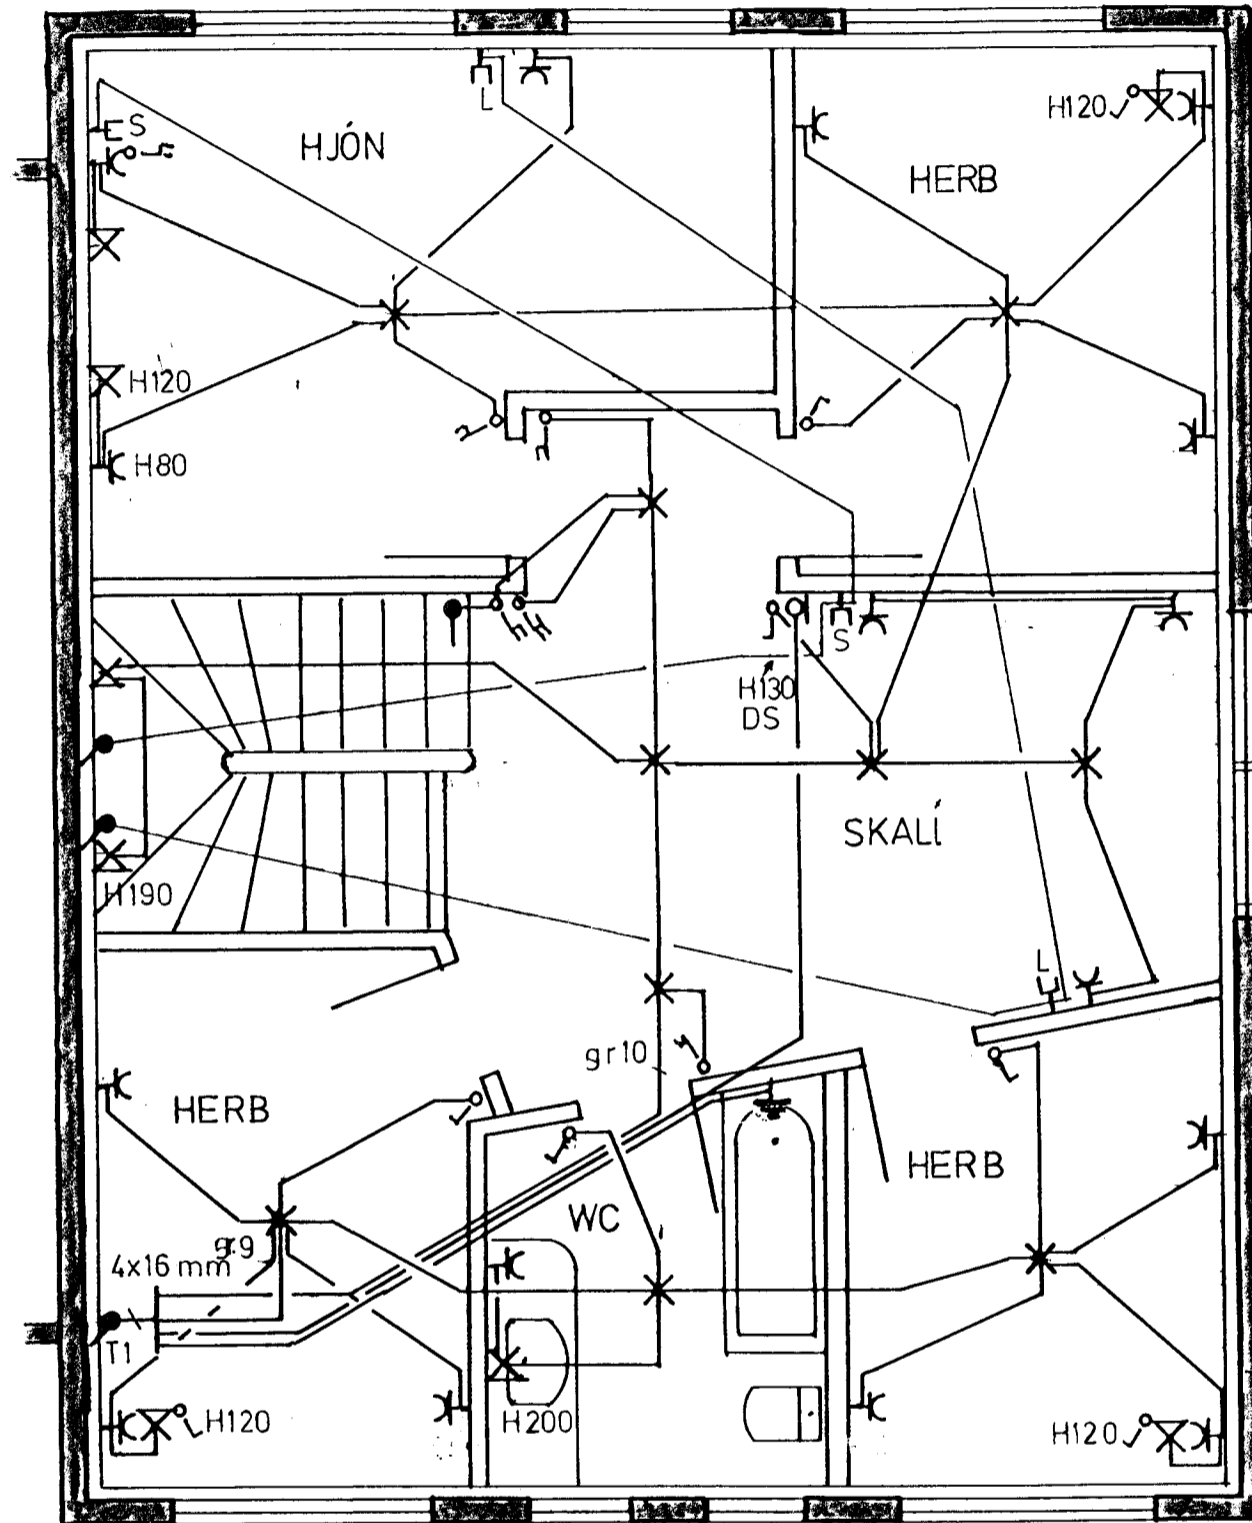

NEDRI HÆÐ

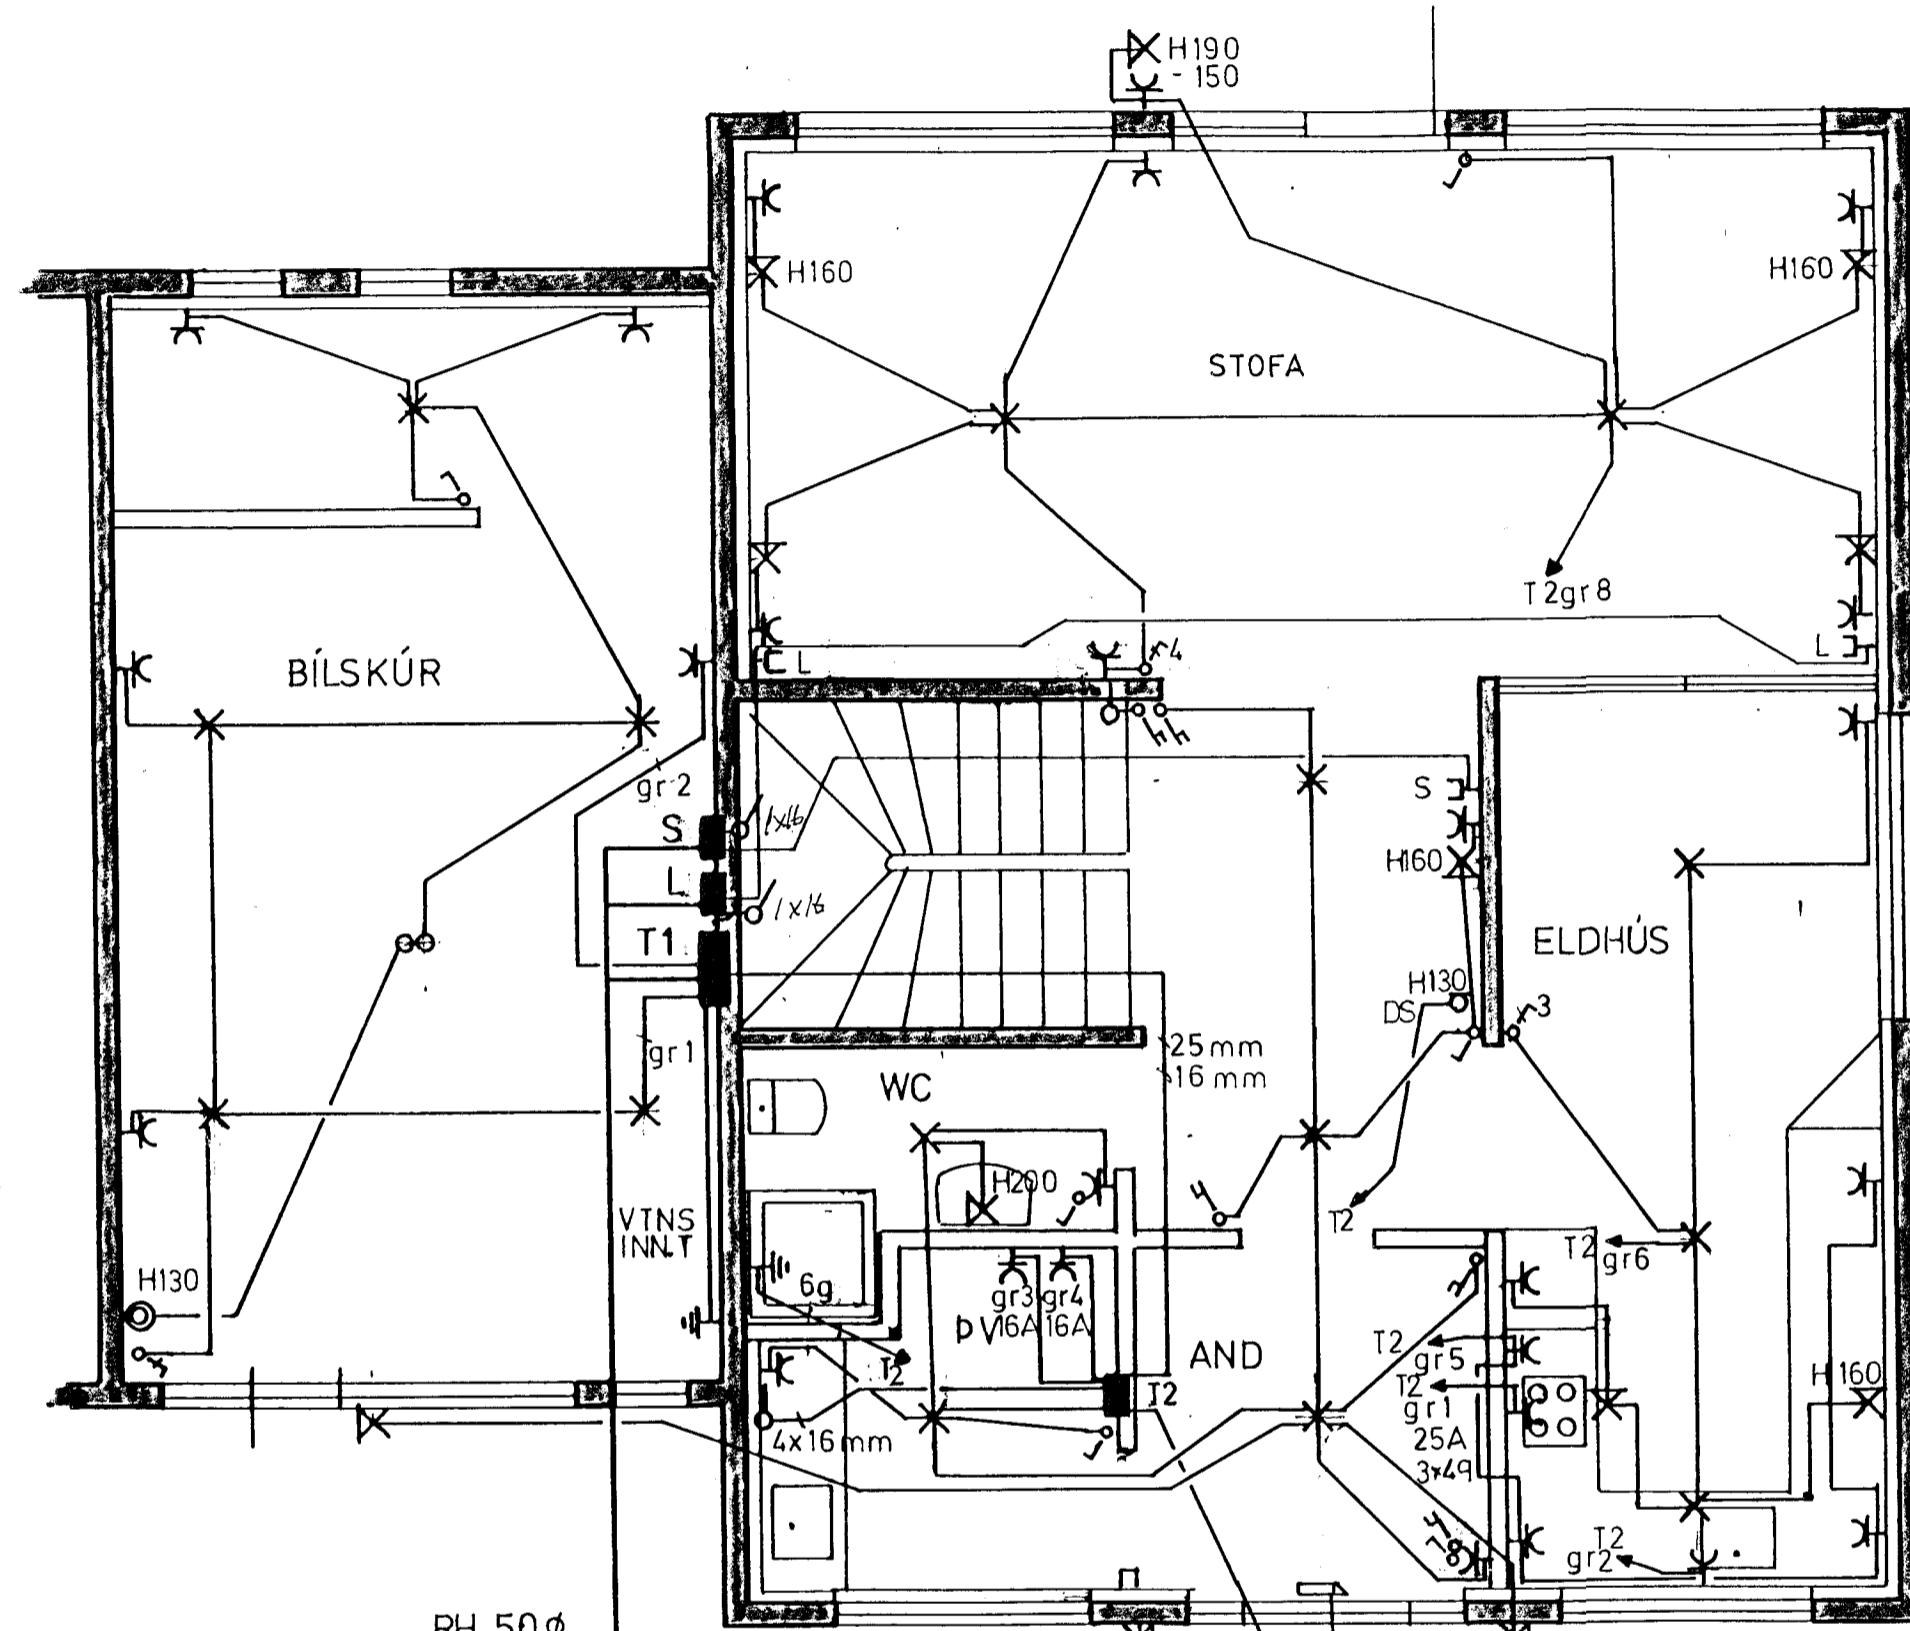

Inntök samþykkt 30/12 1997
L.h. RAFVEITU HAFNARFJÁRDAR
Birgir Daðbjart.

RH 50 Ø
SÍMI 50 Ø
LOFTNET 50 Ø

SKÝRINGAR

MÁLSTRAUMUR ROFA OG TENGLA SÉ 10A
VÍR SÉ 15q PÍPUR 16mm.
HÆÐ TENGLA SÉ 20cm, ROFA 105cm.
HÆÐ TENGLA, ROFA Í BÍLGEYMSLU, ÞVOTTAHÚSI SÉ 110cm.
ALLAR HÆDIR MÍÐAST VIÐ FULLFRÁGENGIÐ GÓLF
BINDA SKAL SAMAN VATNSINN TÖK OG
JARÐBÍNDI BAÐKAR OG STURTUBOTN,
TAKA SKAL MÁL MÍLLIVEGGJA S.K.V. SMÍÐATEIKNINGU
GANGA SKAL FRÁ RAFLÖGN S.K.V. REGLUGERD R.E.R.
OG VIÐ KOMANDI RAFVEITU.

L = LOFTNET
S = SÍMI
DS = DYRASÍMI

EFSTAHLÍÐ 29 HF.	DAGS	MAÍ 95
	BLAÐ	1. AF 2
RAFLÖGN	KVARDI	1: 50
	TEIKNAD	B G

3278.