Efstahlíð 2. Hafnarfirði

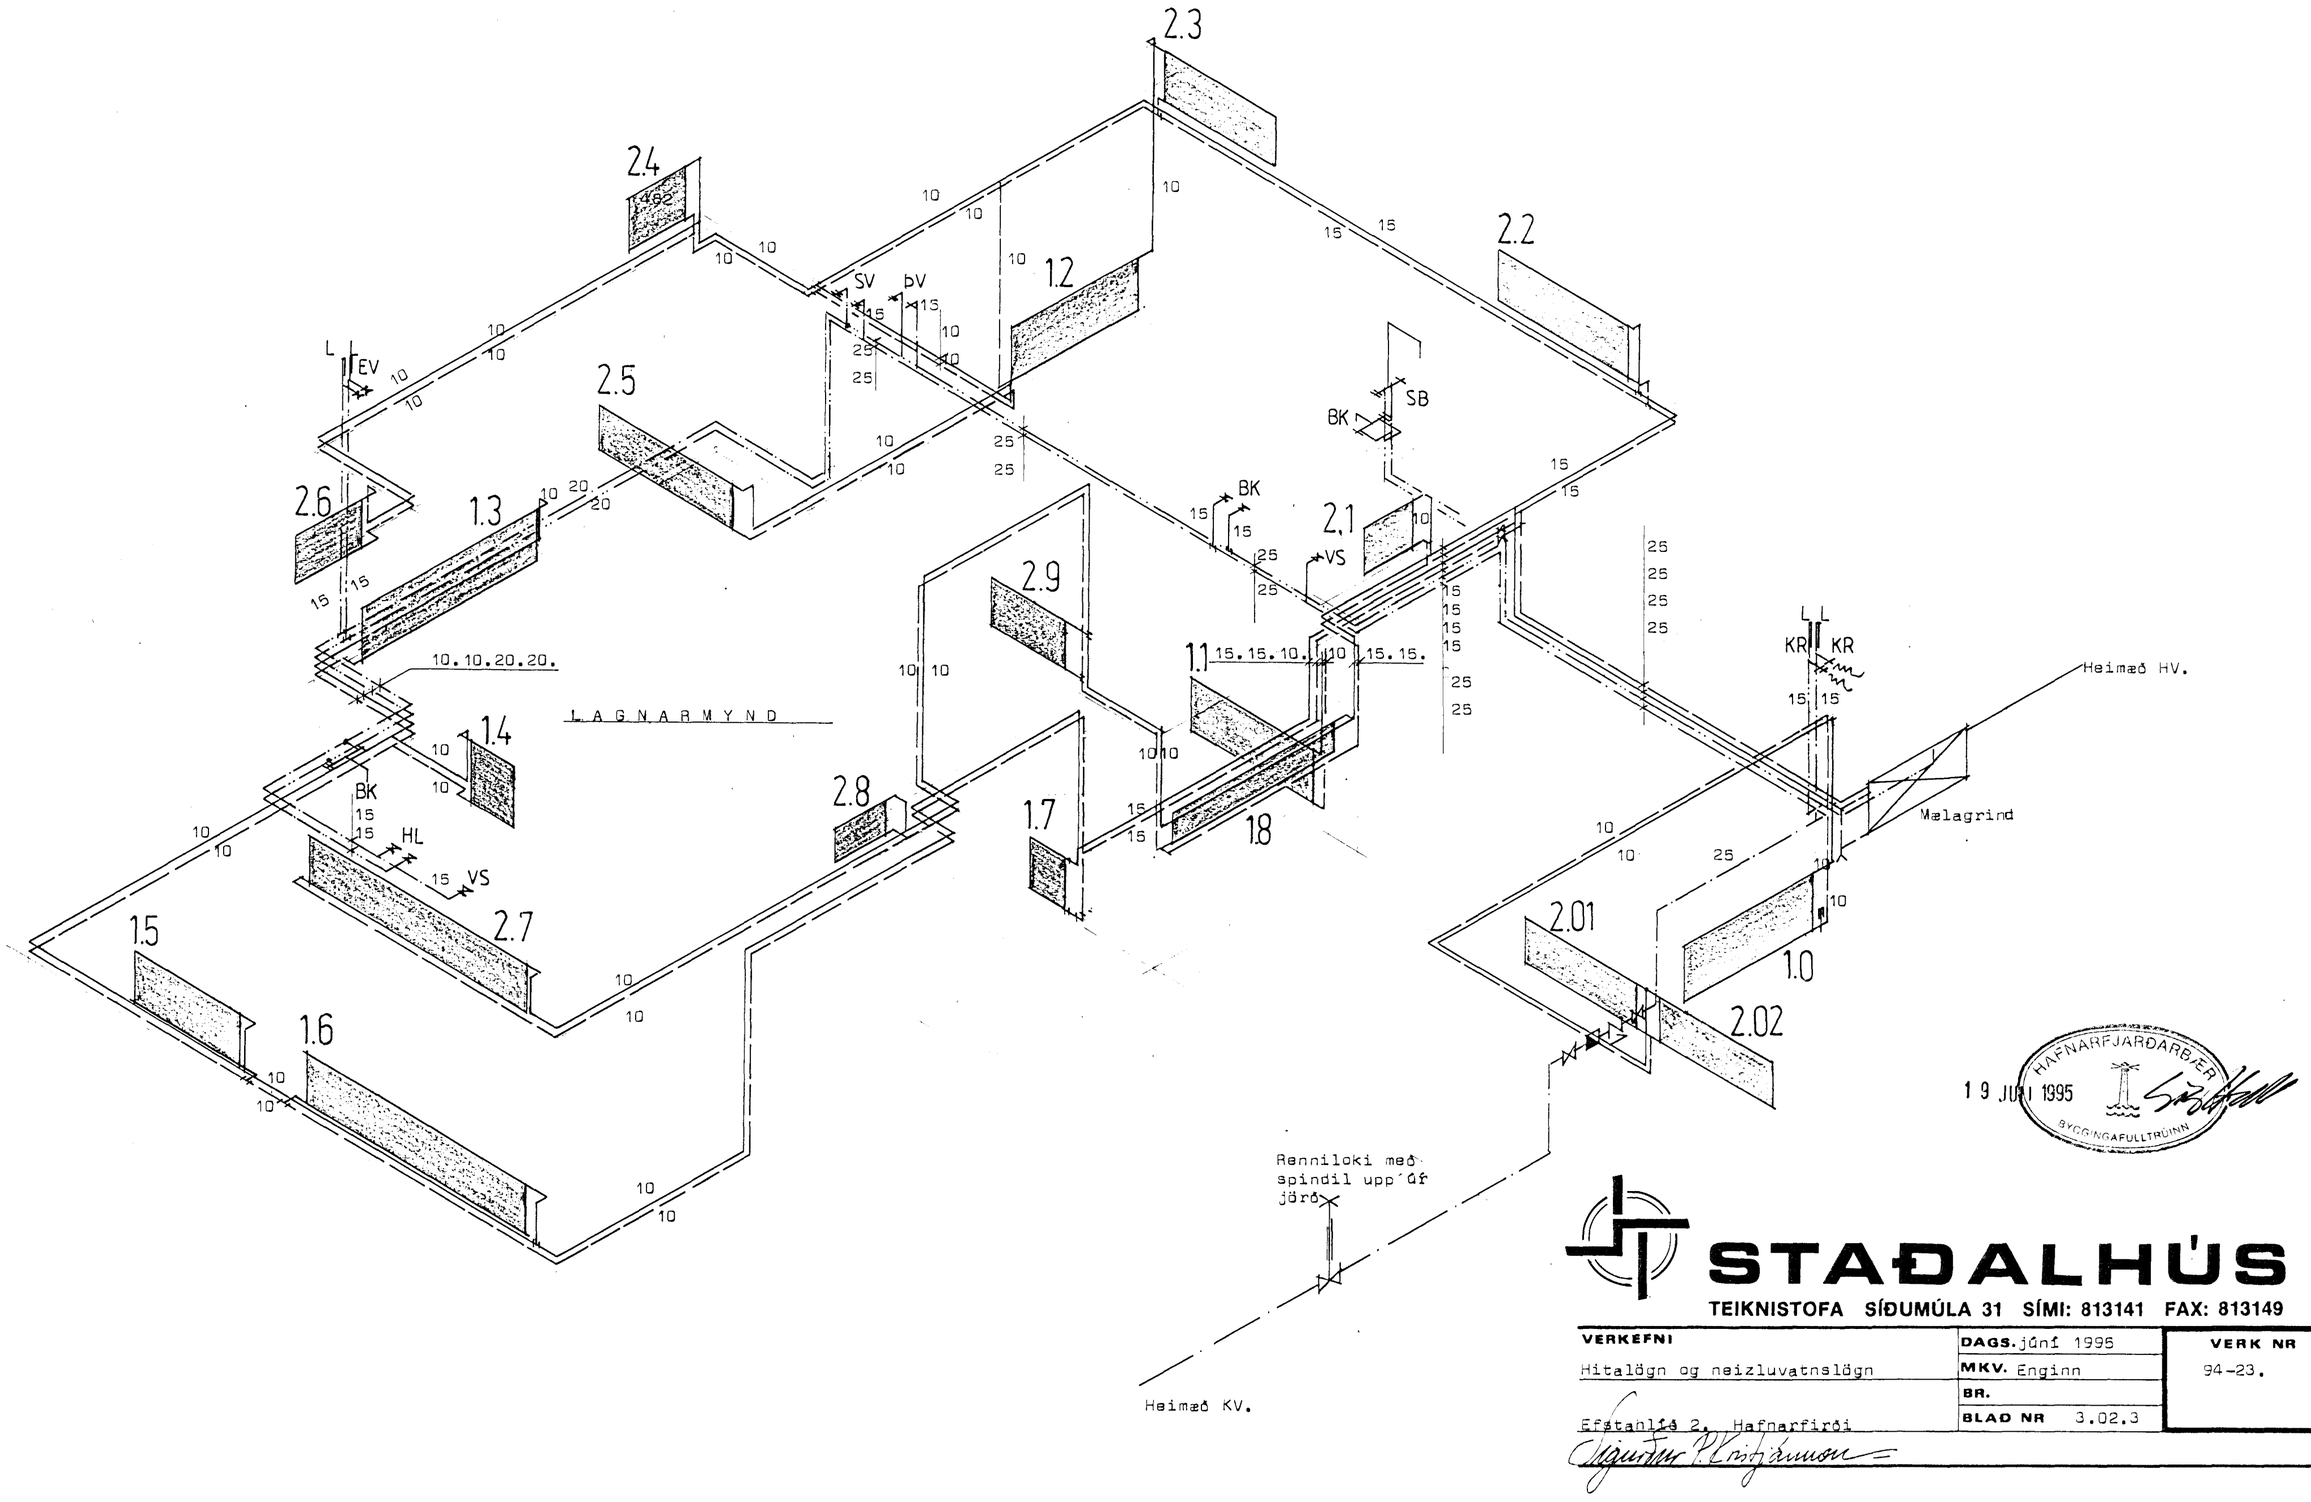

HAFNARFJARÐARBÆR
19 JÚNÍ 1995
BYGGINGAFULLTRÚINN

STAÐALHÚS

TEIKNISTOFA SÍÐUMÚLA 31 SÍMI: 813141 FAX: 813149

VERKEFNI	DAGS. júní 1995	VERK NR
Hitalögn og neizluvatnslögn	MKV. Enginn	94-23.
	BR.	
Efstahlíð 2. Hafnarfirði	BLAD NR 3.02.3	

Sigurður P. Kristjánsson