
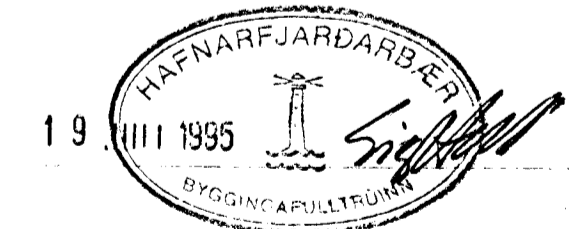
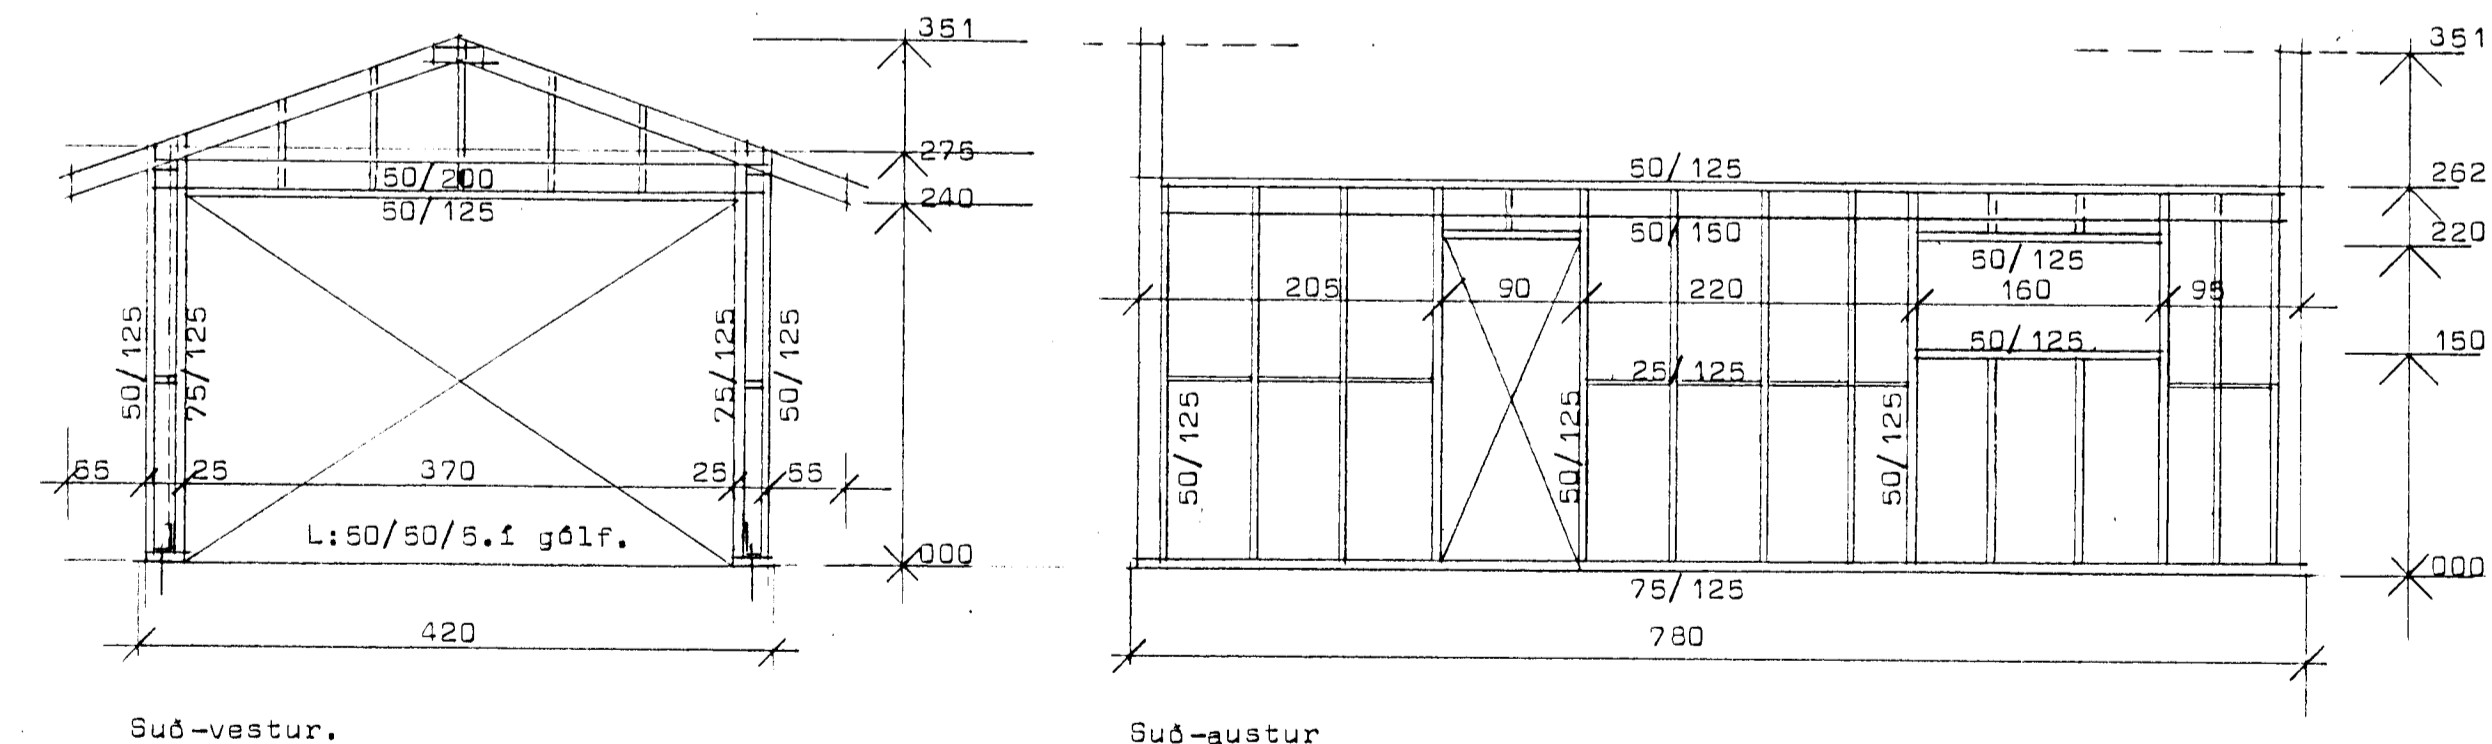


Efstahlið 2. Hafnarfirði.

Laskar 2-25/125, L=300
N: 4x6-75g.

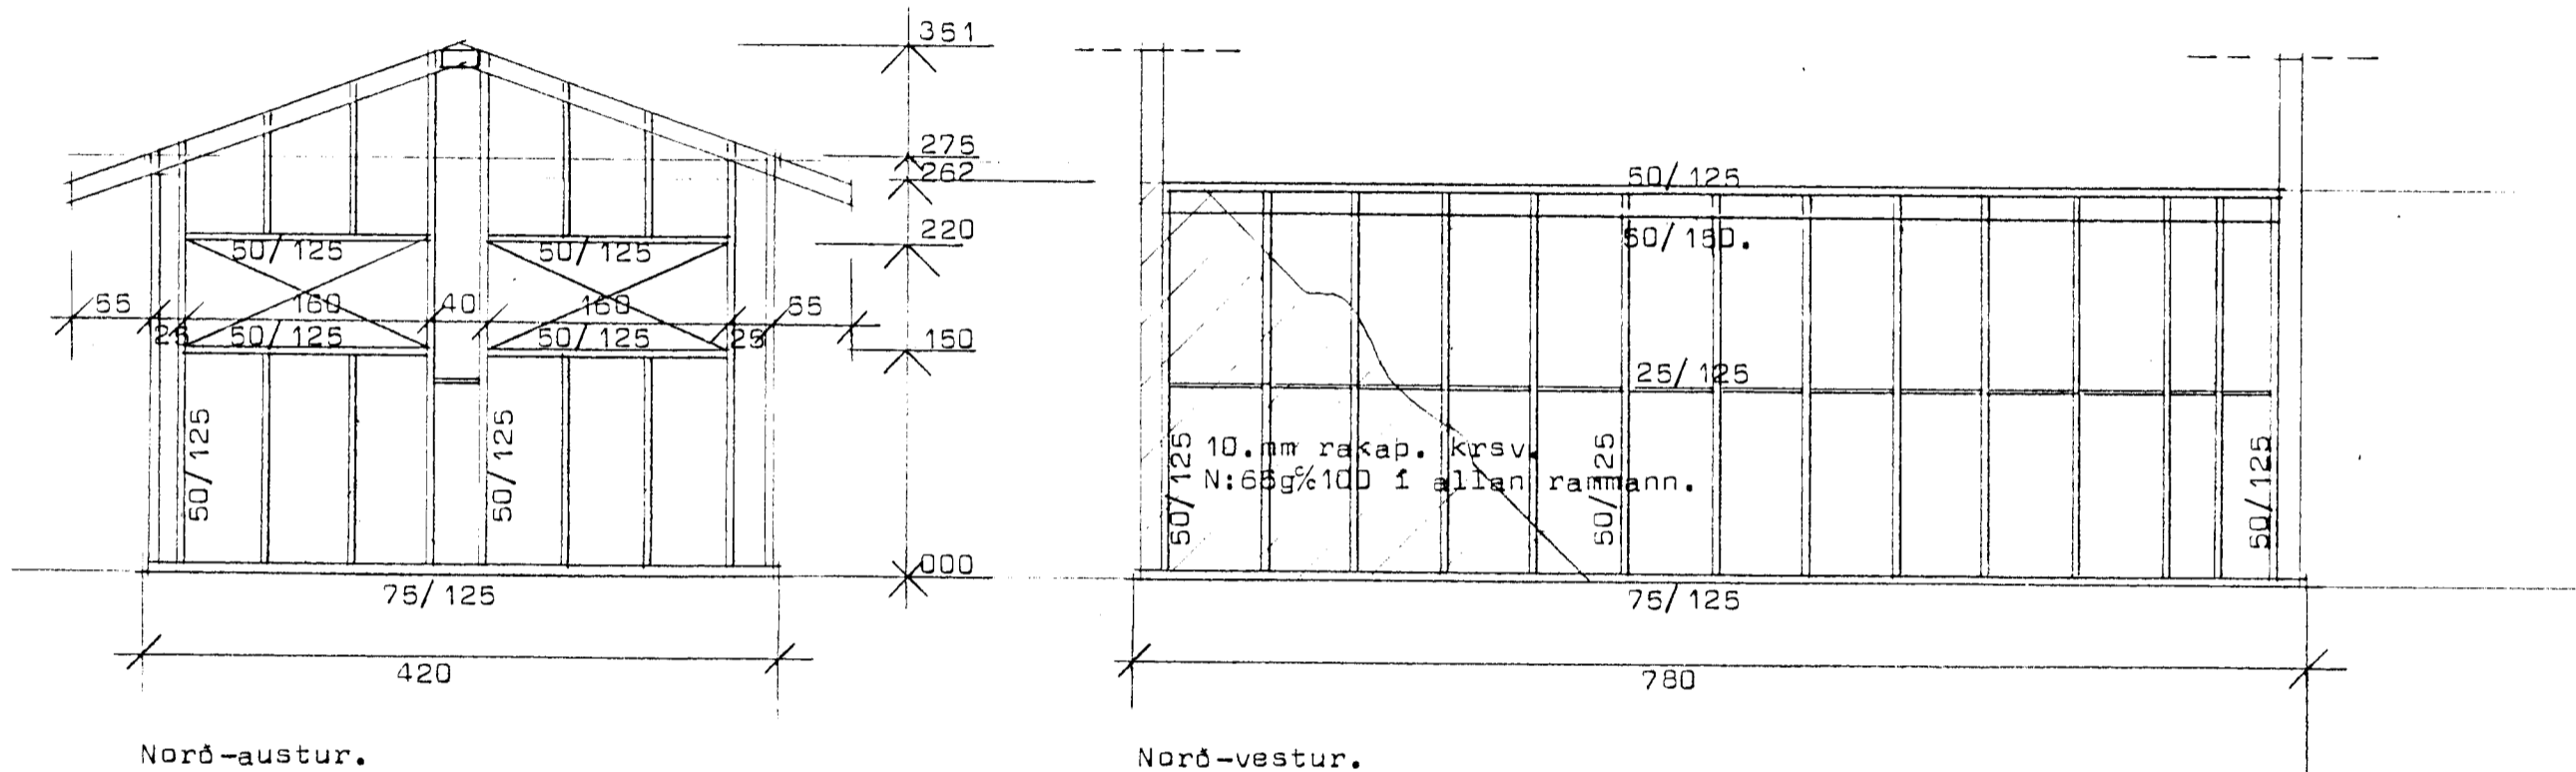

Festingar, sjá blað nr 2.03.1.

STADALHÚS
TEIKNISTOFA SÍÐUMÚLA 31 SÍMI: 813141 FAX: 813149

VERKEFNI	DAGS.	júní 1995.	VERK NR
	MKV.	1:50	
Efstahlið 2. Hafnarfirði.	BR.		94-23.
	BLAD NR	2.03.2	

Sigurður P. Kristjánsson