
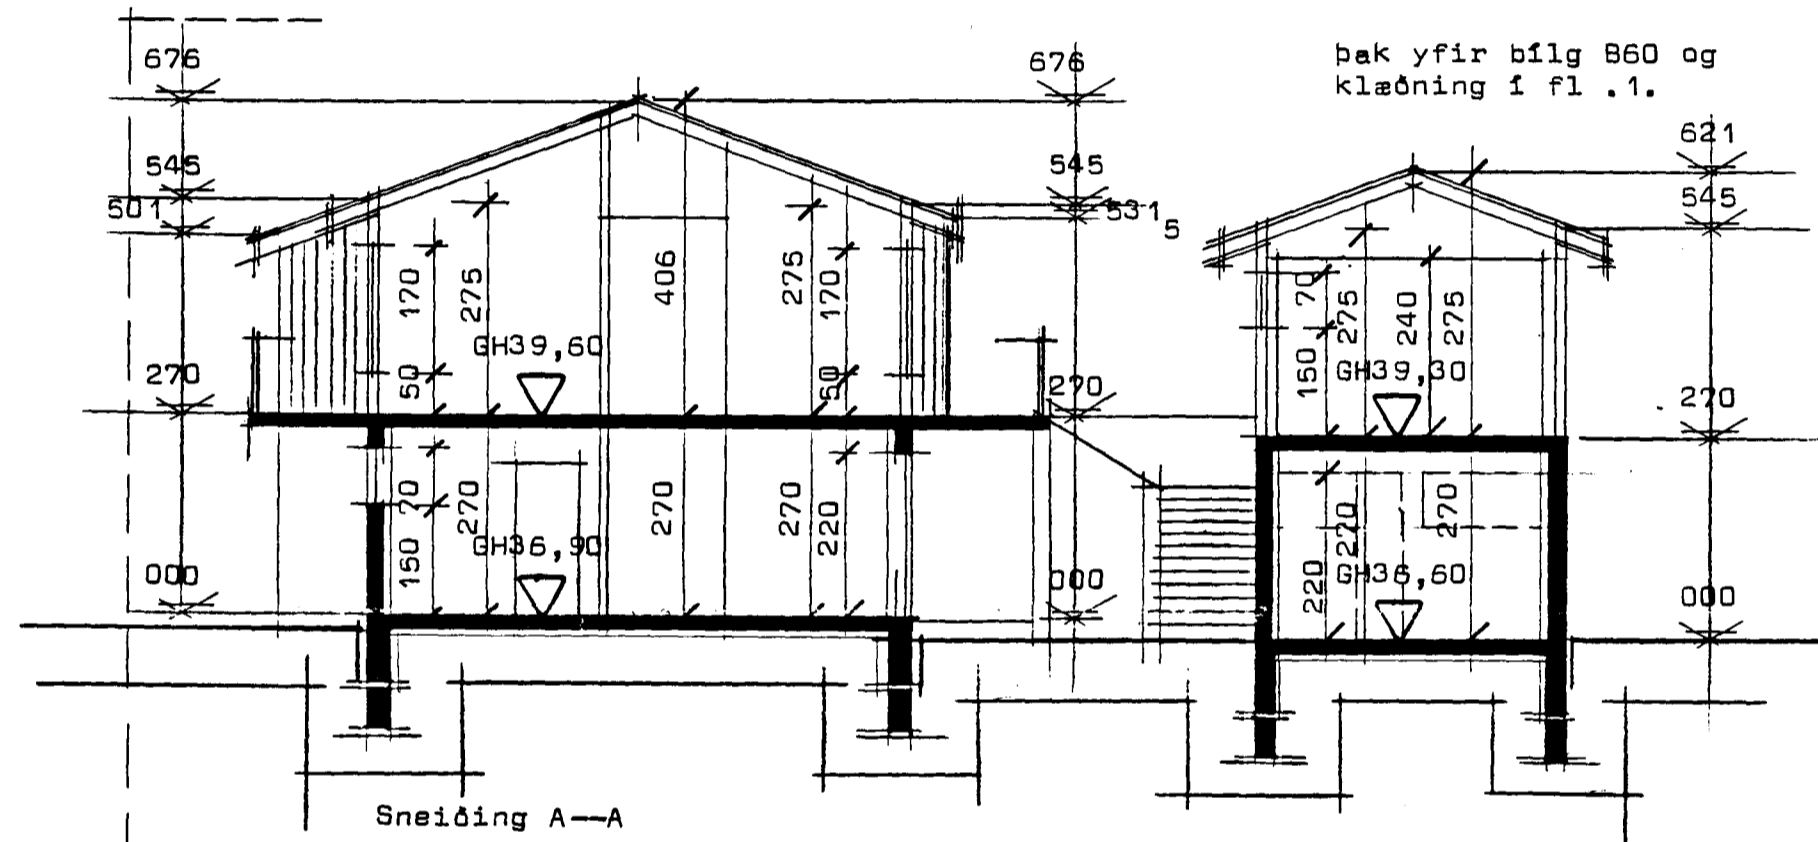


# EFSTAHLÍÐ 2

Hafnarfirði

Samþykkt á fundi bygginga-  
nefndar þ. 20. 9. 1995  
BYGGINGAFULLTRÚINN  
FHA HAFNARFIRÐI  
*Hvostur frá*

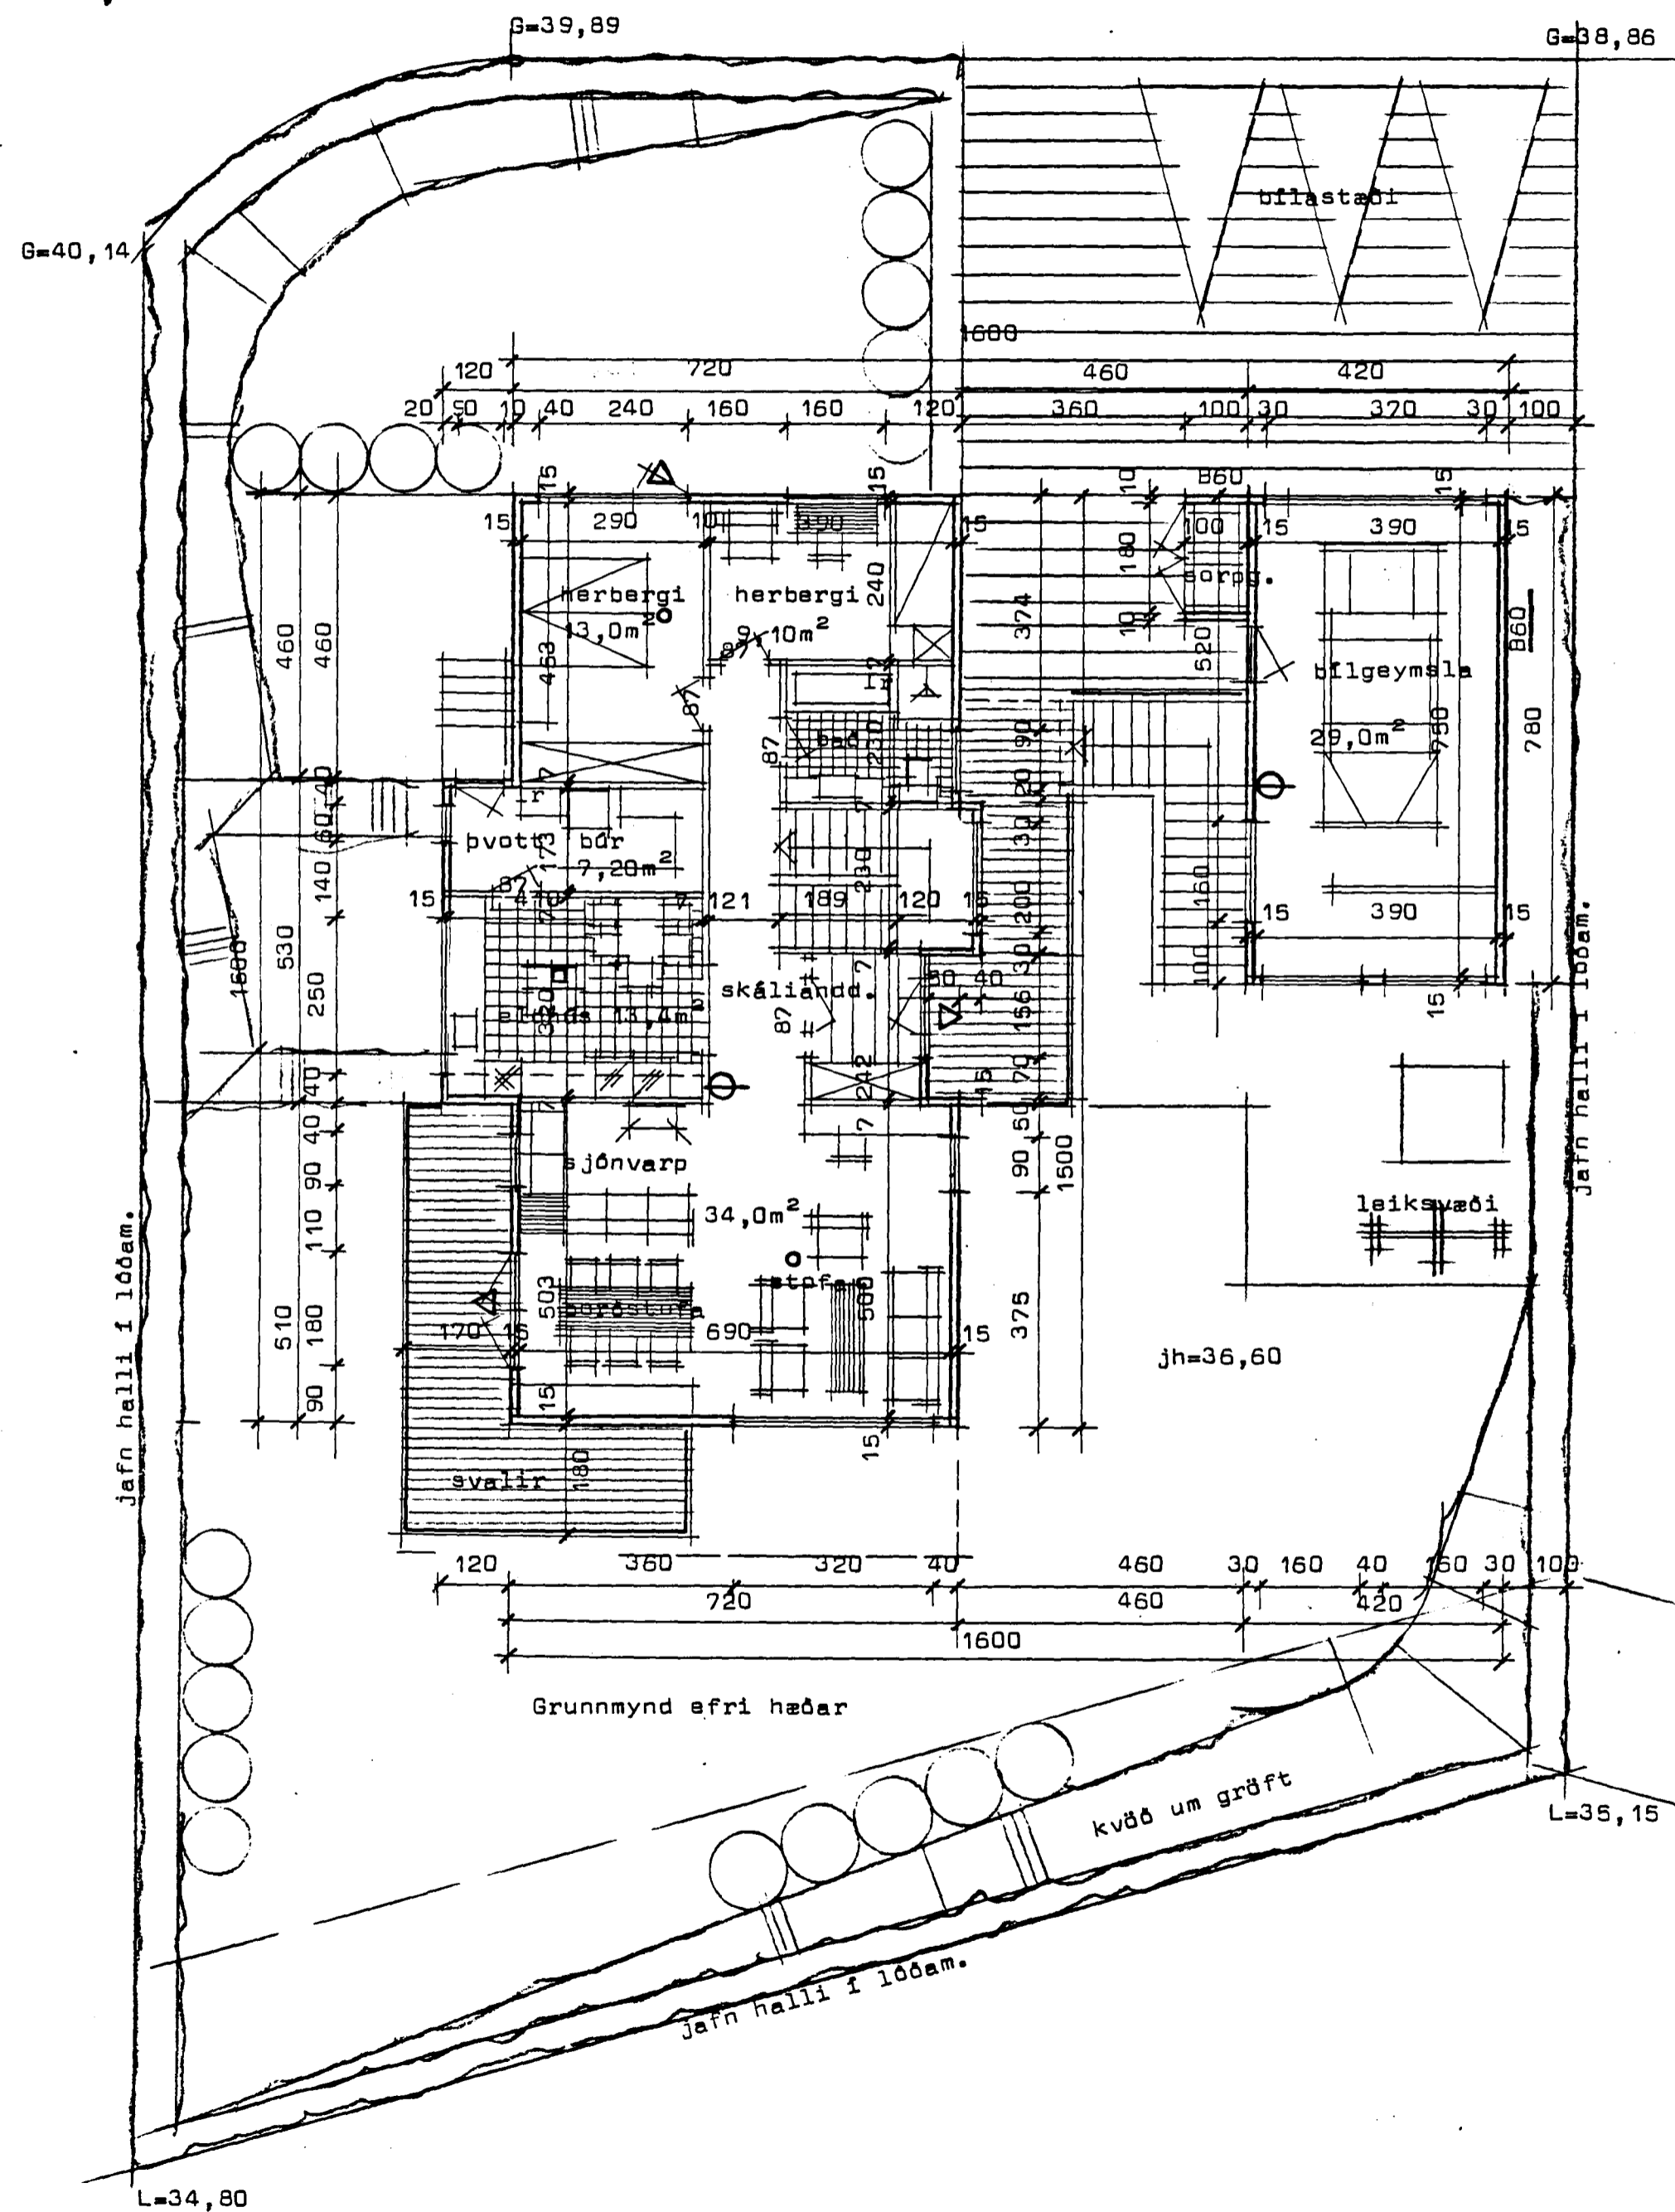

- Merkingar:
- ▲ Neyðarútgangur
  - Reykskynjari
  - Eldvarnarteppe
  - ⊖ Handslökkvitæki

<b>VERKEFNI</b>	DAGS. júlí 1994	<b>VERK NR</b>
Grunnmynd efri hæðar og sneiðing	MKV. 1:100	94-1
Efstahlíð 2 Hafnarfirði	BR. Júní 95	
	BLAD NR 1.62	

*Handwritten signature*