
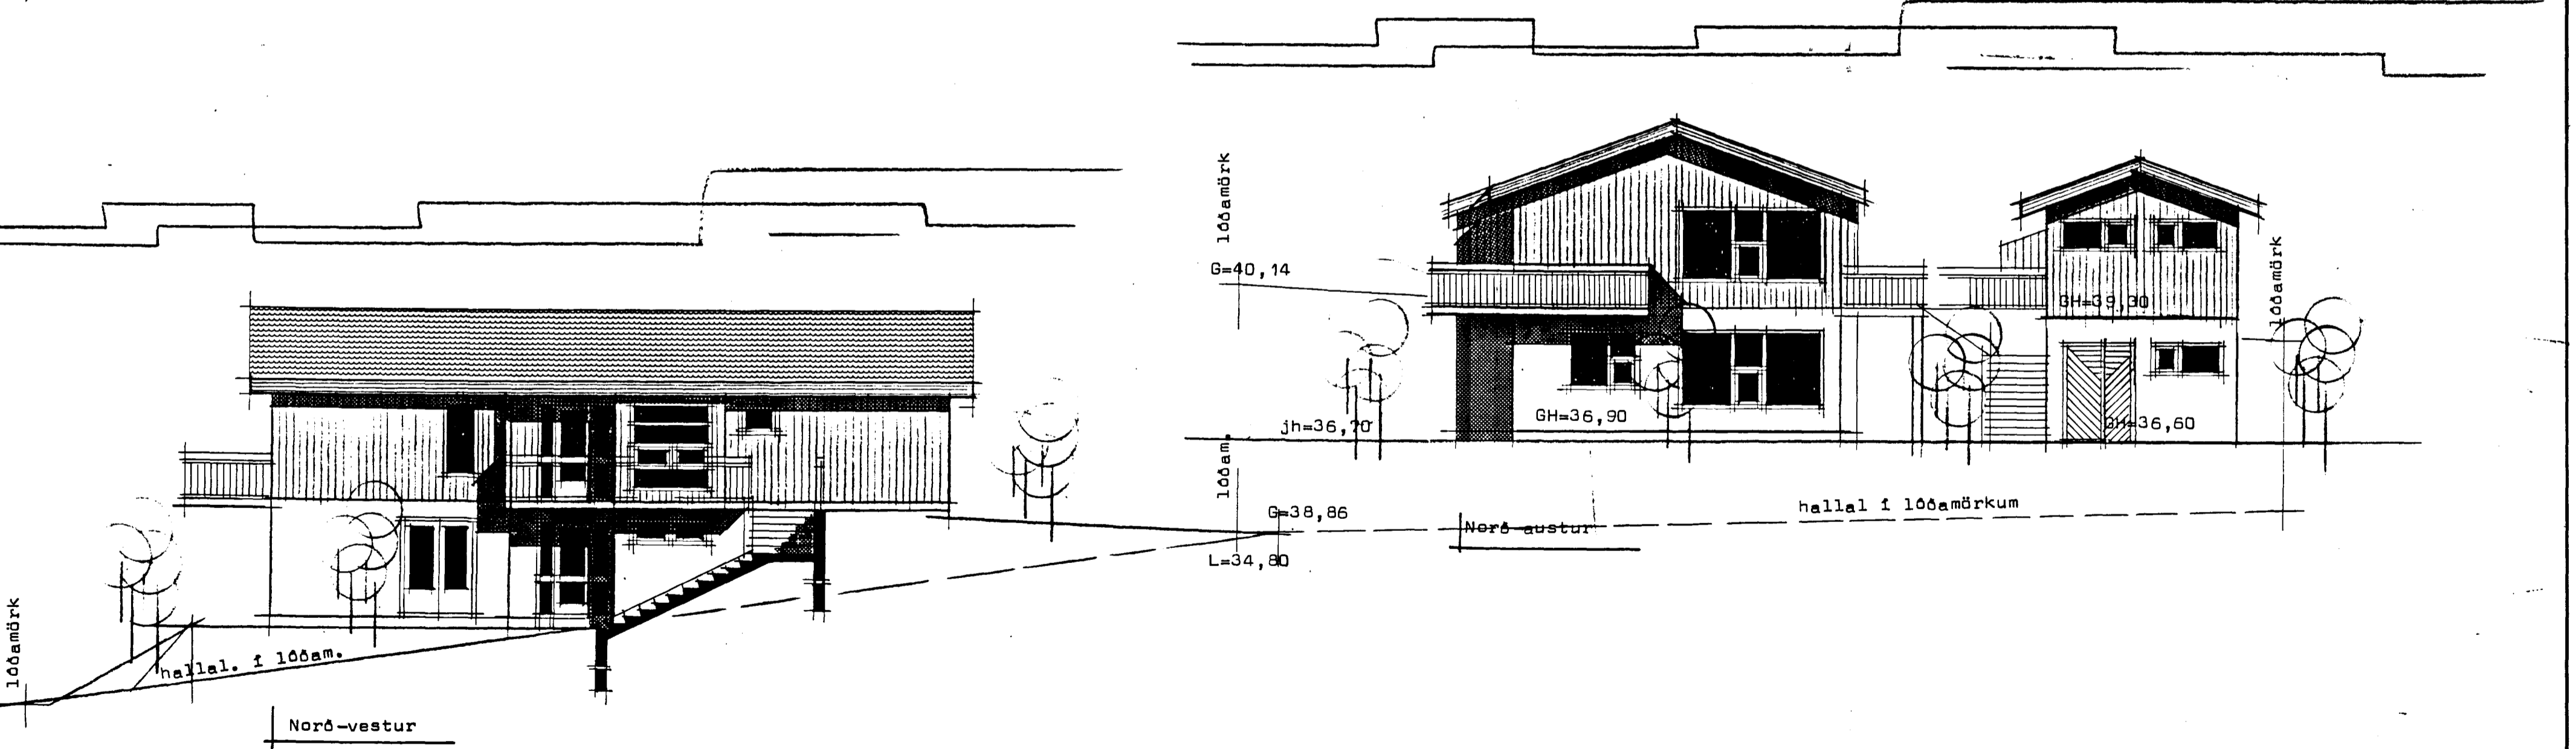


EFSTAHLÍÐ 2 Hafnarfirði

Samþykkt á fundi bygginga-
nefndar þ. 20.19.1995

BYGGINGAFULLTRÚINN
RHÍ HAFNARFIRÐI

Þórunn Þórunn

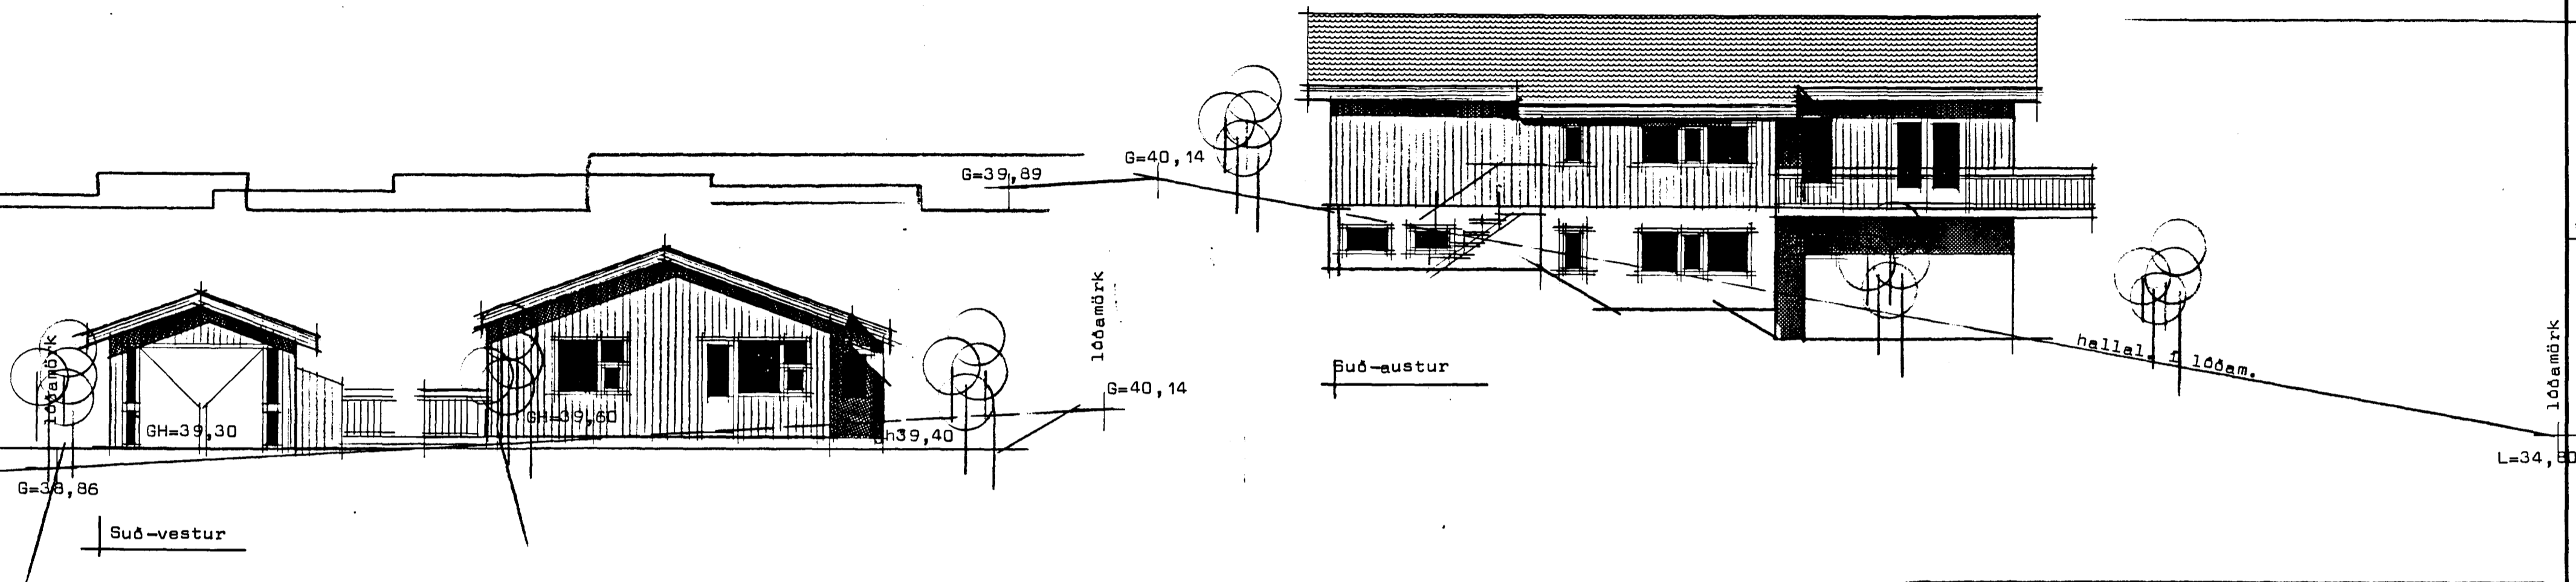

VERKEFNI	DAGS. júlí 1994	VERK NR
Ótlitsmyndir	MKV. 1:100	
Efstahlíð 2 Hafnarfirði	BR. júní 95 <i>Þórunn</i>	94-1
	BLAD NR 1.03	

Þórunn Þórunn