

EFSTAHLÍÐ 2

Hafnarfirði

Flatarmál jarðhæðar 114,27 m²
 Flatarmál n. hæðar bílg ... 32,76 m²
 Flatarmál efri hæðar 114,27 m²
 Flatarmál bílg..... 32,76 m²
 Heildarflatarmál 294,06 m²

Kólnunartölur K
 Pak 0,20 w/m³C⁰
 Gólf 0,30 w/m²C⁰
 Ötveggir ... 0,80 w/m²C⁰ vegið meðaltal.


Sambýkt að heimila breytinguna á þessum þessum
 04 DES. 1997
 Áritaðir uppdrættir með sambýkki byggingaefndar verða afhentir að verki loknu. *K.P.*

Rúmmál húss 695,00 m³
 Rúmmál bílgeymslu 190,98 m³
 Heildarrúmmál 885,98 m³


BRÚTOFLATARMÁL ÍB A JARÐHÆÐ 79,64 m²

Skráningartafa: Efstahlíð 2		Skrásetjari: Kristján Þóráinsson															
Landnúmer: 172944		Kennitala: 100457-7849															
Matslutunúmer: 01		Dags: 1.12.1997															
Uppskipting og lýsing		D2	D3	D4	Stærðir		D6	D7	D8	D9	D10a	D10b	D11	D12	D16	D17	
Lokun	Rými hæð-vöð	Nokun tess	Hóla- nokun	Eignar- hæð	Borðfótur m ²	MSM fótur m ²	Sígar m ²	Op m ²	Brútfótur m ²	Brútfótur ah < 1,8	Salarhæð min	Salarhæð max	Brútfótur rúmmál m ³	Netfótur m ²	Brt flatarmál m ²	Reinitala skiptarúmmál m ³	Skiptarúmmál m ³
		Matsliuti			228,5	0,0	0,0	0,0	228,5	0,0			717,9	207,1	228,5		646,9
		Botn													22,9		
	01	1. hæð			114,2	0,0	0,0	0,0	114,2	0,0			308,5	103,1	114,2		278,3
A	0101	íbúð	N	0101	78,9				78,9		2,70	2,70	213,1	71,2	78,9		192,2
A	0102	íbúðarherb.	N	0201	35,3				35,3		2,70	2,70	95,4	31,9	35,3		86,1
C	0103	tróppur	U	X	9,0												
	02	2. hæð			114,3	0,0	0,0	0,0	114,3	0,0			386,5	104,0	114,3		388,6
A	0201	íbúð	N	0201	114,3				114,3		2,70	4,06	386,5	104,0	114,3	3,38	351,5
C	0202	svallir	S	0201	17,1				17,1								17,1
C	0203	verönd	U	X	17,9				17,9								
	03	Þak															

Skráningartafa: Efstahlíð 2		Skrásetjari: Kristján Þóráinsson															
Landnúmer: 172944		Kennitala: 100457-7849															
Matslutunúmer: 02		Dags: 1.12.1997															
Uppskipting og lýsing		D2	D3	D4	Stærðir		D6	D7	D8	D9	D10a	D10b	D11	D12	D16	D17	
Lokun	Rými hæð-vöð	Nokun tess	Hóla- nokun	Eignar- hæð	Borðfótur m ²	MSM fótur m ²	Sígar m ²	Op m ²	Brútfótur m ²	Brútfótur ah < 1,8	Salarhæð min	Salarhæð max	Brútfótur rúmmál m ³	Netfótur m ²	Brt flatarmál m ²	Reinitala skiptarúmmál m ³	Skiptarúmmál m ³
		Matsliuti			65,6	0,0	0,0	0,0	65,6	0,0			197,6	57,6	65,6		168,0
		Botn													6,6		
	01	1. hæð			32,8	0,0	0,0	0,0	32,8	0,0			88,5	28,4	32,8		76,7
A	0101	geymsla	N	0201	32,8				32,8		2,70	2,70	89,5	28,4	32,8		76,7
	02	2. hæð			32,8	0,0	0,0	0,0	32,8	0,0			102,5	29,2	32,8		81,3
A	0201	bílgeymsla	B	0201	32,8				32,8		2,75	3,51	102,5	29,2	32,8		81,3
C	0202	sorp	T	X	2,0												
	03	Þak															

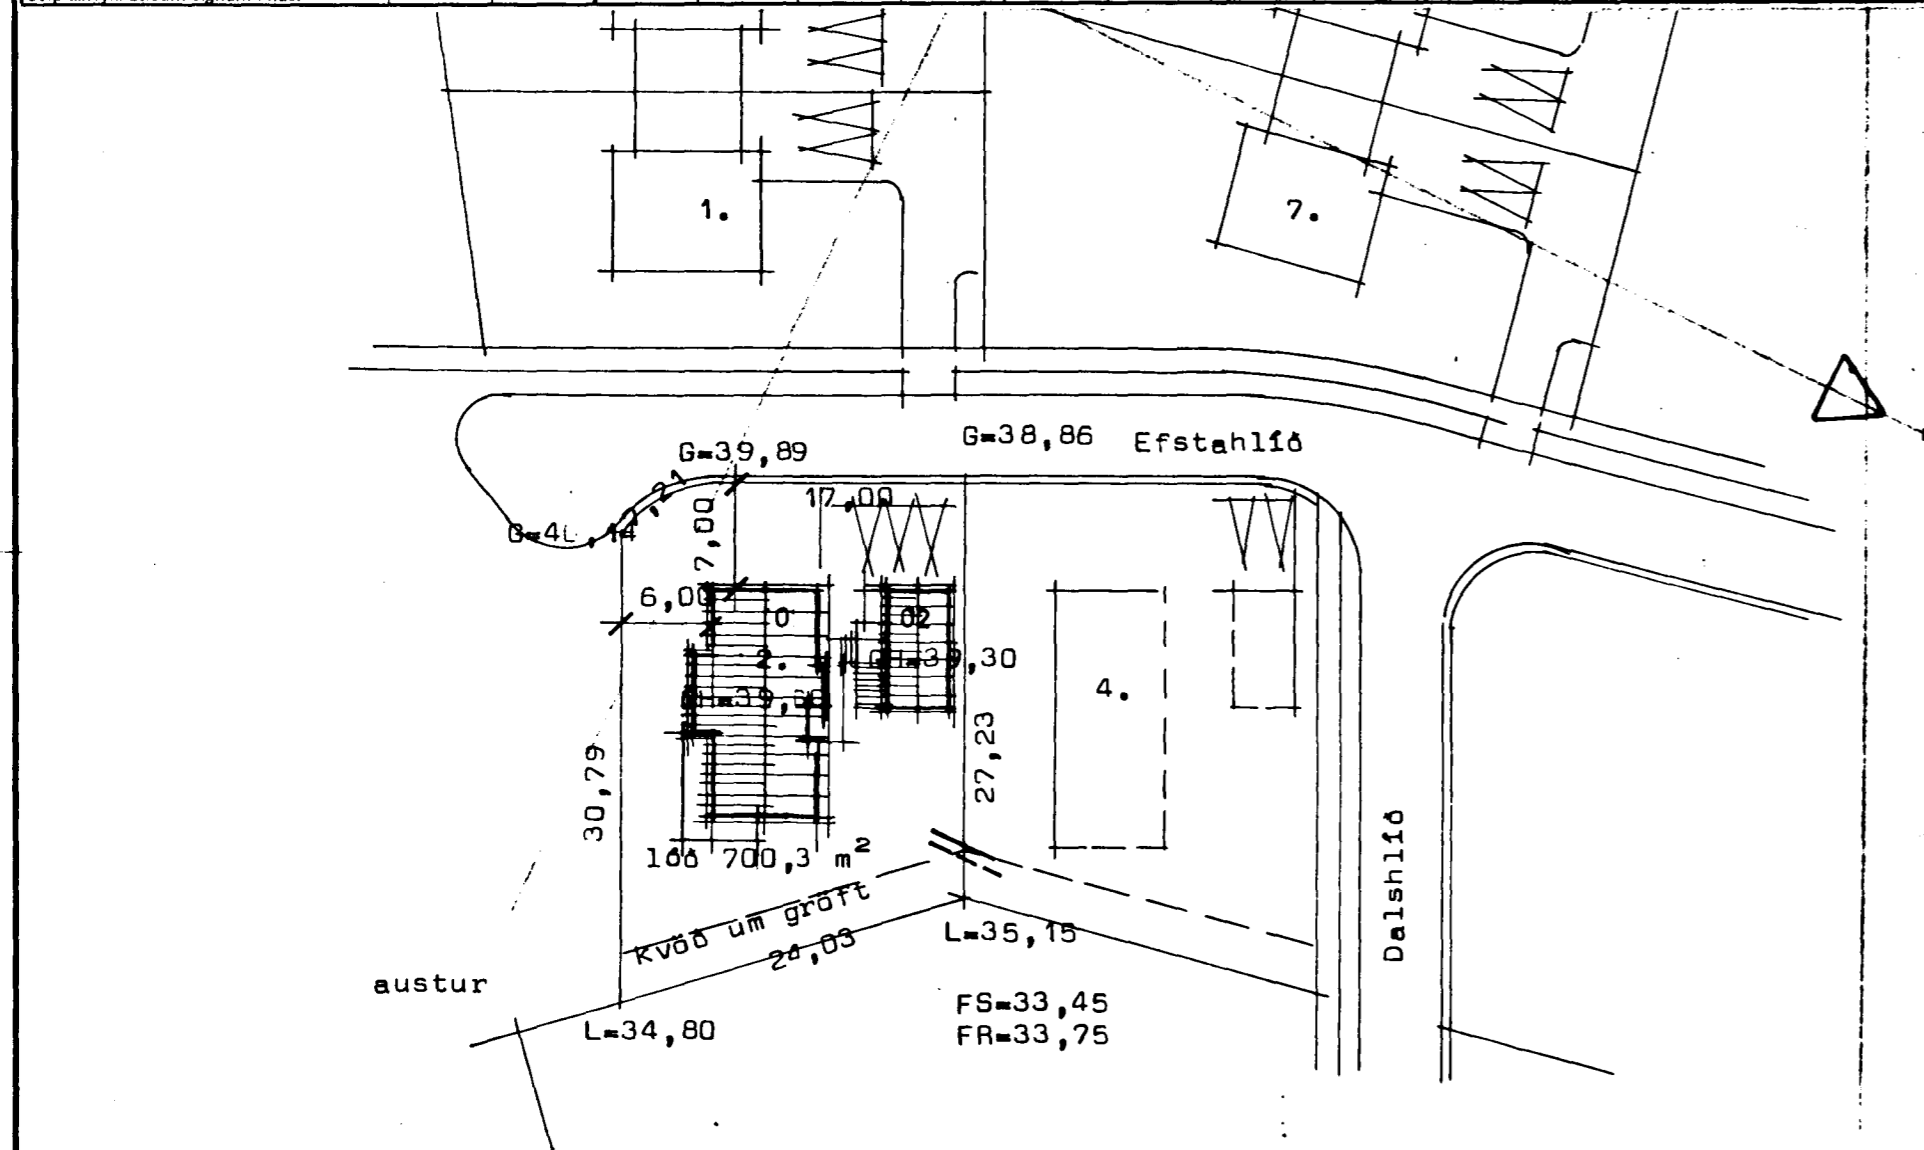

Afstöðumynd Mk 1:500

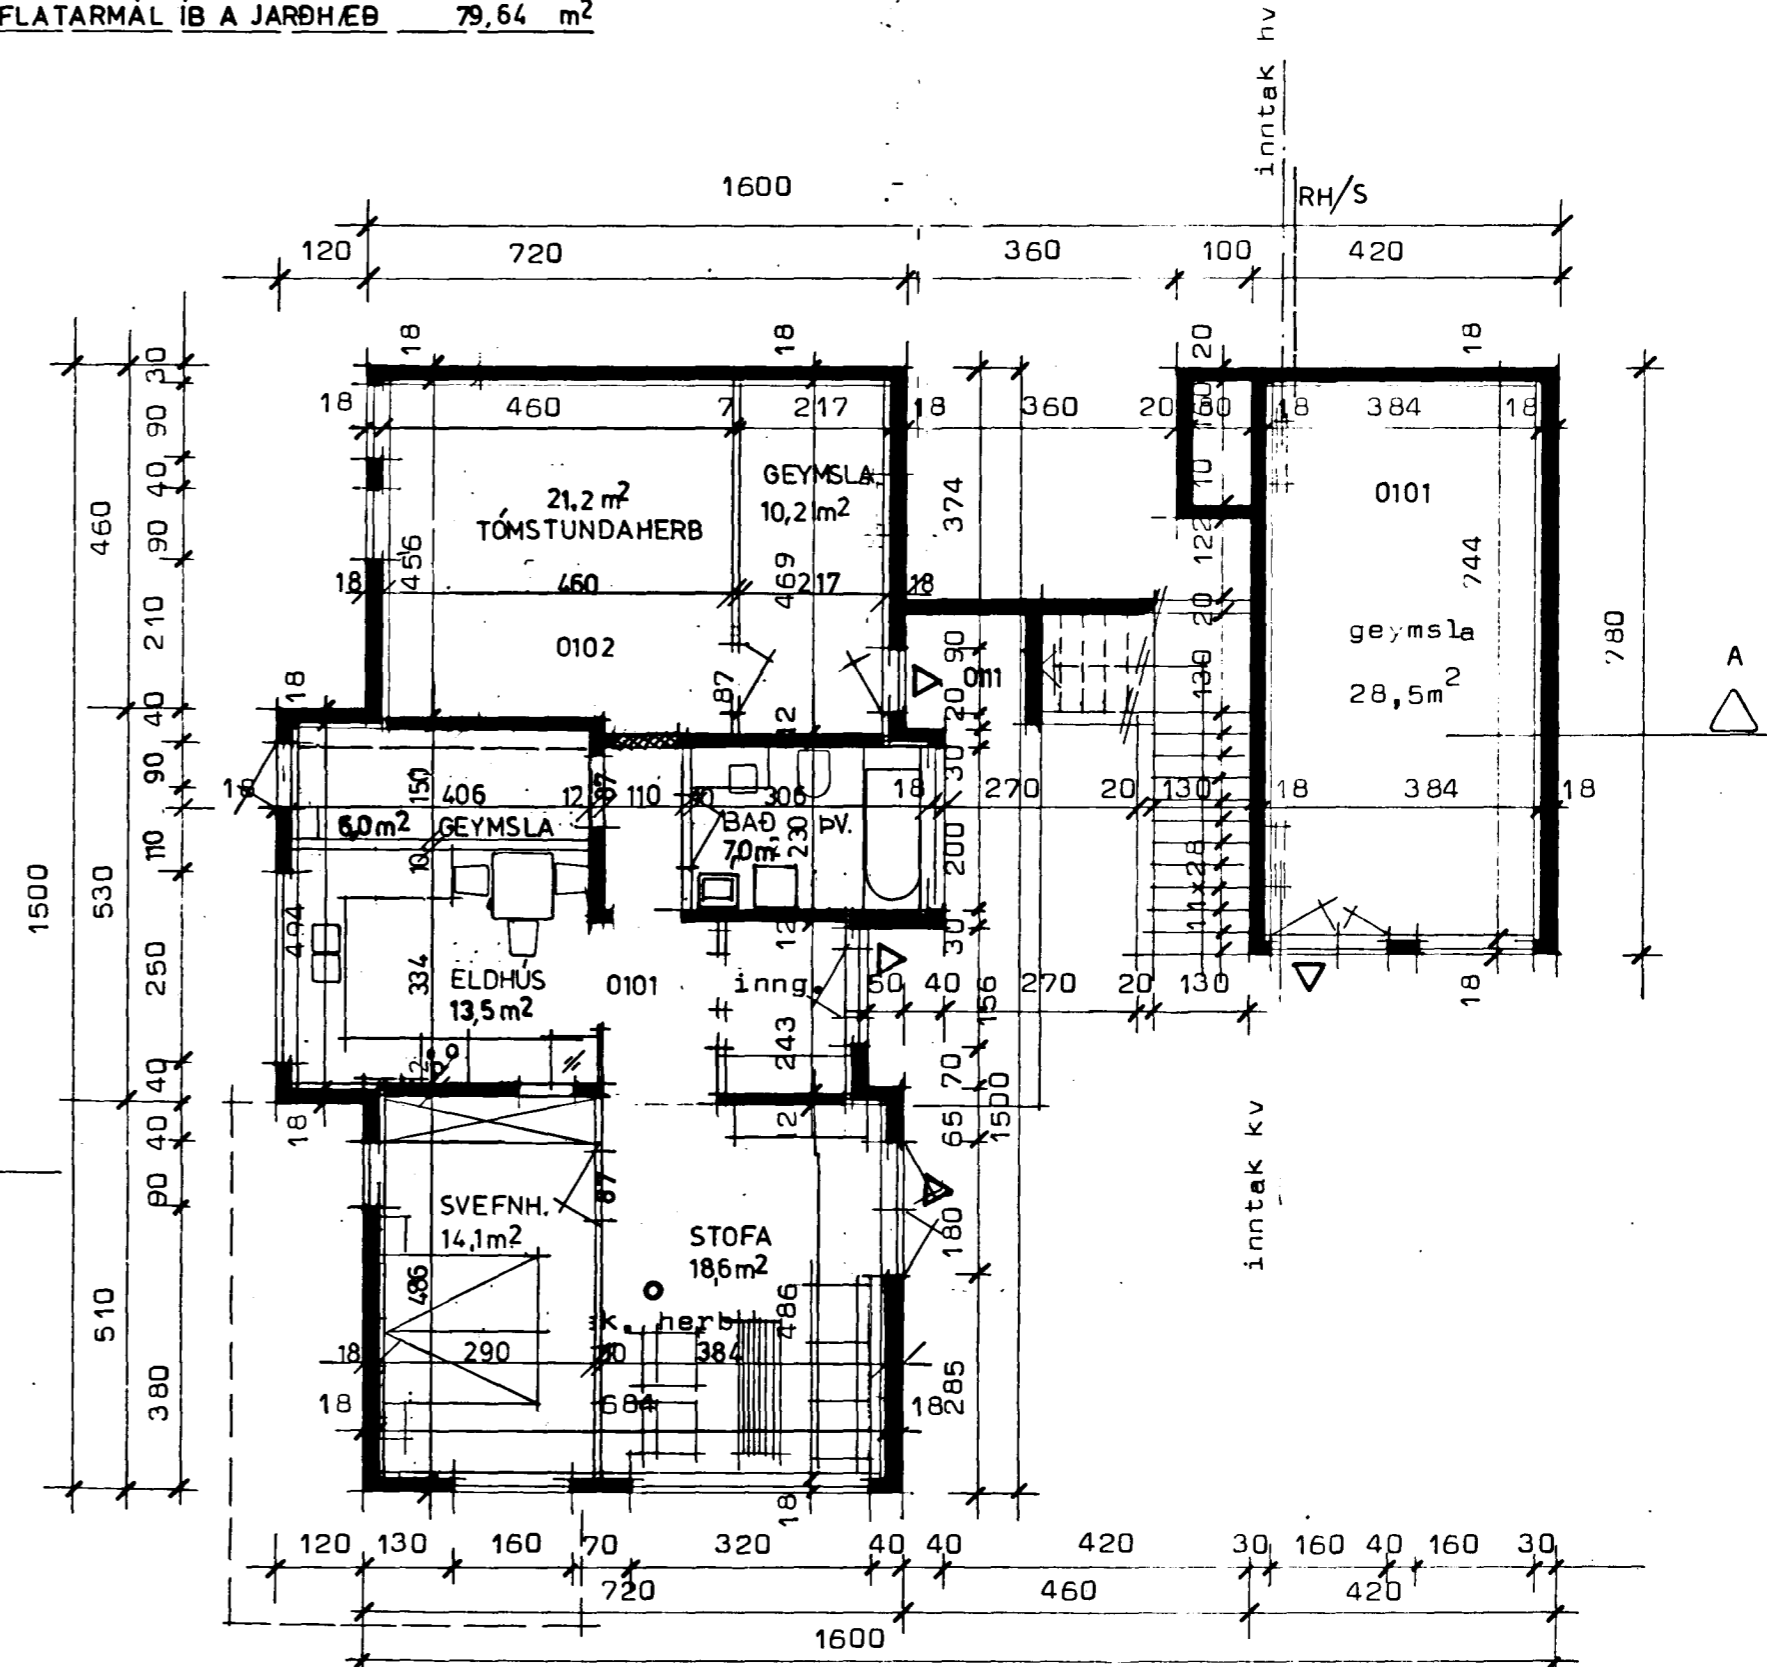

Grunnmynd jarðhæðar

Húsið Efstahlíð nr 2 Hafnarfirði er þannig uppbyggt. Jarðhæð er steinsteypt, en efri hæðin úr tinbri með lóðréttri klæðningu "einn á tvo". Neðri hæðin sé máluð í ljósum lit (beinhvít) en timburklæðningin með hnotuáferð. A þaki er ryðrautt bærustál. Hurðir og gluggar í rauðbrúnum lit.

STADALHUS BR: Júlí 1997. *Sigrún P. Kristjánsson*

Br. í máí 1997. *Sigrún P. Kristjánsson*
 Br. í nóv 1997. Húsið er geymsla. *Sigrún P. Kristjánsson*

VERKEFNI	DAGS.	VERK NR
Grunnmynd jarðhæðar og afstöðumynd	Júlí 1994	
	MKV.	94-1
Efstahlíð 2 Hafnarfirði	BR. júní 95	
	BLAD NR	1.01