
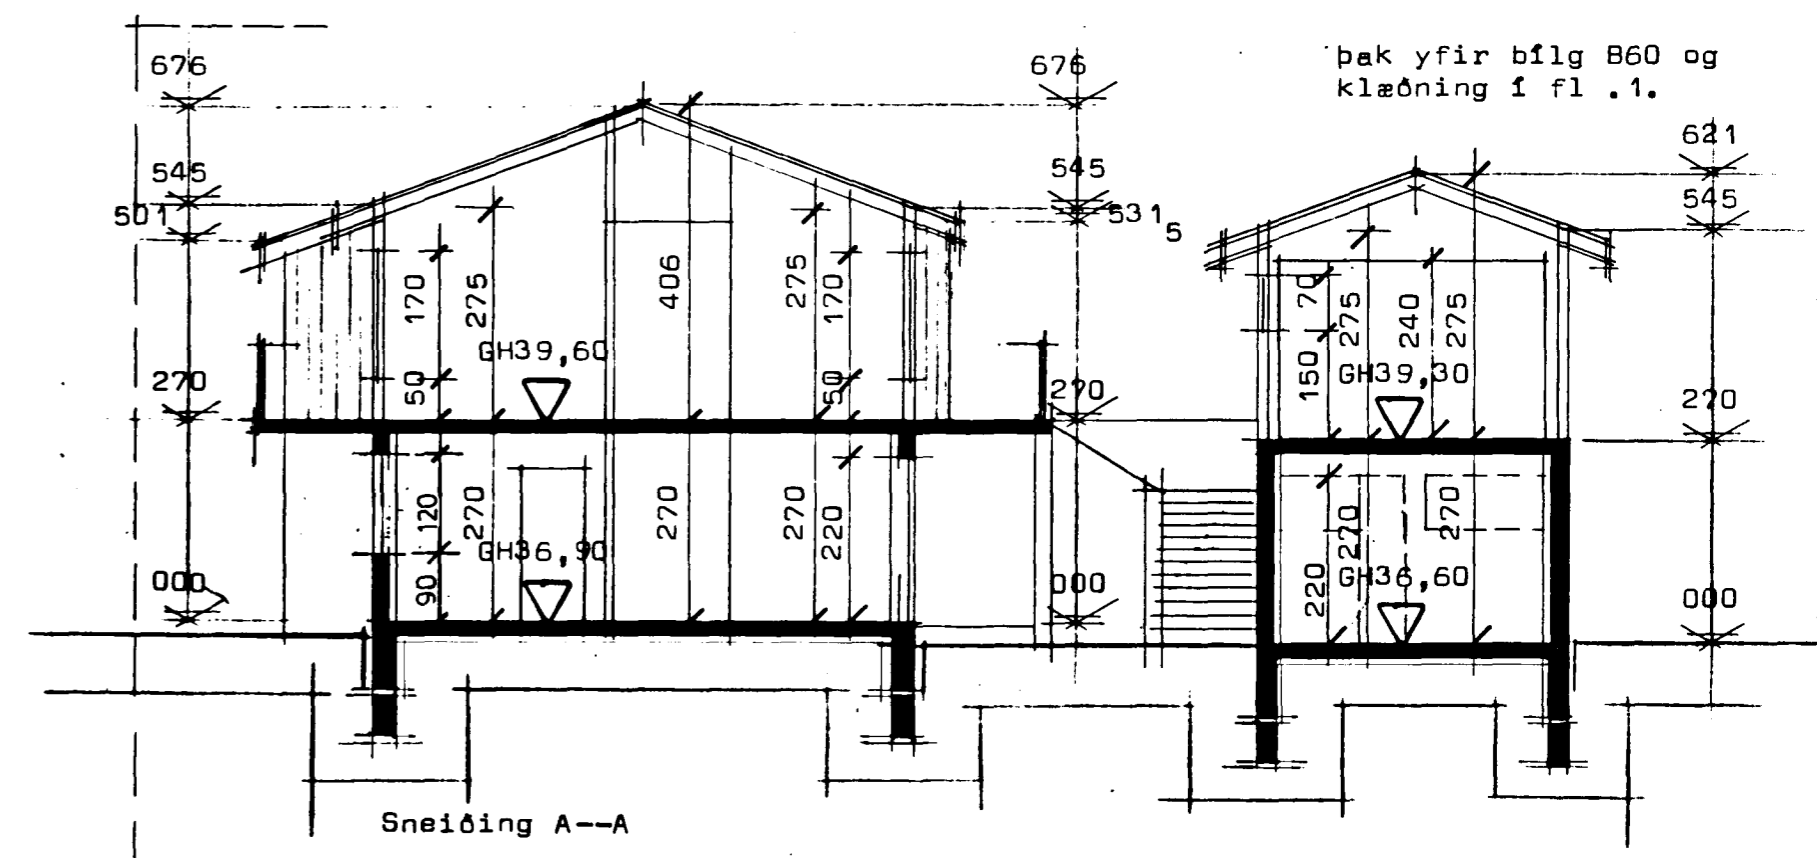


EFSTAHLÍÐ 2

Hafnarfirði

Samþykkt að heimila breytinguna á ~~ástandi~~ þann
 04 DES. 1997
 Áritaðir uppdrættir með samþykki bygginganefndar verða afhentir að verki loknu. *BR*

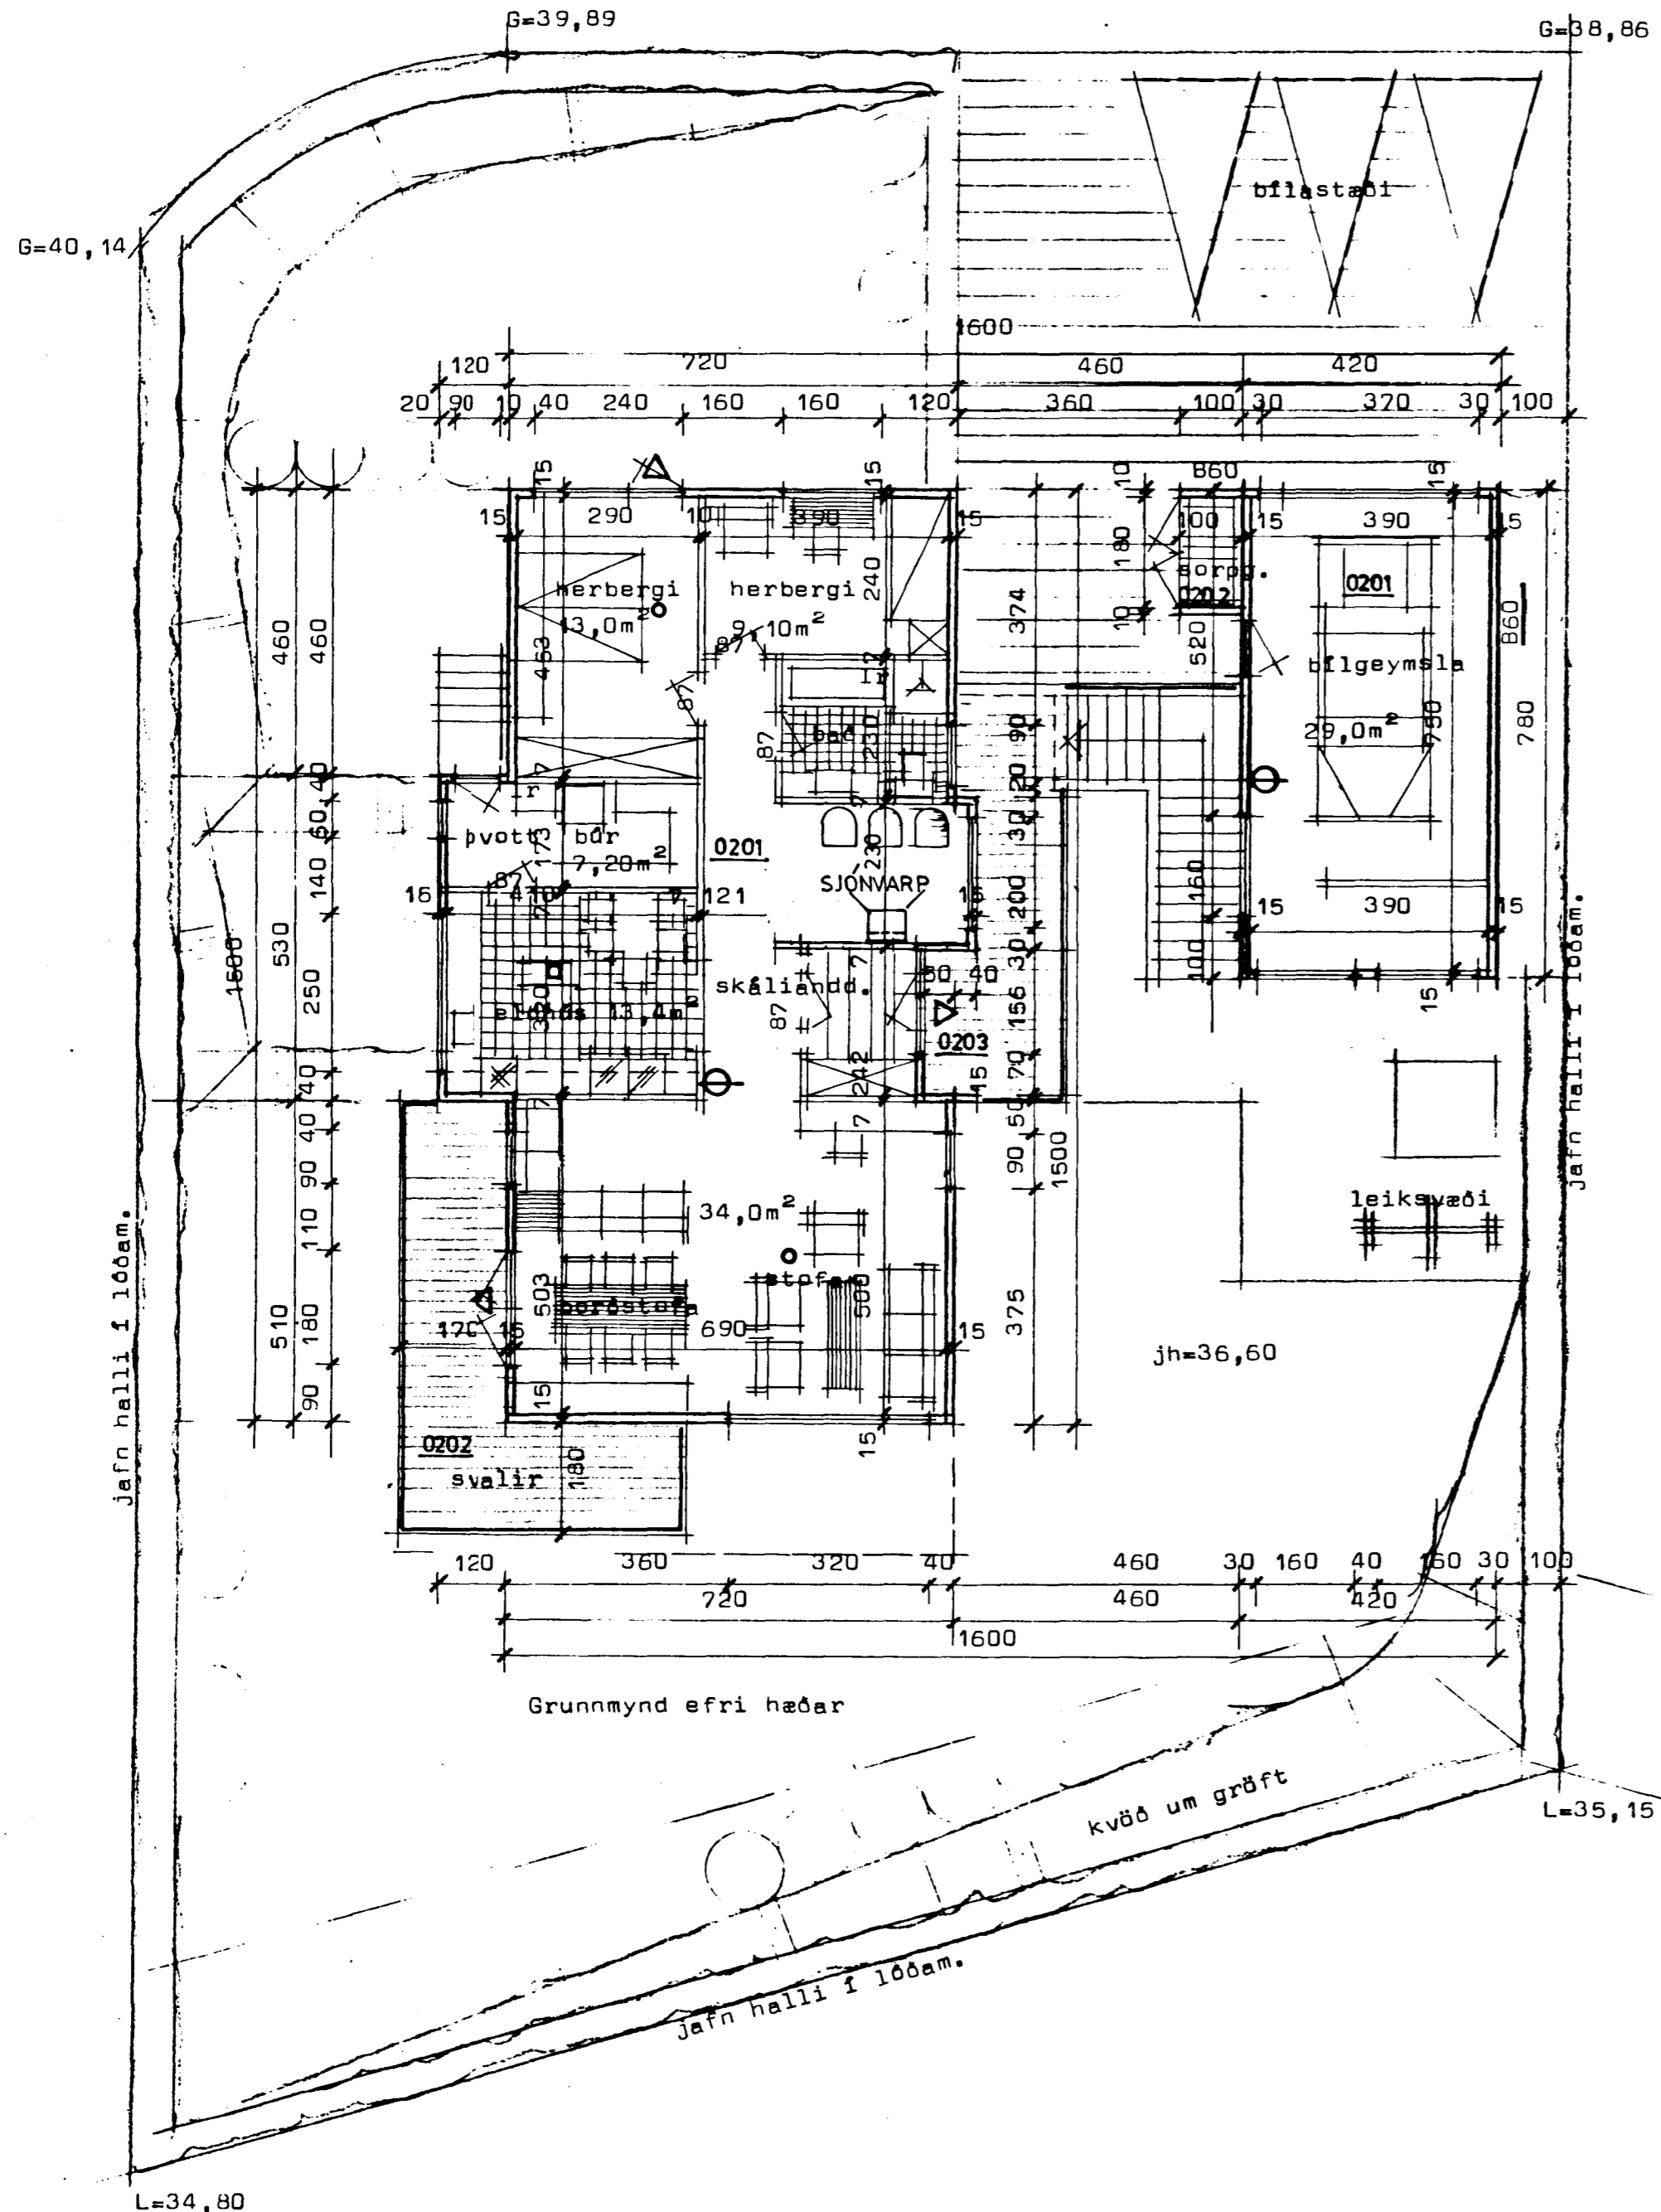

- Merkingar:
- △ Neyðarútgangur
 - Reykskynjari
 - Eldvarnarteppi
 - ⊕ Handslökkvitæki

STADALHÚS BR: JÚLÍ 1997: *Sigurður P. Kristjánsson*
 nóv'97. *Sigurður P. Kristjánsson*

VERKEFNI	DAGS. júlí 1994	VERK NR
Grunnmynd efri hæðar og sneiðing	MKV. 1:100	94-1
Efstahlíð 2 Hafnarfirði	BR. júní 95 <i>[Signature]</i>	
	BLAD NR 1.82	