



GRUNNMÝND 1. HÆÐ, 1:50

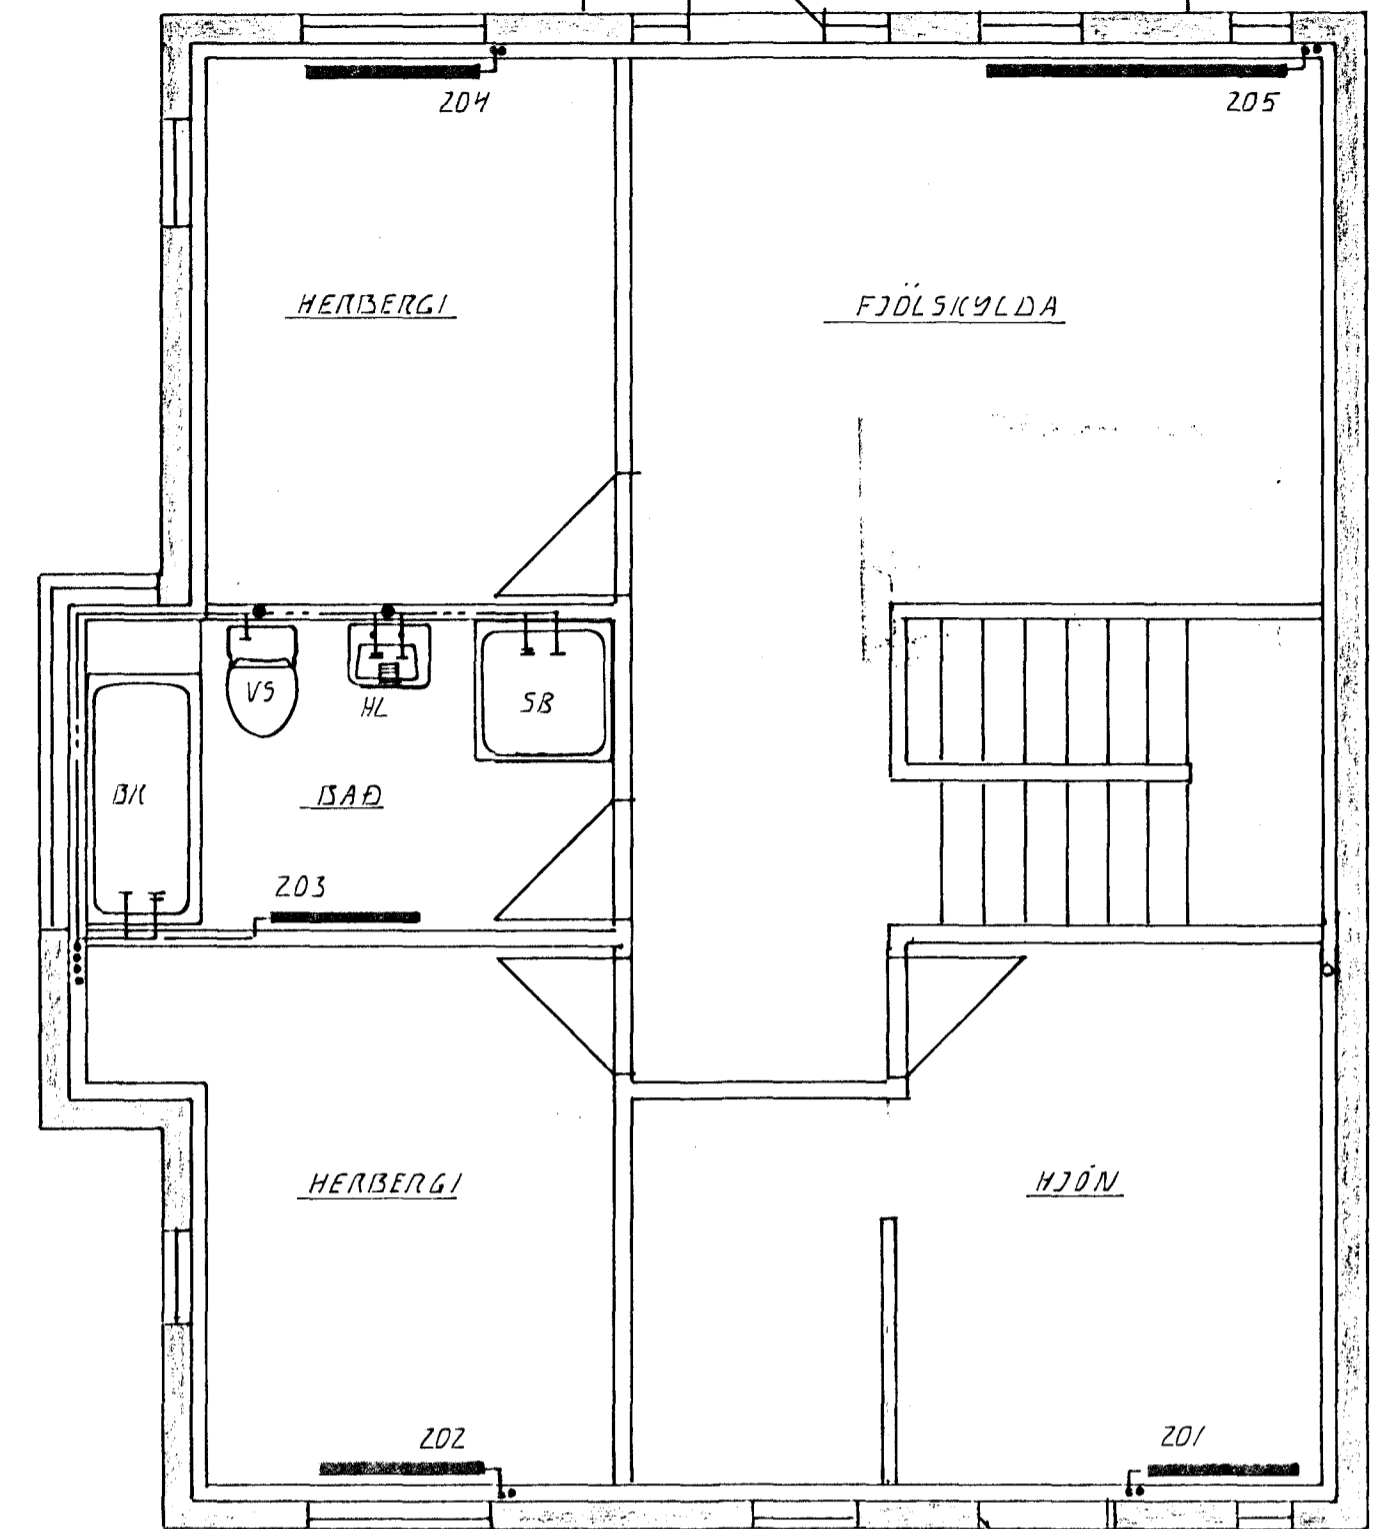

GRUNNMÝND 2. HÆÐ, 1:50

SKÝRINGAR:

ÖLL TÆKN OG SKÝRINGAR EKKU SKV. ÍSLENSKUM STADLI, 1ST. LI.
 GERT ER AÐ FYRIR AÐ EINANGRUN MÚS SE SKV. BYGGINGARSAHANKAT. KINNANGRUMAFVÍKKT (SEGGJA 10SM OG PAKS 20 SM).
 HITLAGNIR SKULU VERA SVAKTAR JARNPIPUR MED SKRUFUDUM TENGISTYKKJUM OG EINANGRAST MED AMK 20 MM GLEKULLARHÖLUM OG VEÐJAST MED PLASTI EDA SISALPAPPA.
 VATNSLAGNIR SKULU VERA GALNANHÓÐADAR JARNPIPUR MED SKRUFUDUM, TENGISTYKKJUM OG EINANGRAST SEM HITLAGNIR. KALOAR PÍPU OG TENGISTYKKI VEÐJAST FÍRST MED PLASTI EDA SISALPAPPA.
 Á ALLA ÖFNA KOMI LOFTSKRUFUR STILLITÉ OG SÖLFVIRKIR ÖFNOKAR.
 ÖRNASTREÐIR SKULU MÍÐAST VÍÐ HITAVEITU AT +40°C. ALLAR TENSINGAR AÐ OG FRÁ ÖFNUM ERU 10MM. NEMA ANNAKS SE GETIÐ.

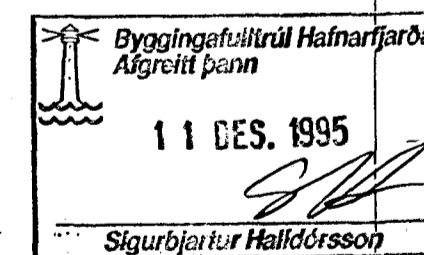

BR.	DAGS.	EDLI BR.	SIGN.

EFSTAHLÍÐ 31
 HAFNARFIRÐI

VITA-VATNS- OG FRÆRENNISLAGNIR

DAGS.	DES. 75
VERK NR.	9525
TEIKN NR.	2-03
HANNAD	d.h.
TEIKNAD	d.h.
YFIRFARIÐ	

TEKNIÞJÓNUSTA
SIGURDAR ÞORLEIFSSONAR HF