


BYGGINGA-
NEFNDAR P. 10.15.1975


Samþykkt á fundi bygginga-
nefndar p. 10.15.1975

BYGGINGAFULLTRÚINN
Í HAFNARFIRÐI

Kristján Þóra

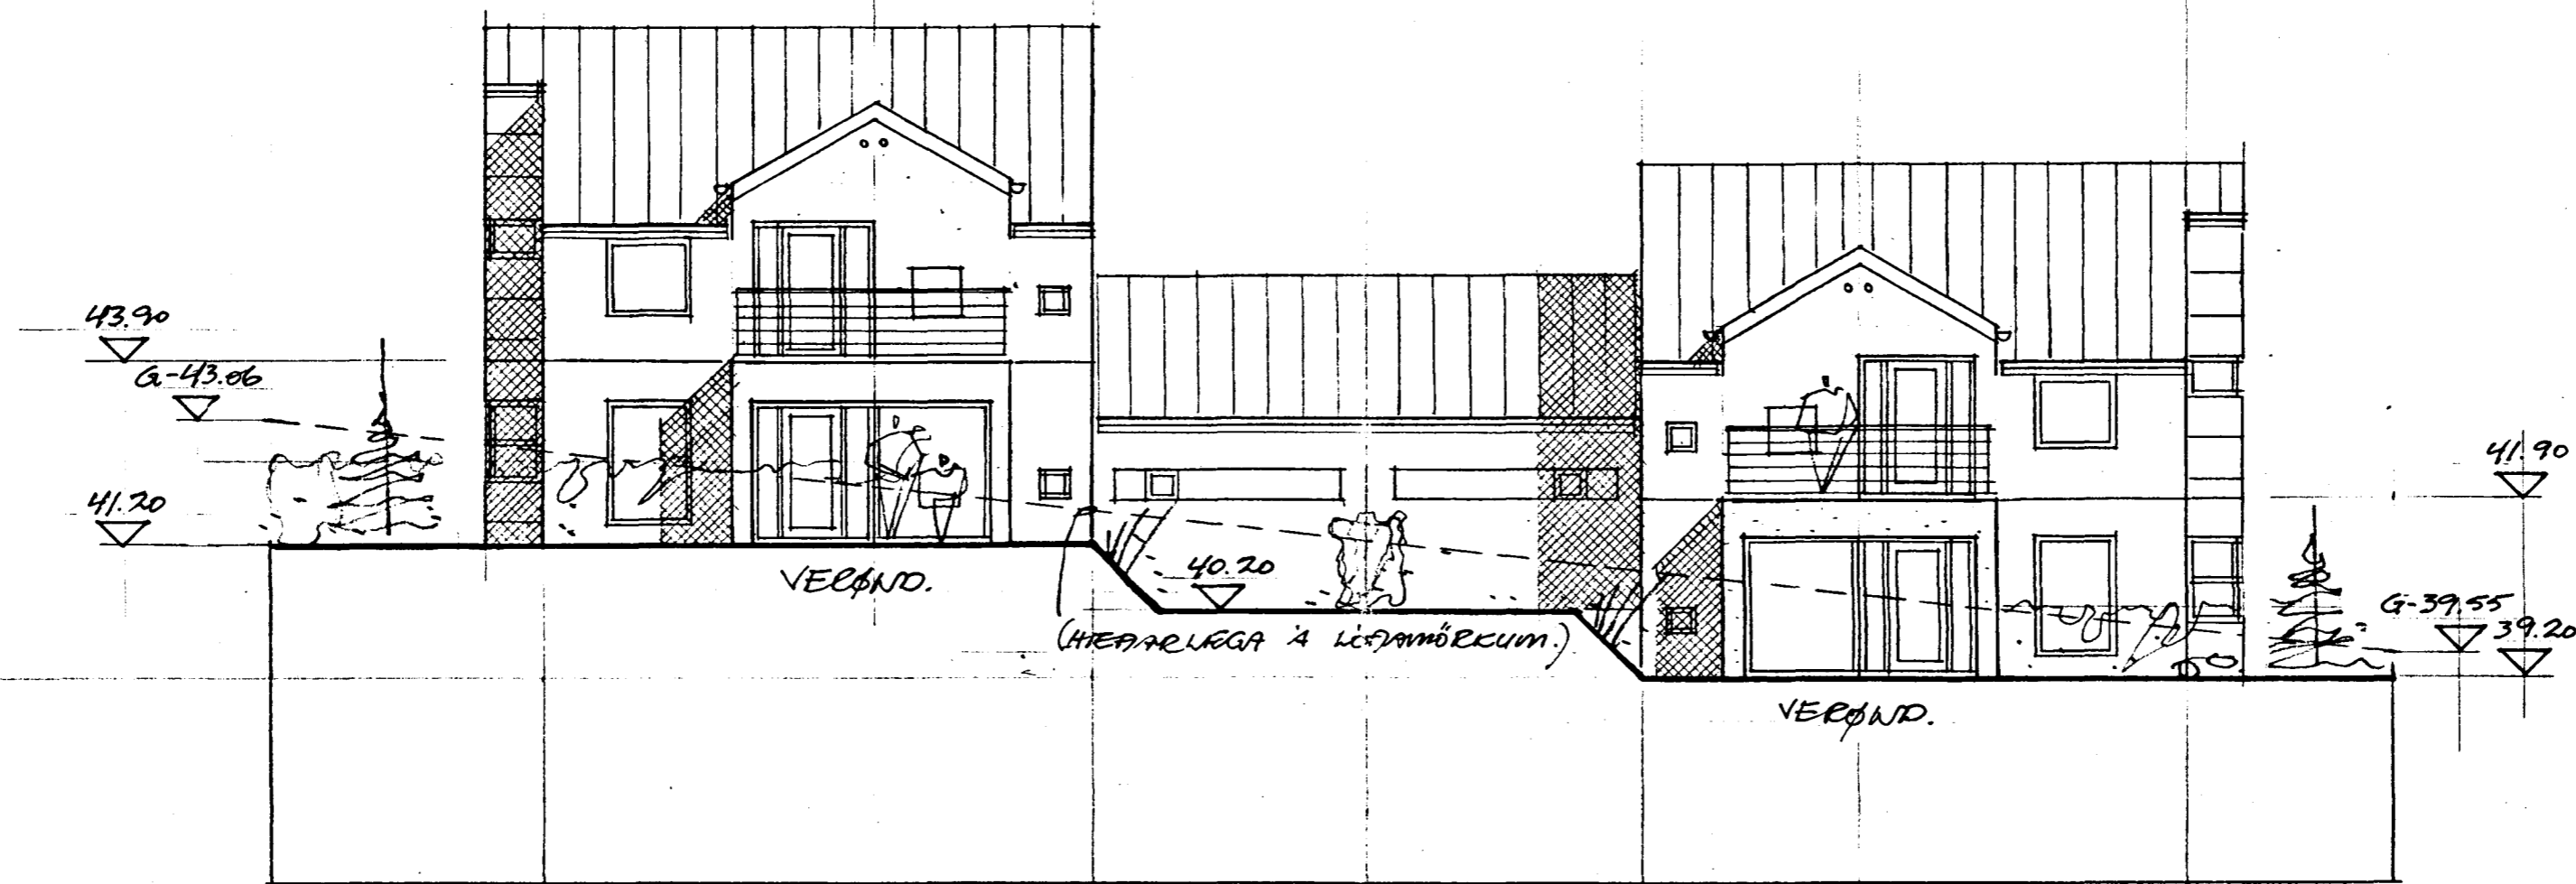

LITLIT SUÐUR 1:100

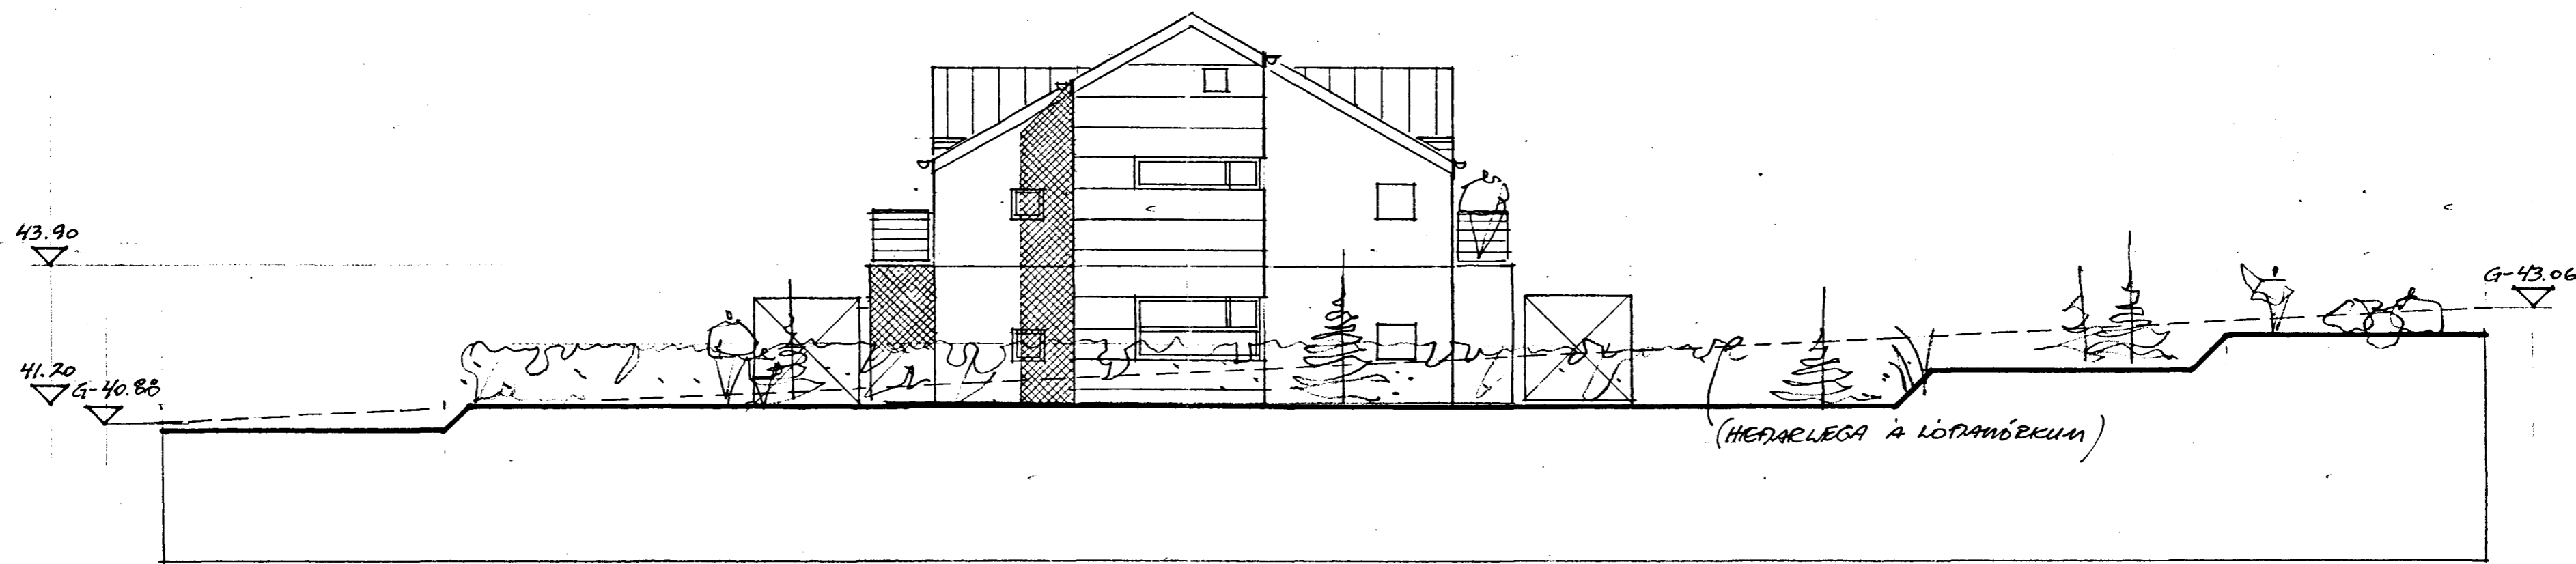

LITLIT VESTUR 1:100

Sig. Hallgrímsson

EFSTAHLÍF 31-33, HAFNARFIRÐI

LITLIT SUÐUR OG VESTUR
MÆLIKJ. 1:100 — APRIL '95

BREYTT MAÍ '95 — STÆRA, LITLIT.

SIGURDUR HALLGRÍMSSON
ARKITEKT FA.Í. S: 658 650