



Handwritten notes in a box, partially obscured by scribbles.

Samþykkt á fundi bygginga-  
nefndar p. 10 / 5 1995  
BYGGINGAFULLTRÚINN  
Í HAFNARFIRÐI  
*Kristján Þóro*

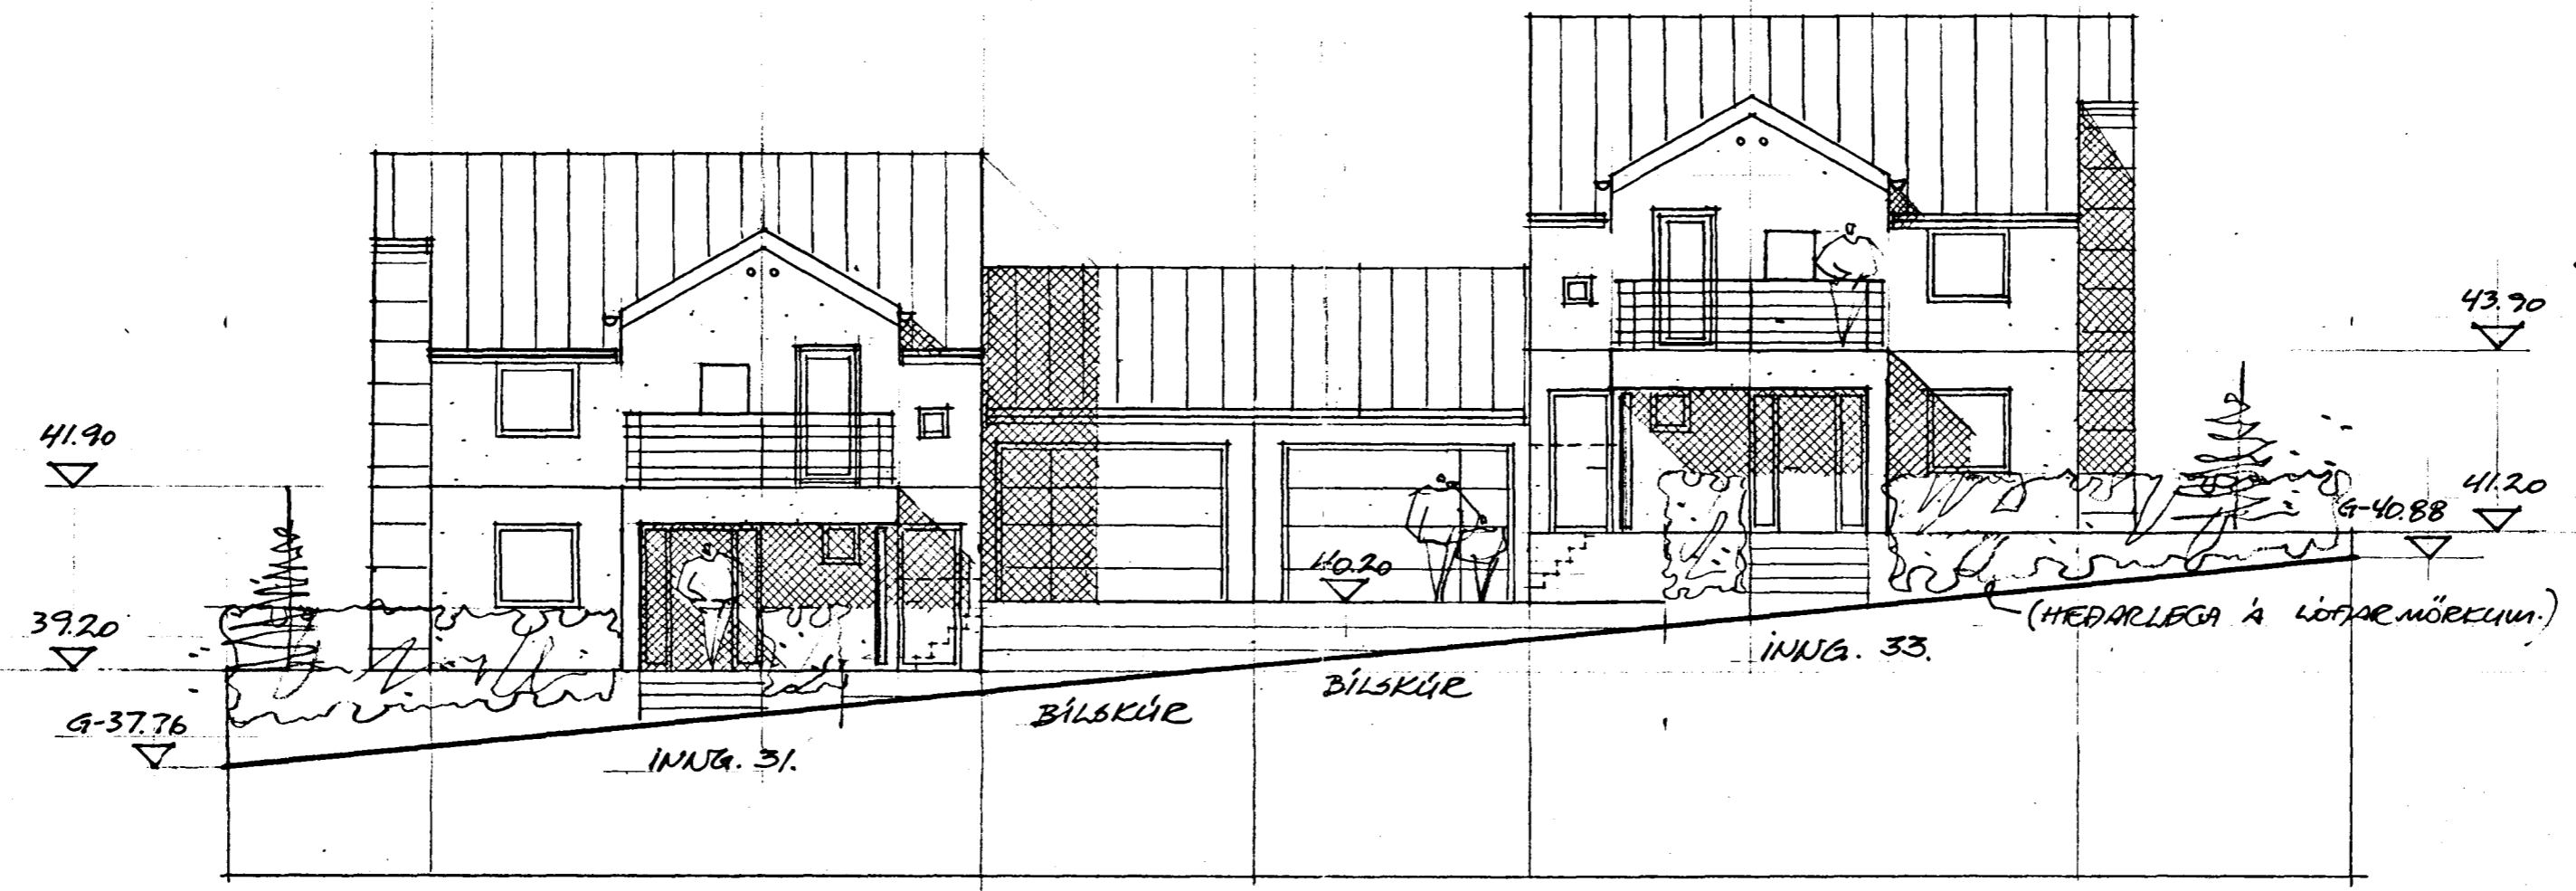

ÚTLIT NORÐUR 1:100

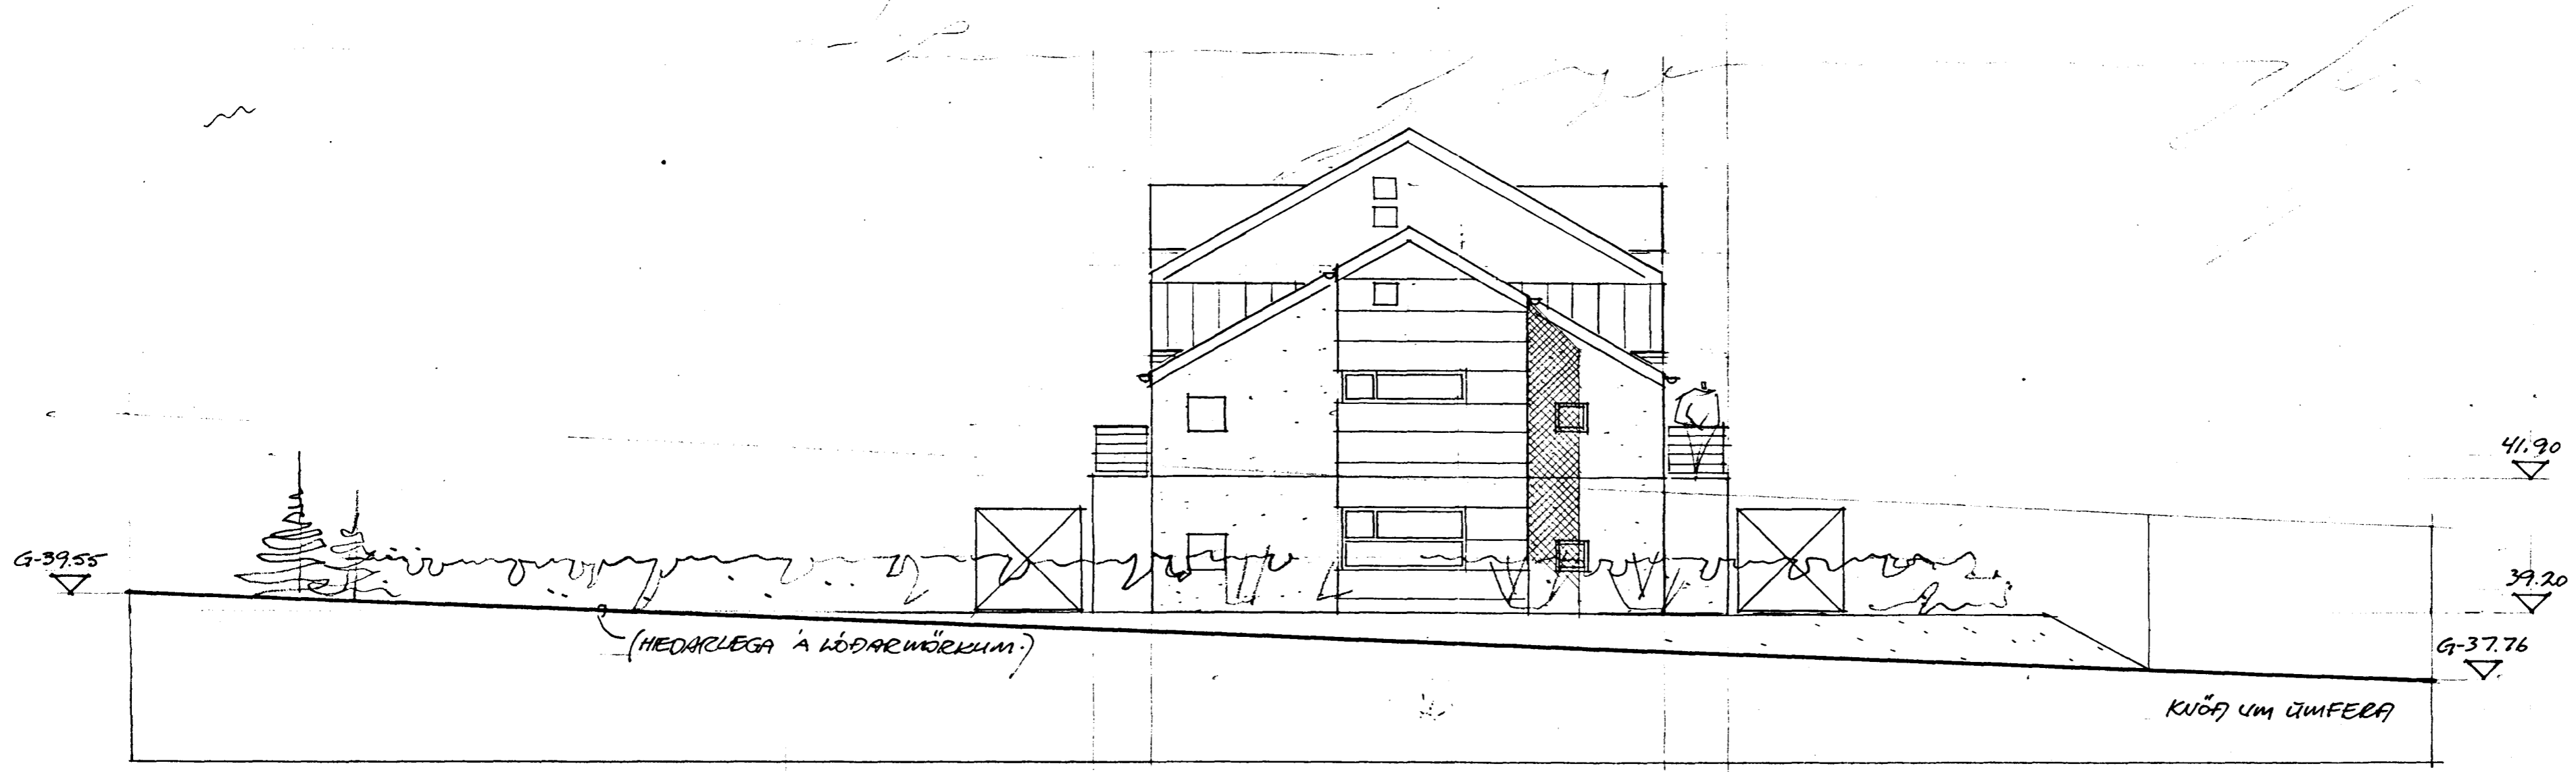

ÚTLIT AUSTUR 1:100

*Sig. Hallgr*

EFSTAHLIÐ 31-33, HAFNARFIRÐI

ÚTLIT NORÐUR OG AUSTUR  
MELIÐ. 1:100 — APRIL '95

BREYTT MAÍ '95 — STEFJ, ÚTLIT.

SIGURÐUR HALLGRÍMSSON  
ARKITEKT F.M. 5:658650