
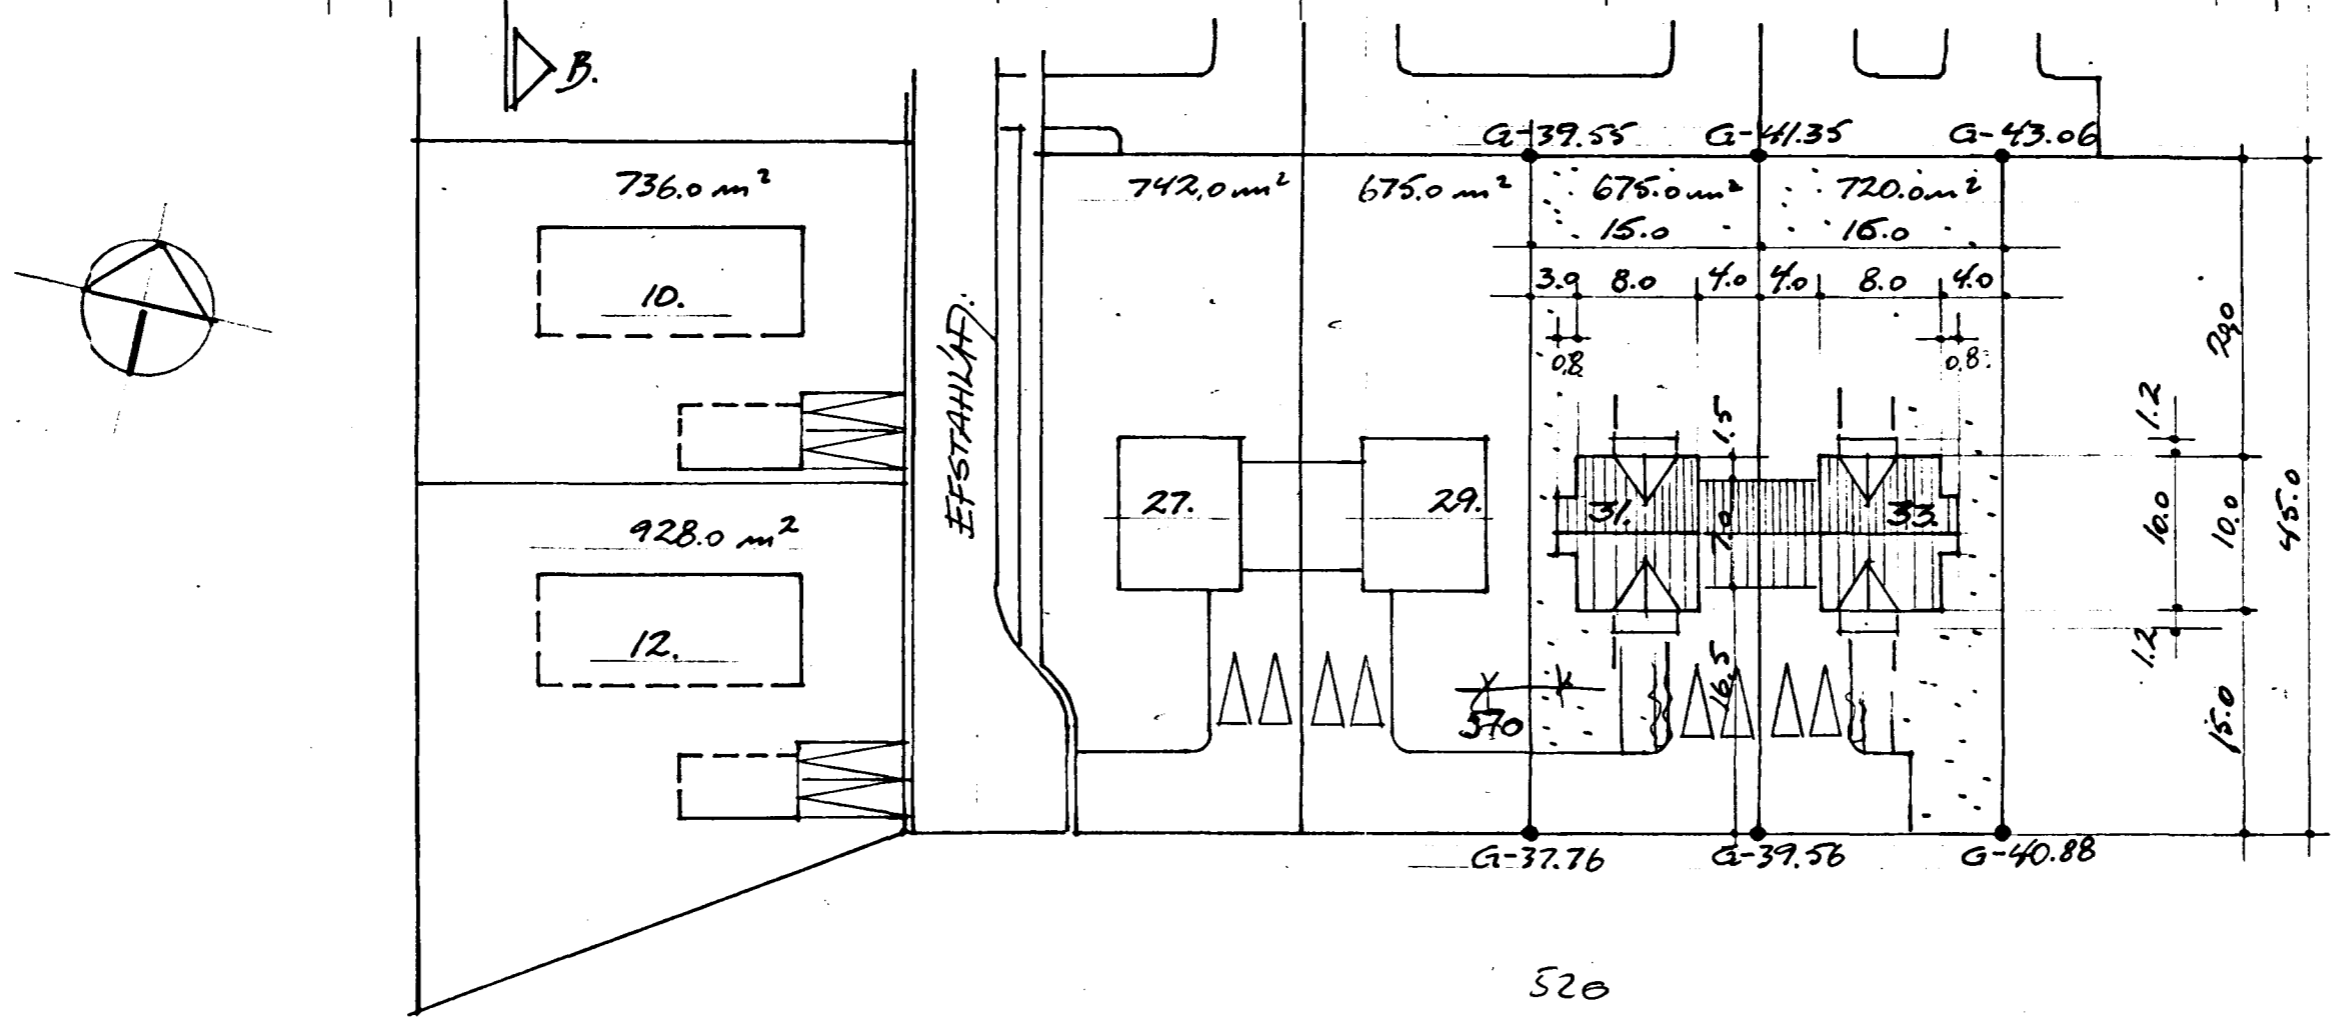


Samþykkt á fundi bygginga-  
nefndar þ. 10.5.1995  
BYGGINGAFULLTRÚINN  
Í HAFNARFIRÐI  
*Kristján Þóro*

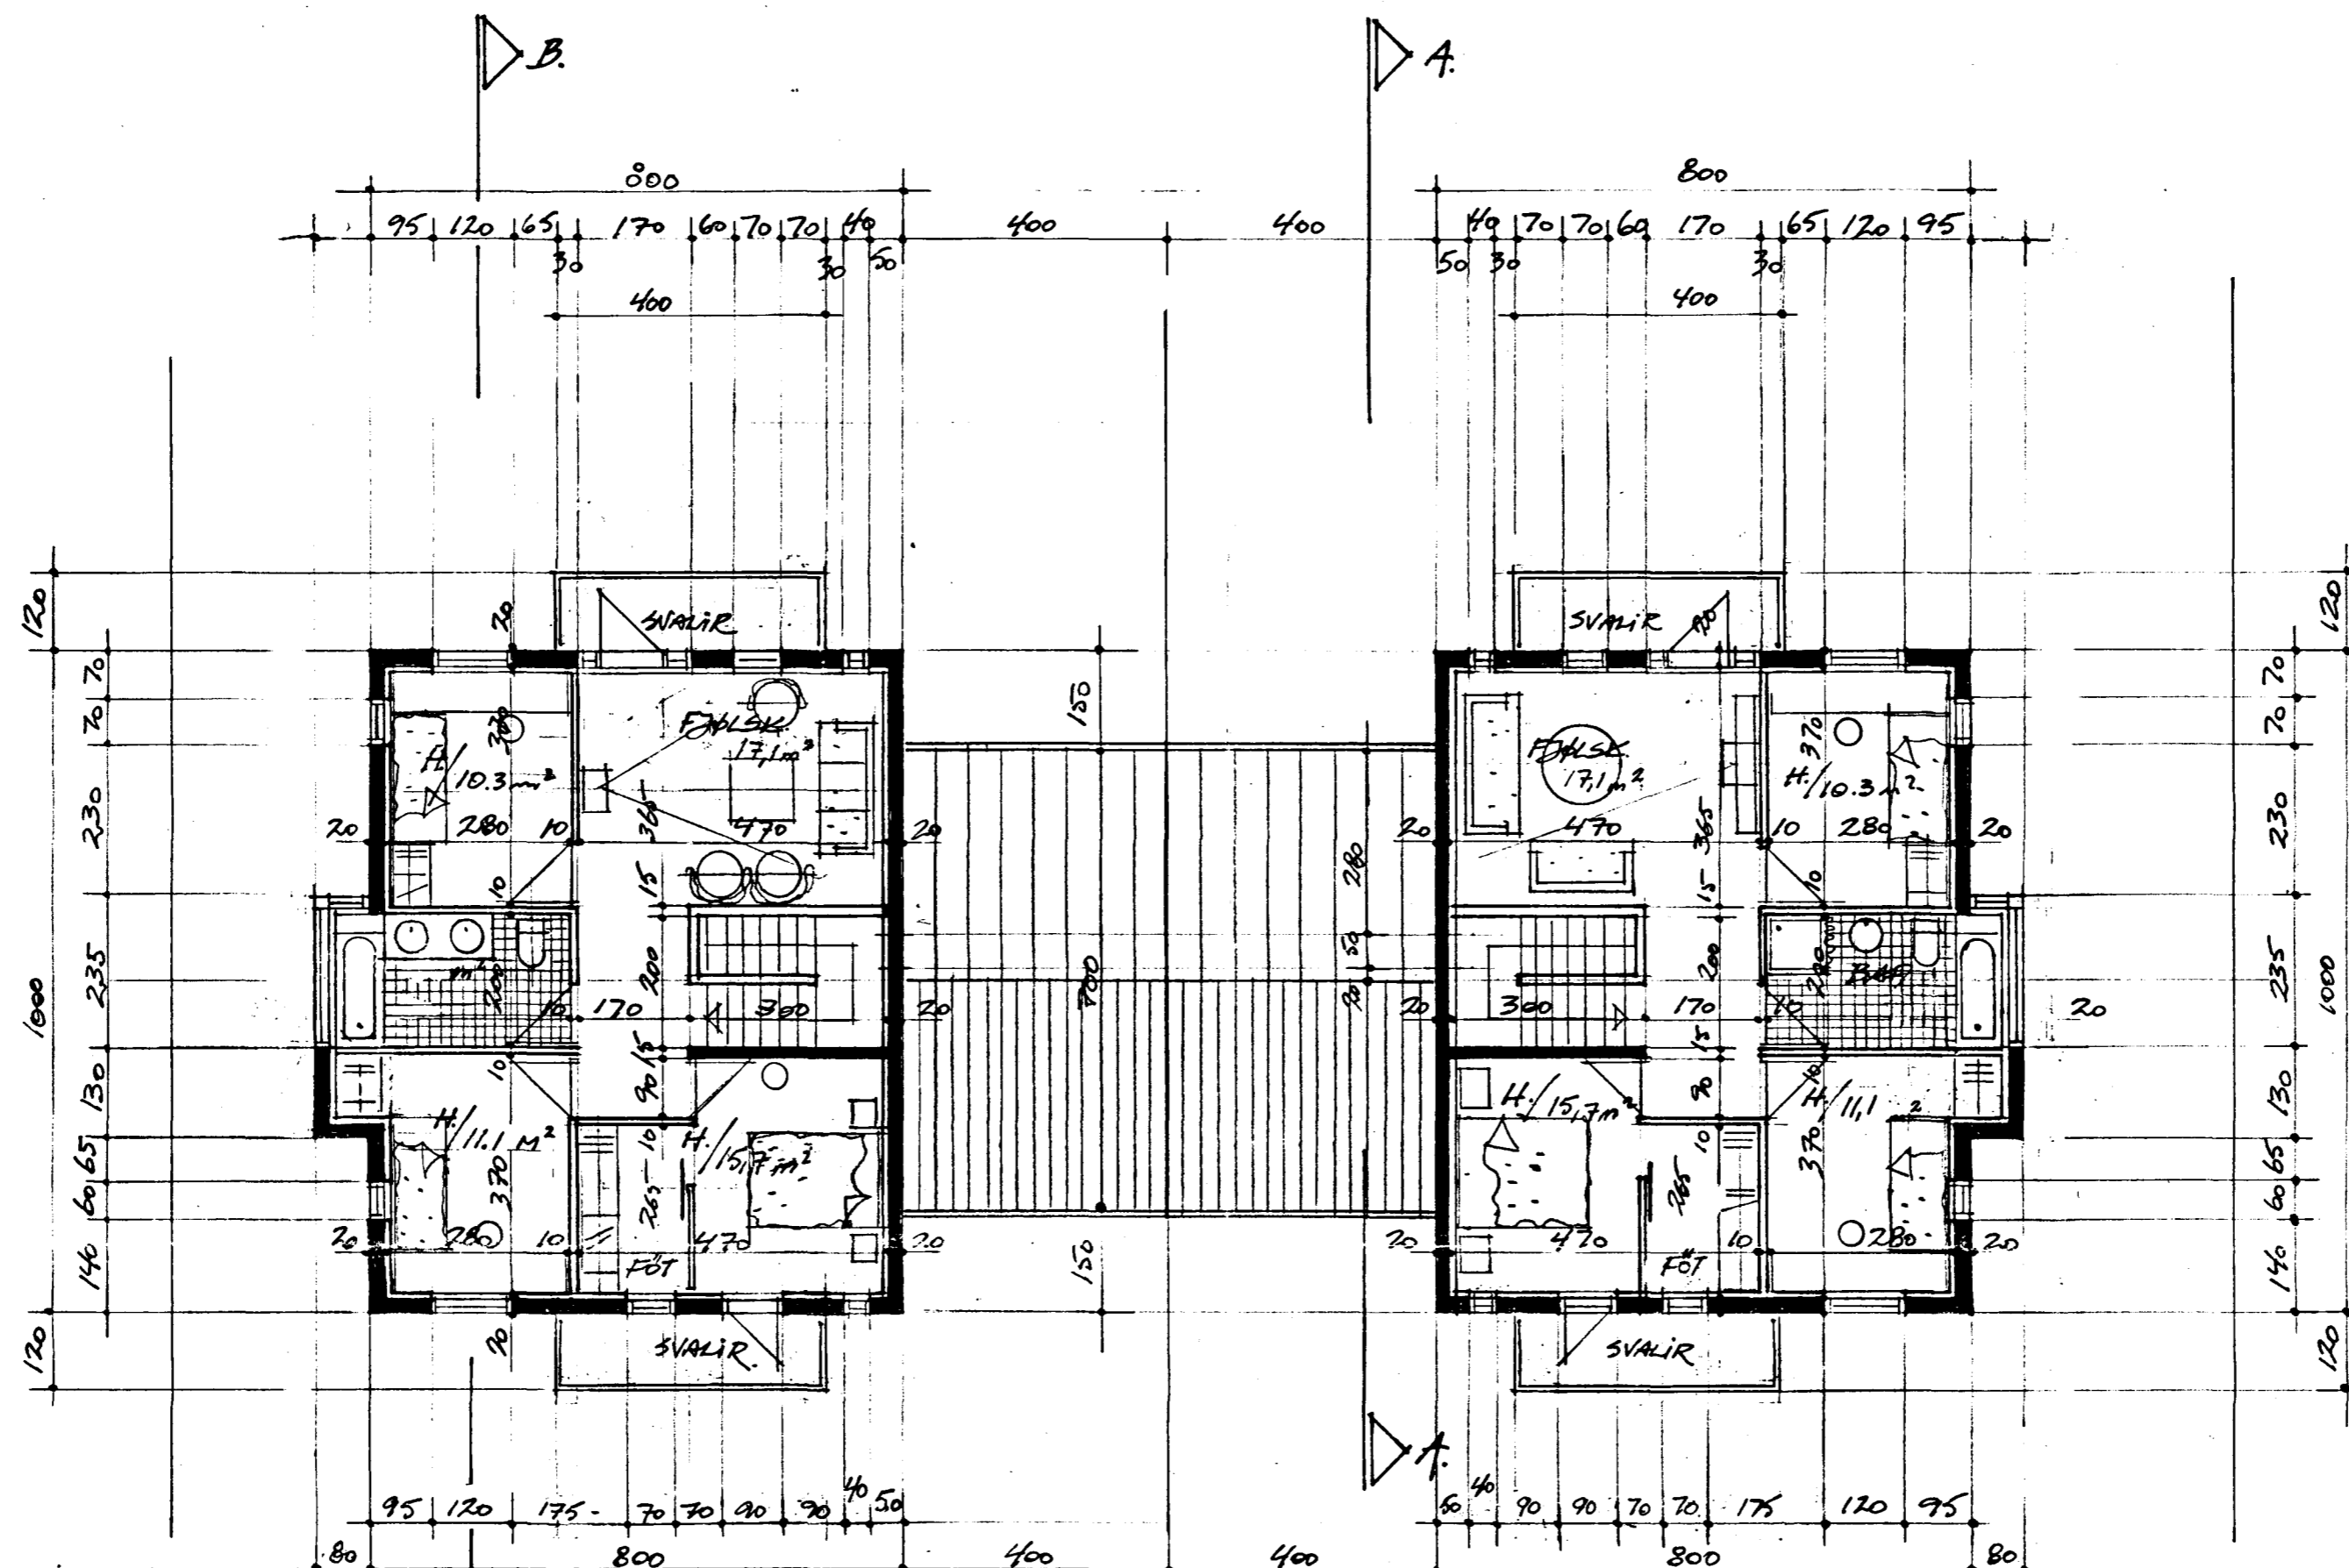

*Sig. Hallgr*

EFSTAHLAUF 31-33, HAFNARFIRÐI

GRÜNDRYND 2 HEA / AFST. MYND  
MÆLIKV. 1:100 / 1:500 - APRIL '95

BREYTT MAÍ '95 - STJERA, ÚTLIT

SIGURFJUR HALDORSSON  
ARKITEKT F.M. 5:658 650

SH

2.