


Samþykkt á fundi bygginga-
nefndar þ. 10.15.1995


BYGGINGAFULLTRÚINN
Í HAFNARFIRÐI

Kristján Þ. Jónsson

GAFEL 'A' HÚSI NR. 31.

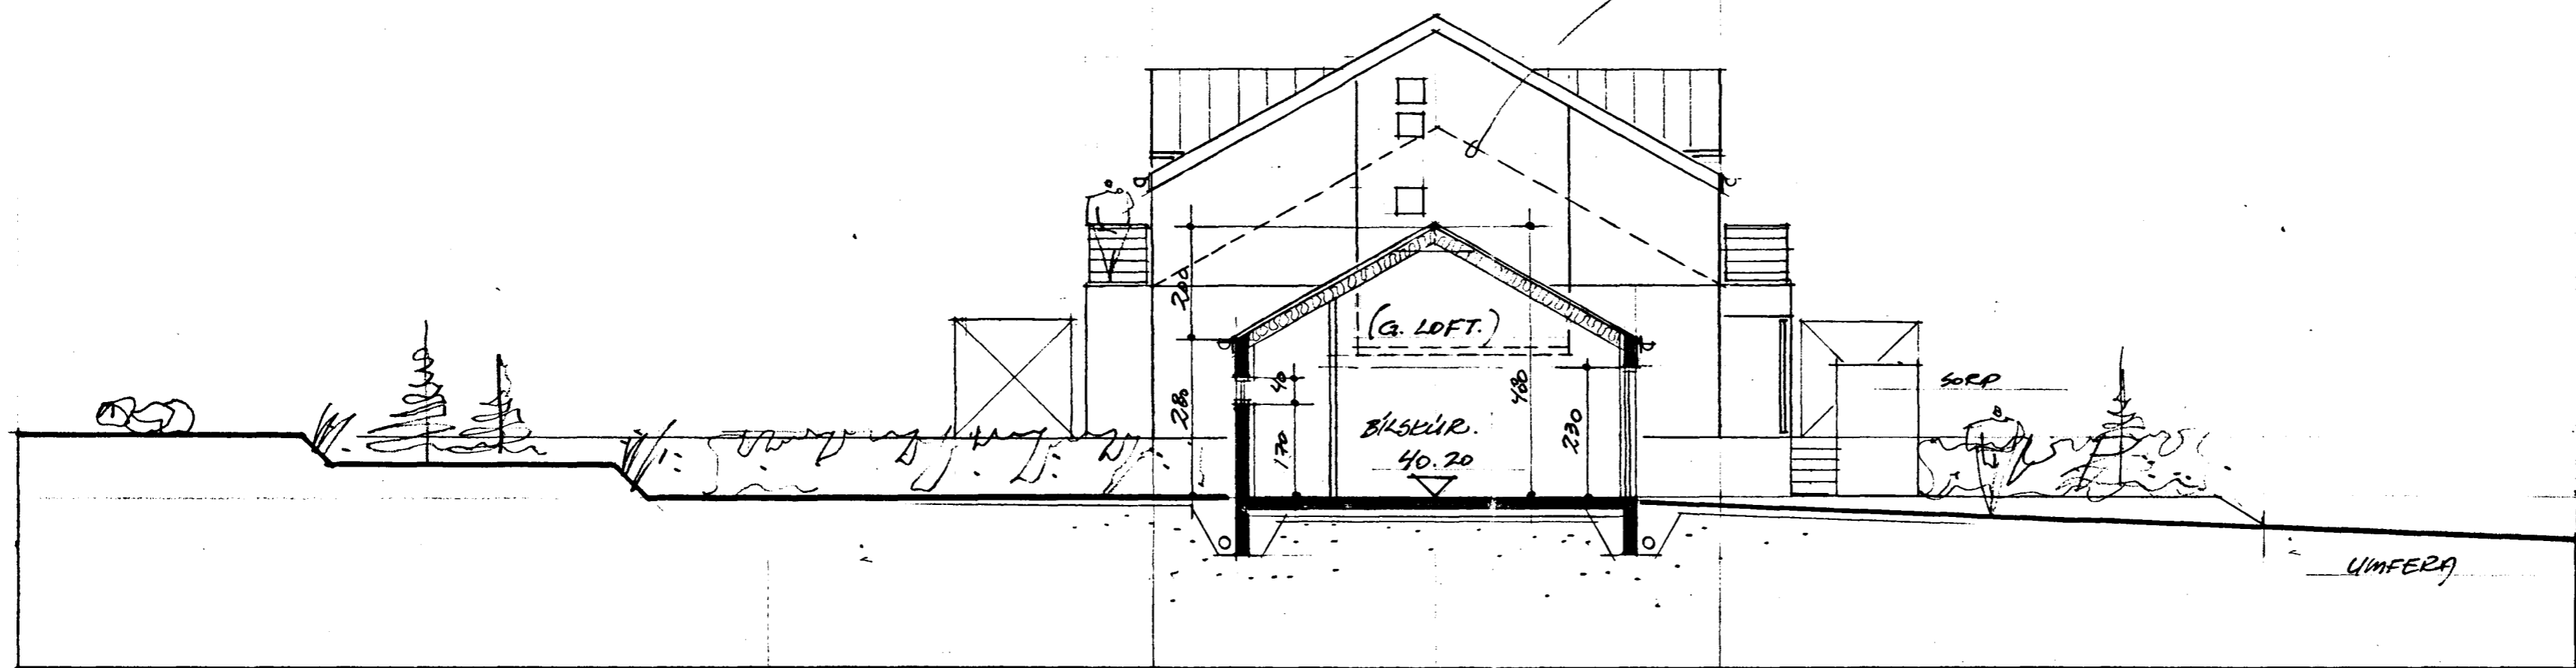

SKURÐUR A-A 1:100

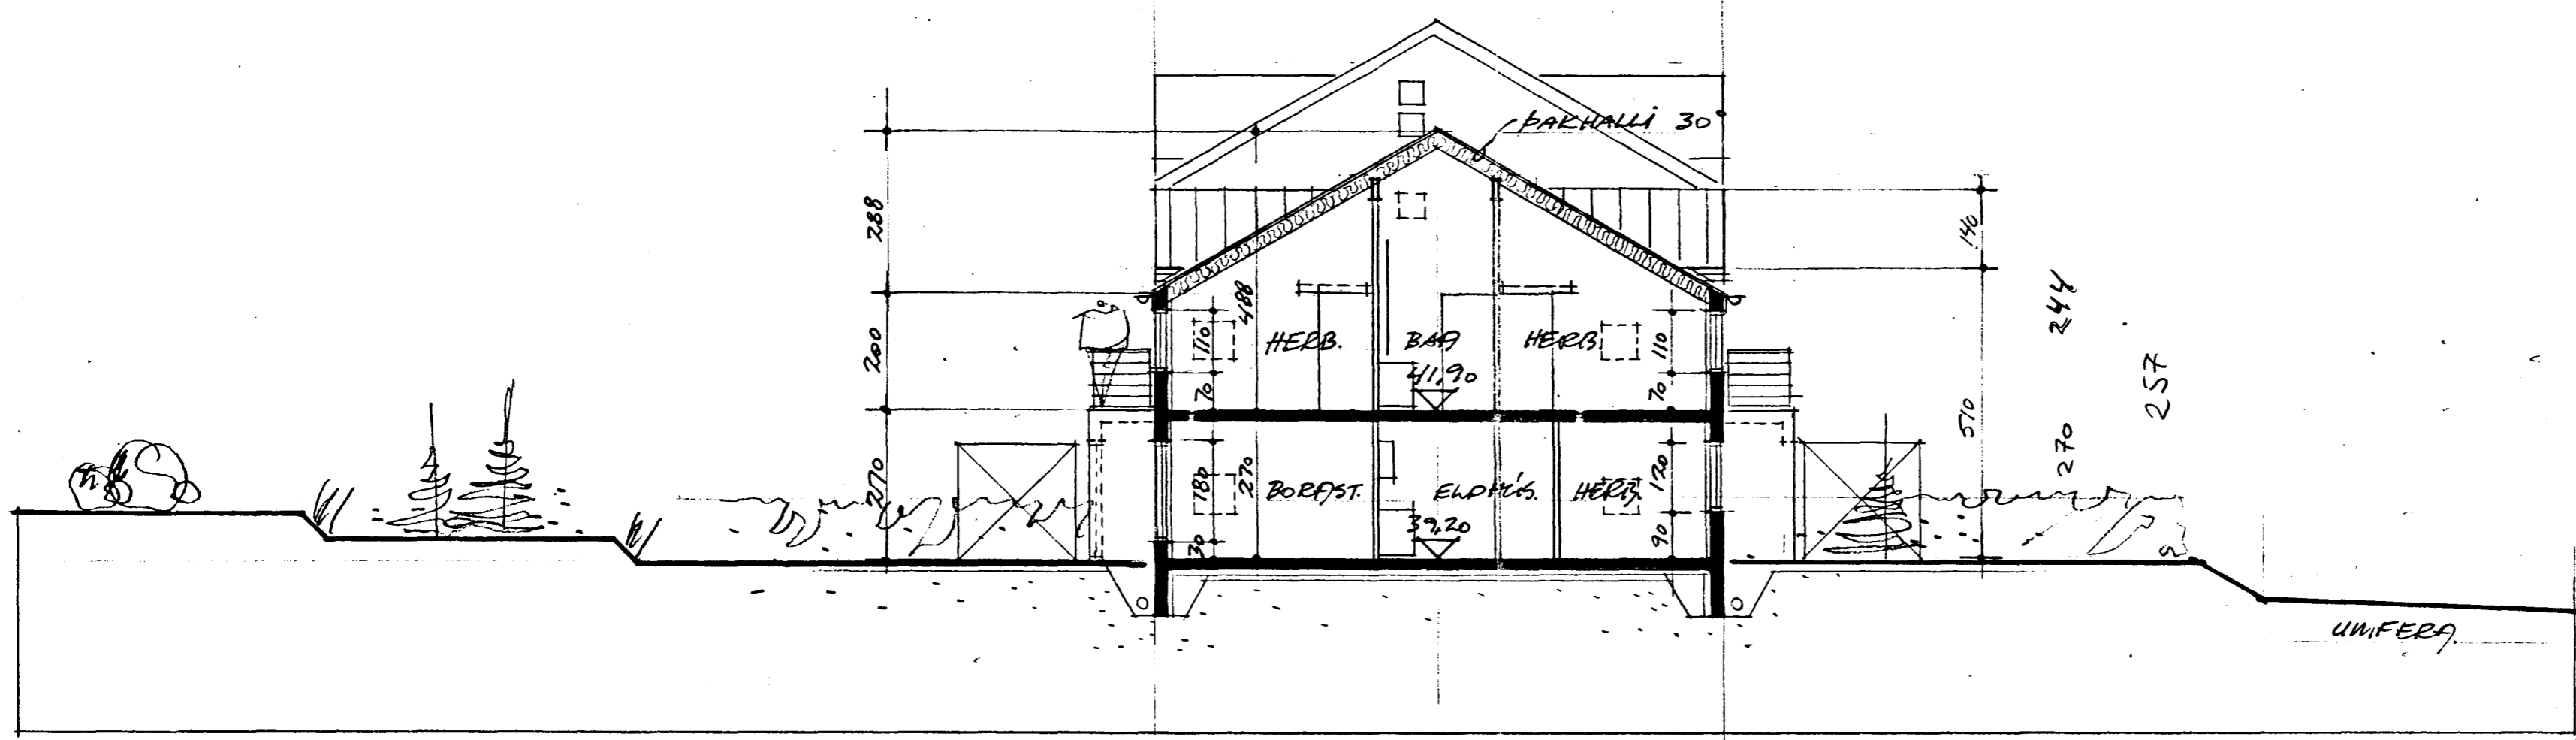

SKURÐUR B-B 1:100

Sig. Hallgrv

EFSTAHLIÐ 31-33,

HAFNARFIRÐI

SKURÐUR A-A / B-B
MÆLIKV. 1:100 - APRÍL 1995

BREYTT MAÍ '95 - STJERN, ÚTÚT.

SIÐURÐUR HALLGRÍMSSON
ARKITEKT FAF. S. 658 650