




SNID 4. 1:10

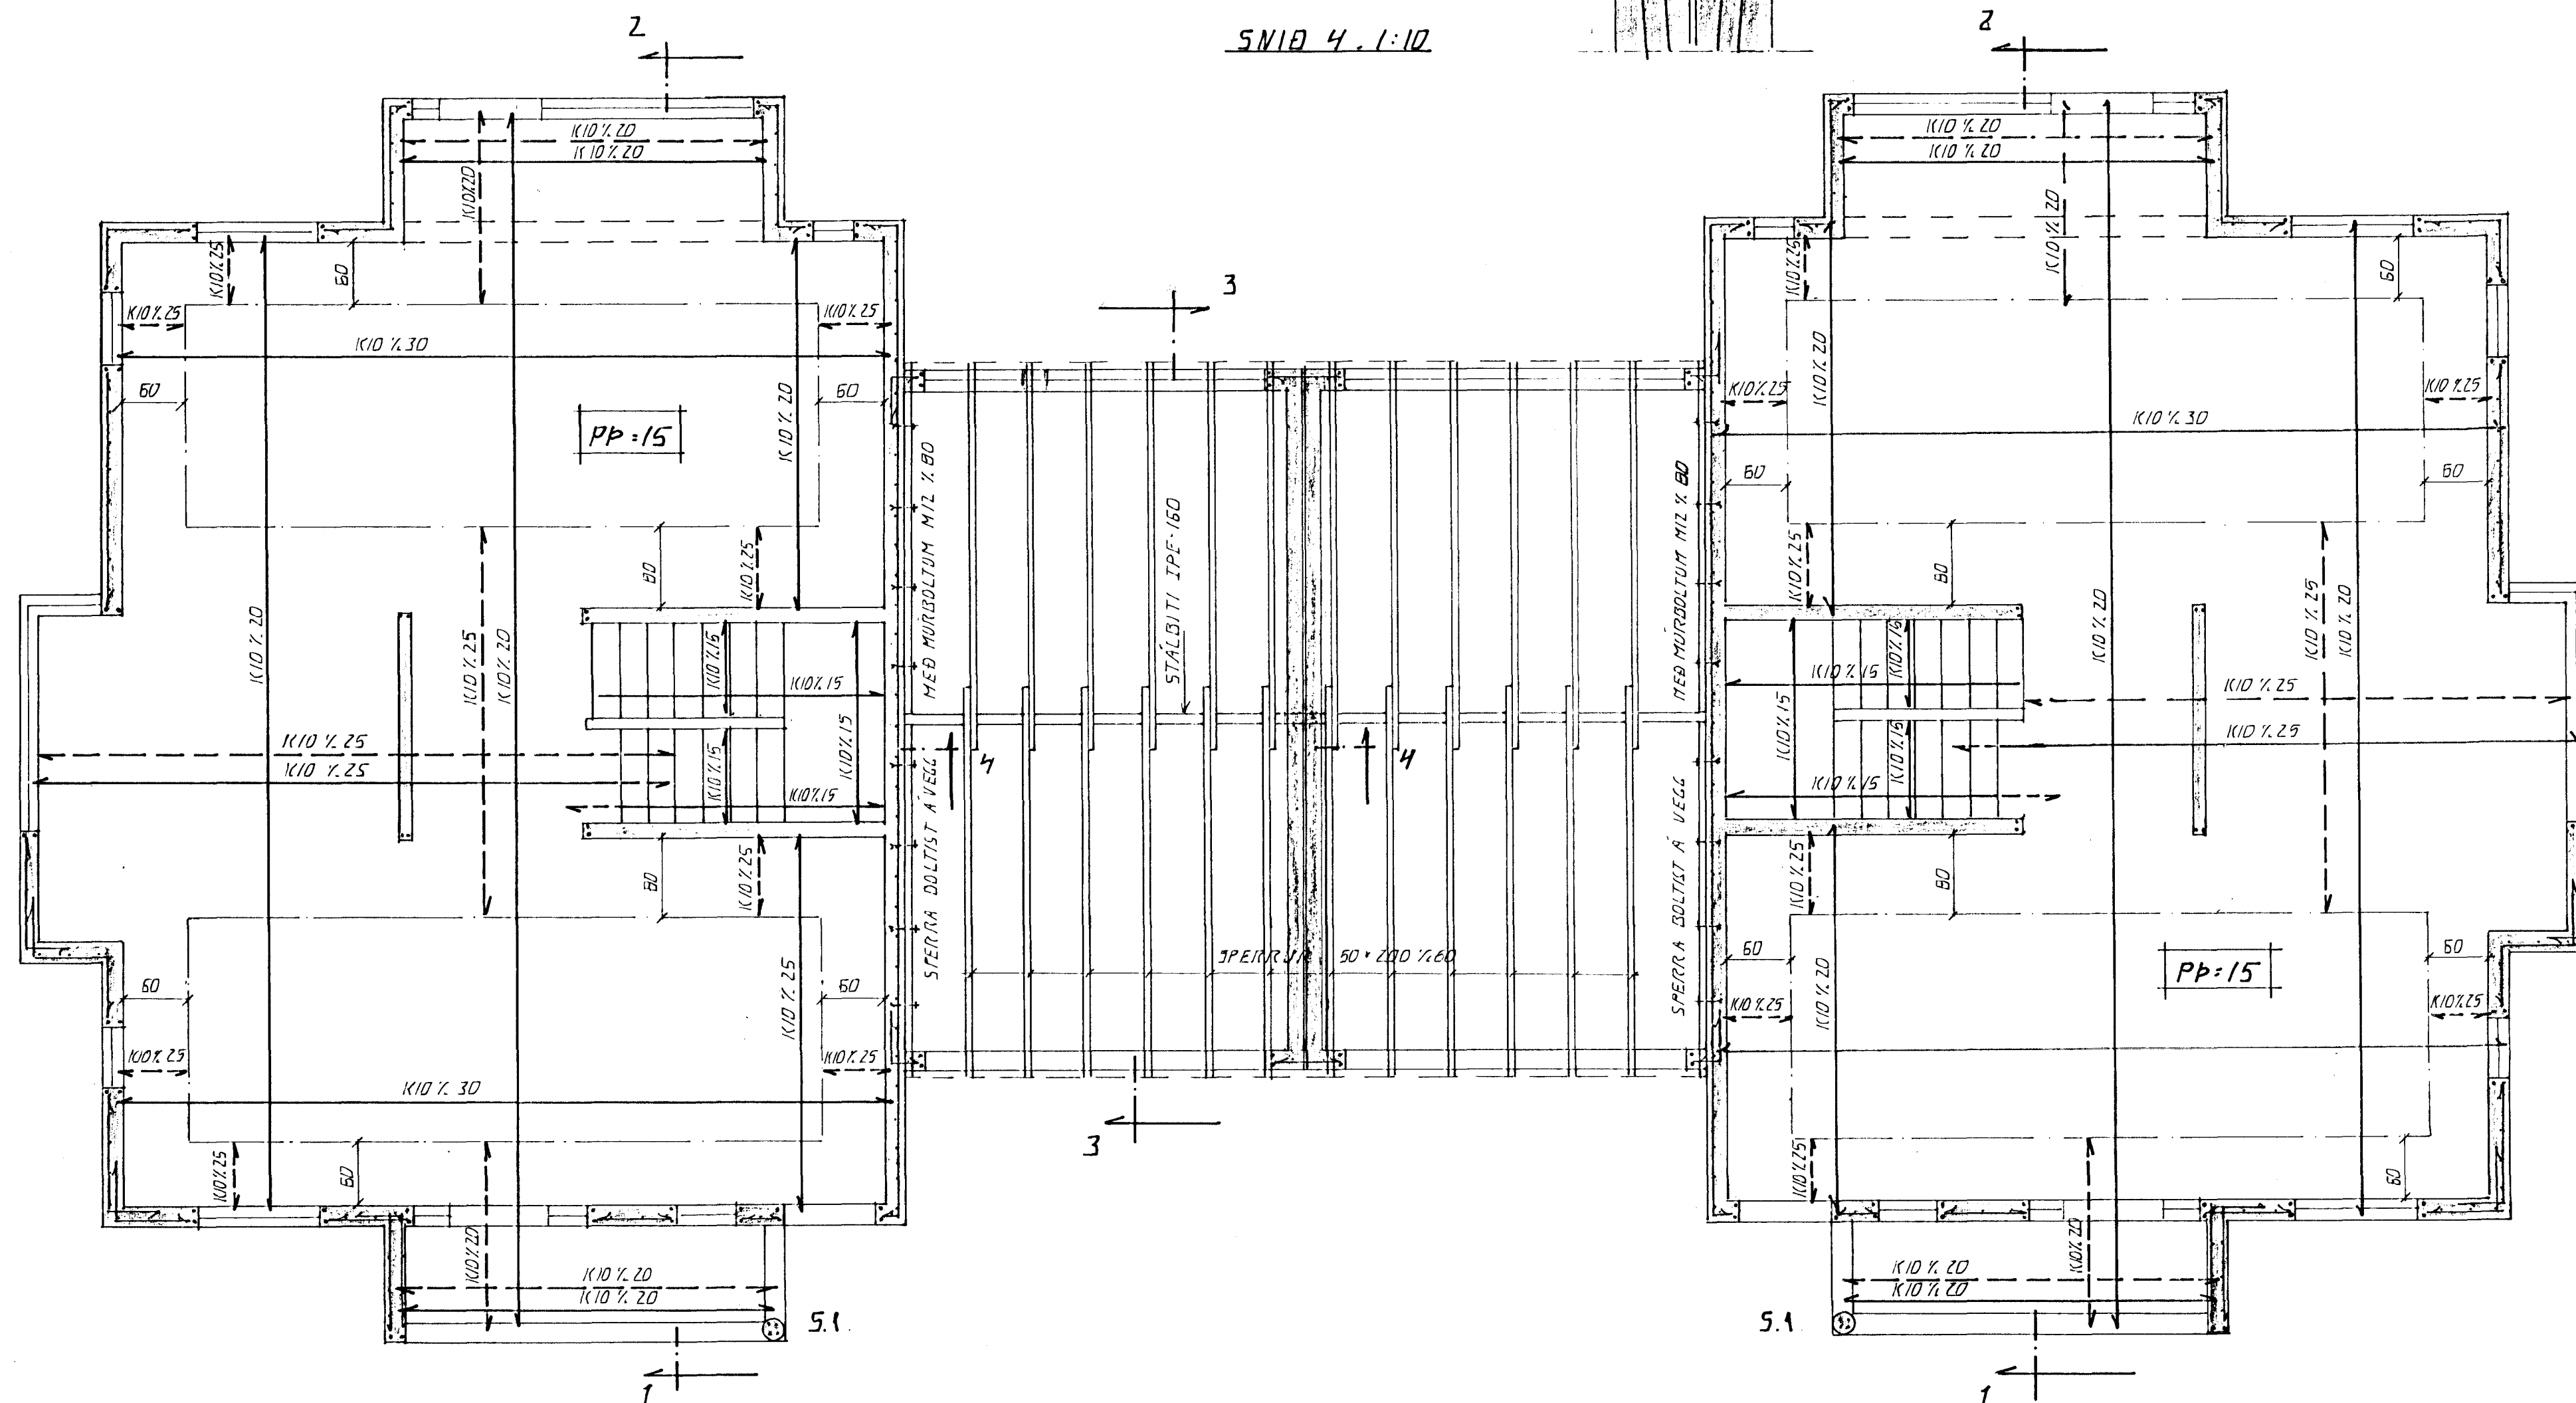

GRUNNMYND 1:50


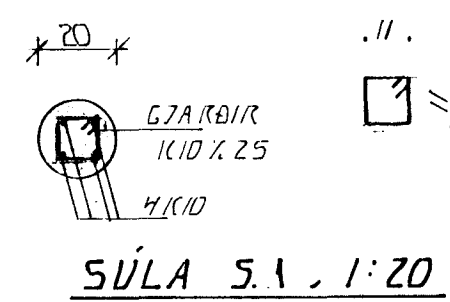


SNILA 5.1. 1:20

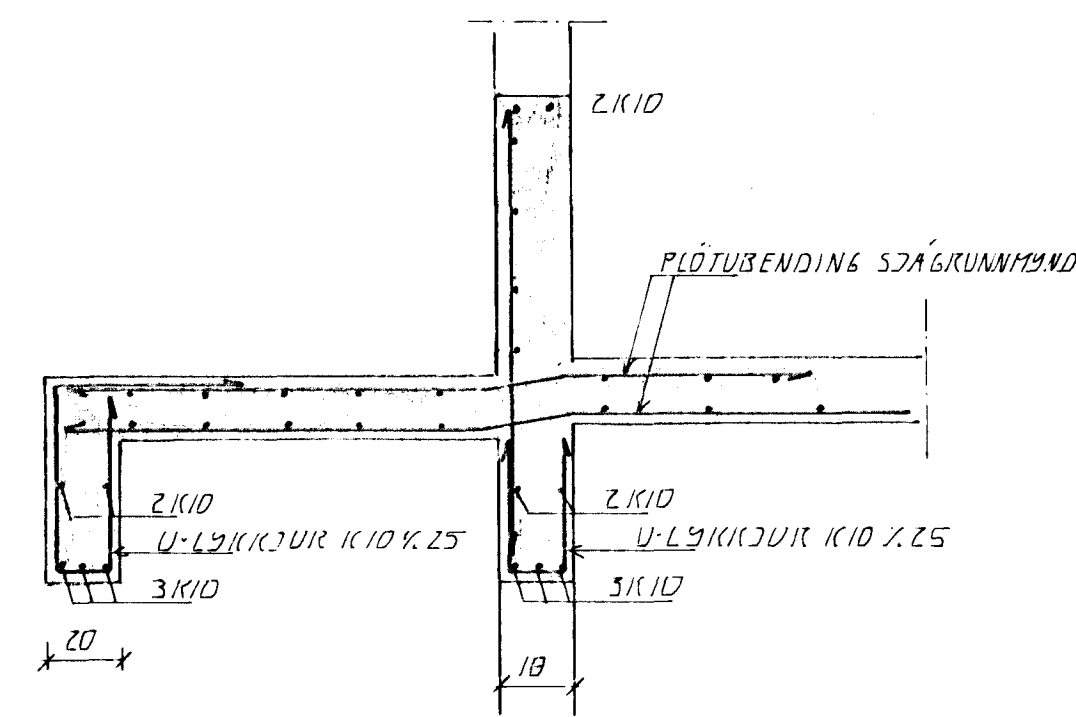


SNID 1. 1:20

ÞENDING ÚTVEGGA
LÖÐRÉTT Í ÚTARÚN KÍO 7.30
LÁRÉTT " KÍO 7.20

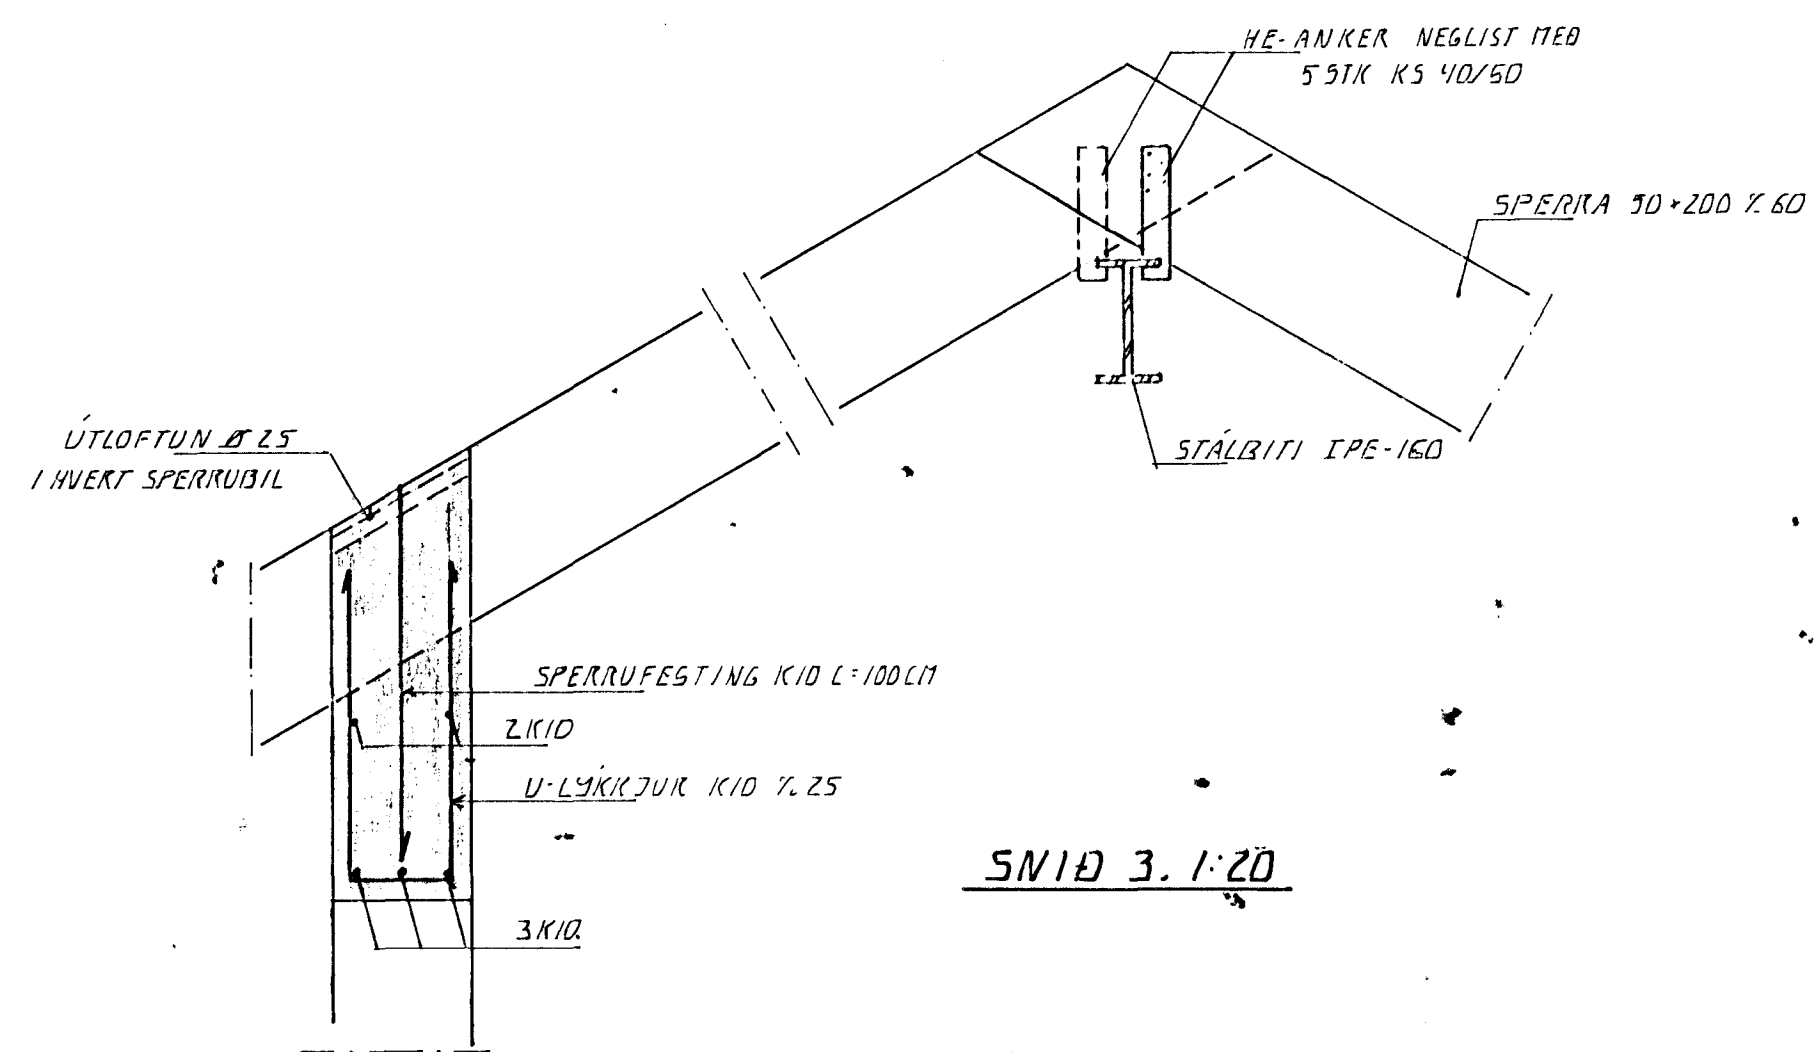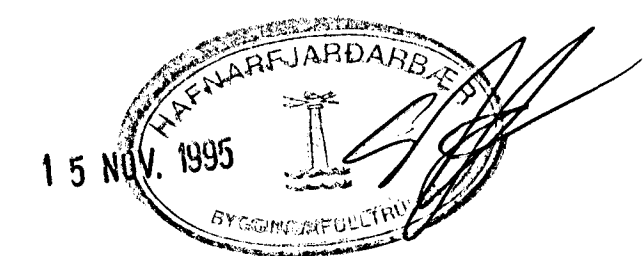

SNID 3. 1:20

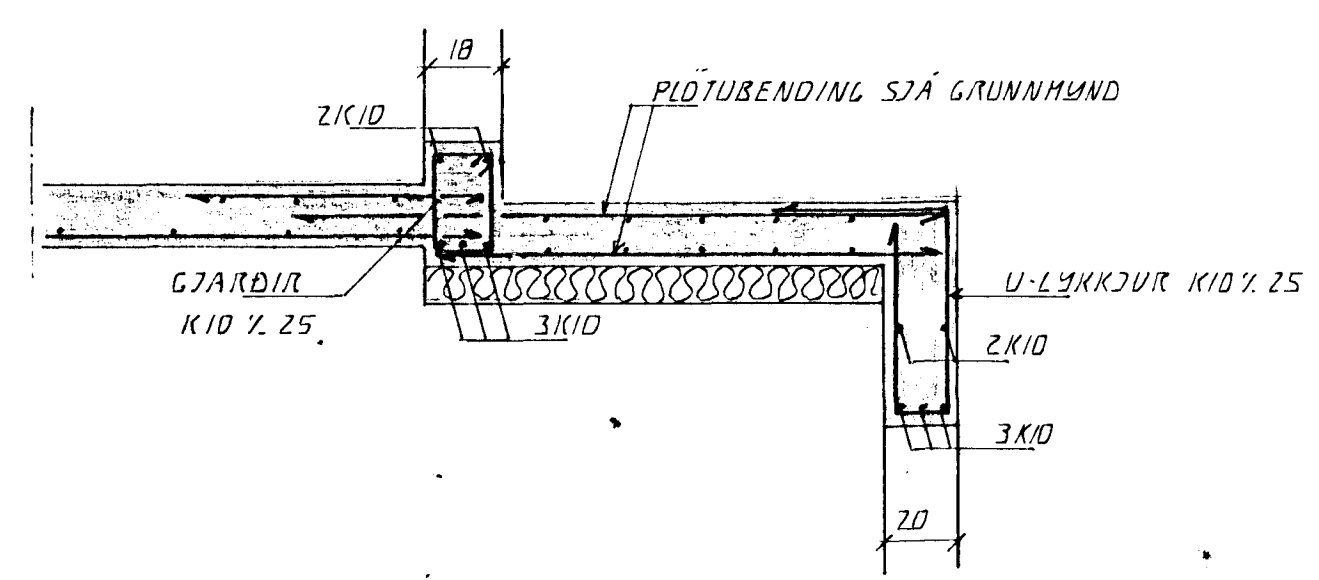

SNID 2. 1:20

DI	26.09.95	VEGGIR MILLI BILG.	GHT
BR.	DAGS.	EDLI BR.	SIGN.
EFSTAHLIÐ 31-33			
HAFNARFJARÐI			
VEGGJIR 1 HÆÐ. PLATA YFIR 1. HÆÐ			
ÞARVIRKI, BILGEGMSLU			
DAGS.	AGÚST 95		
VERK NR.	9525		
TEIKN NR.	1-03		
HANNAÐ	GH		
TEIKNAD	GH		
YFIRFARIÐ			