

SKÝRINGAR

Punktur á teikningu tákna k12 í lóðrétt sem beygjast inn í plötu.

— Táknar járn í neðri brún plötu.

- - - Táknar járn í efri brún plötu.

160 Táknar þykkt plötu í millimetrum.

Stálgæði ks 40s merkt með k.

Steinsteypa plara og inniveggir er S-250

Útsteypa er S-250 með sement min 300 kg/m³.

Vátssementstala = v/c < 0,55.


Loft a.m.k. 5% eftir dælingu.

Fylgja skal IST í öllum tilfellum.


Öll ónefnd mál eru í millimetrum.

Kótar eru í metrum.

Járnending yfir gluggum í gafflvegg undir stálbita í þaki sjá deili á þakteikningu.

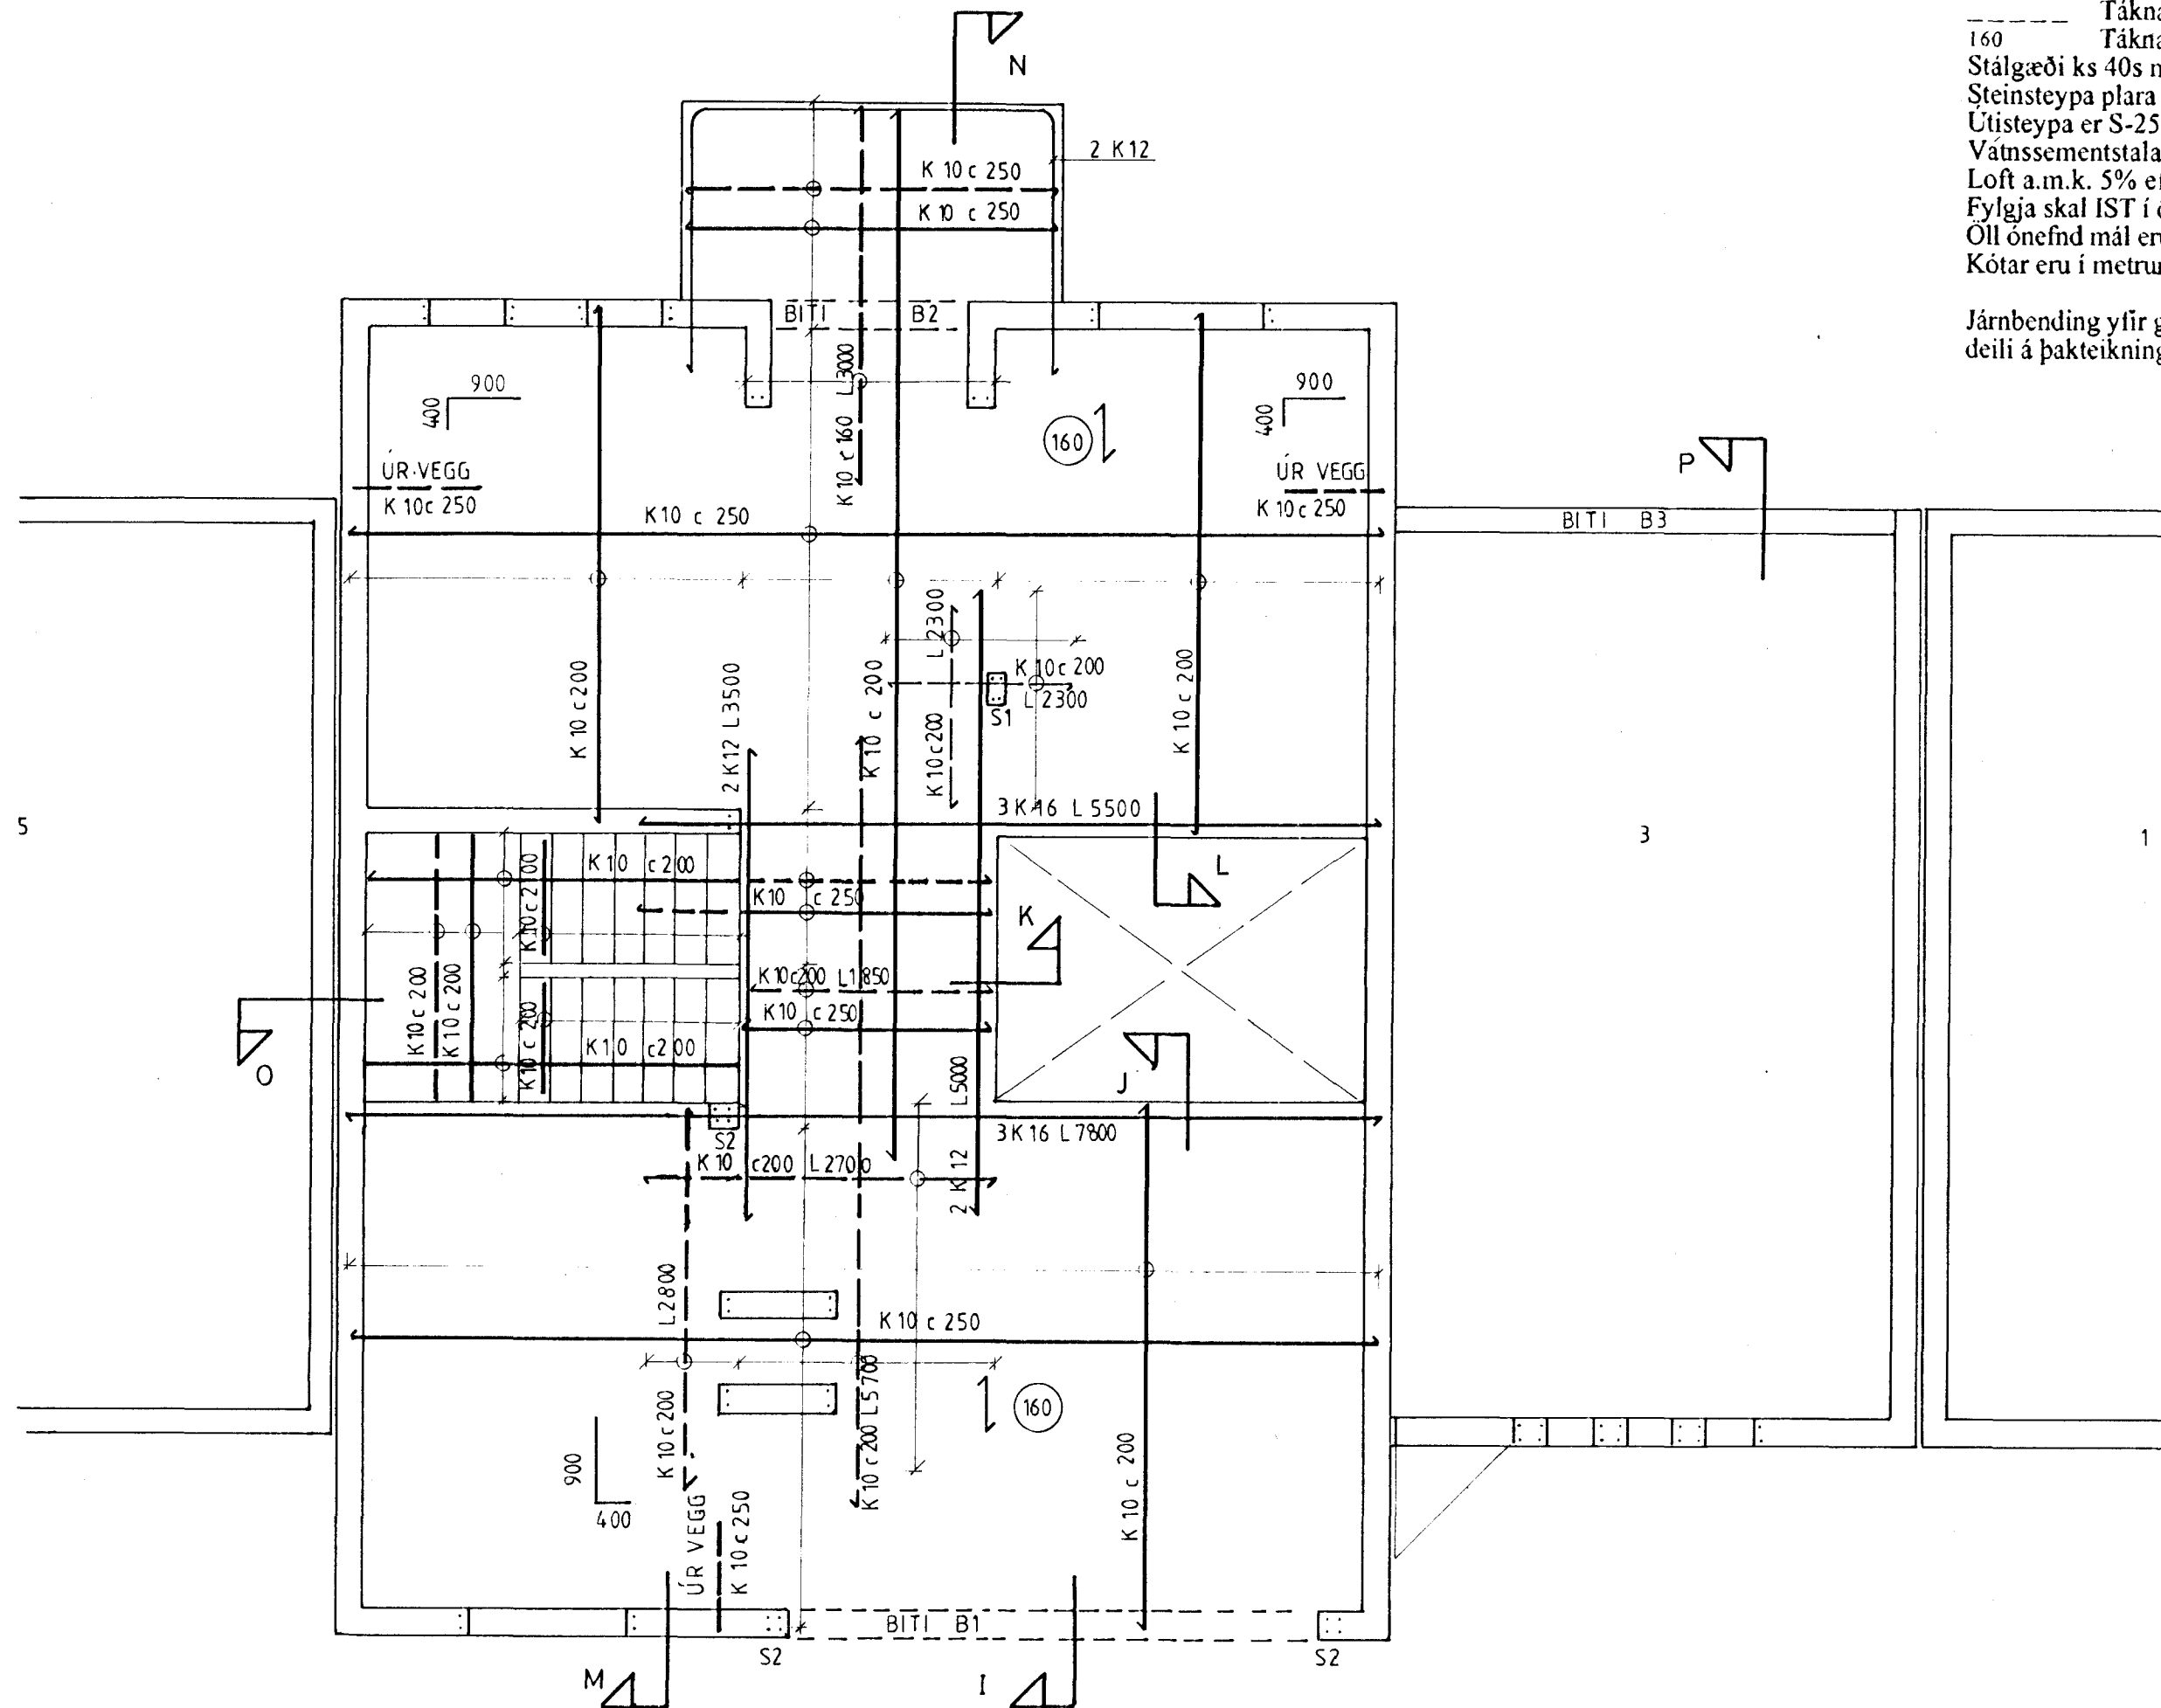

DEILAR TEIKN. 8

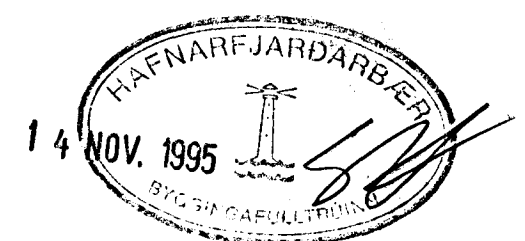

EFSTAHLID 3	
JARNBENDING PLÖTU	
1:50	TEIKNING 6
OKT 1995	
G. BALDWIN OLASON	
<i>[Handwritten Signature]</i>	