
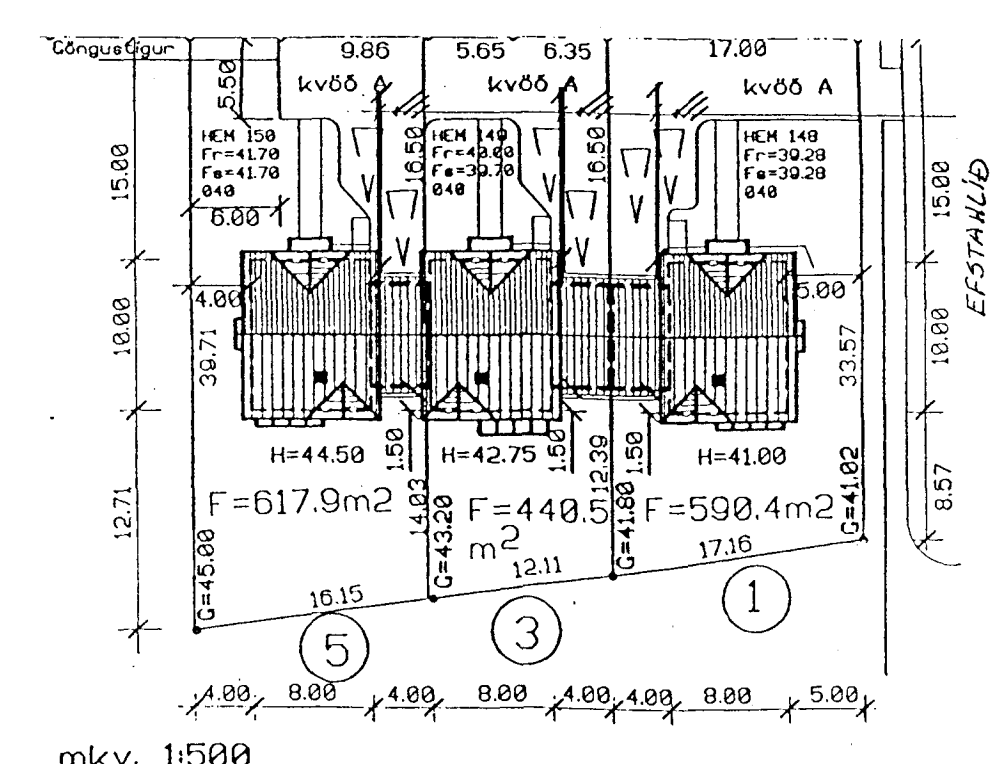
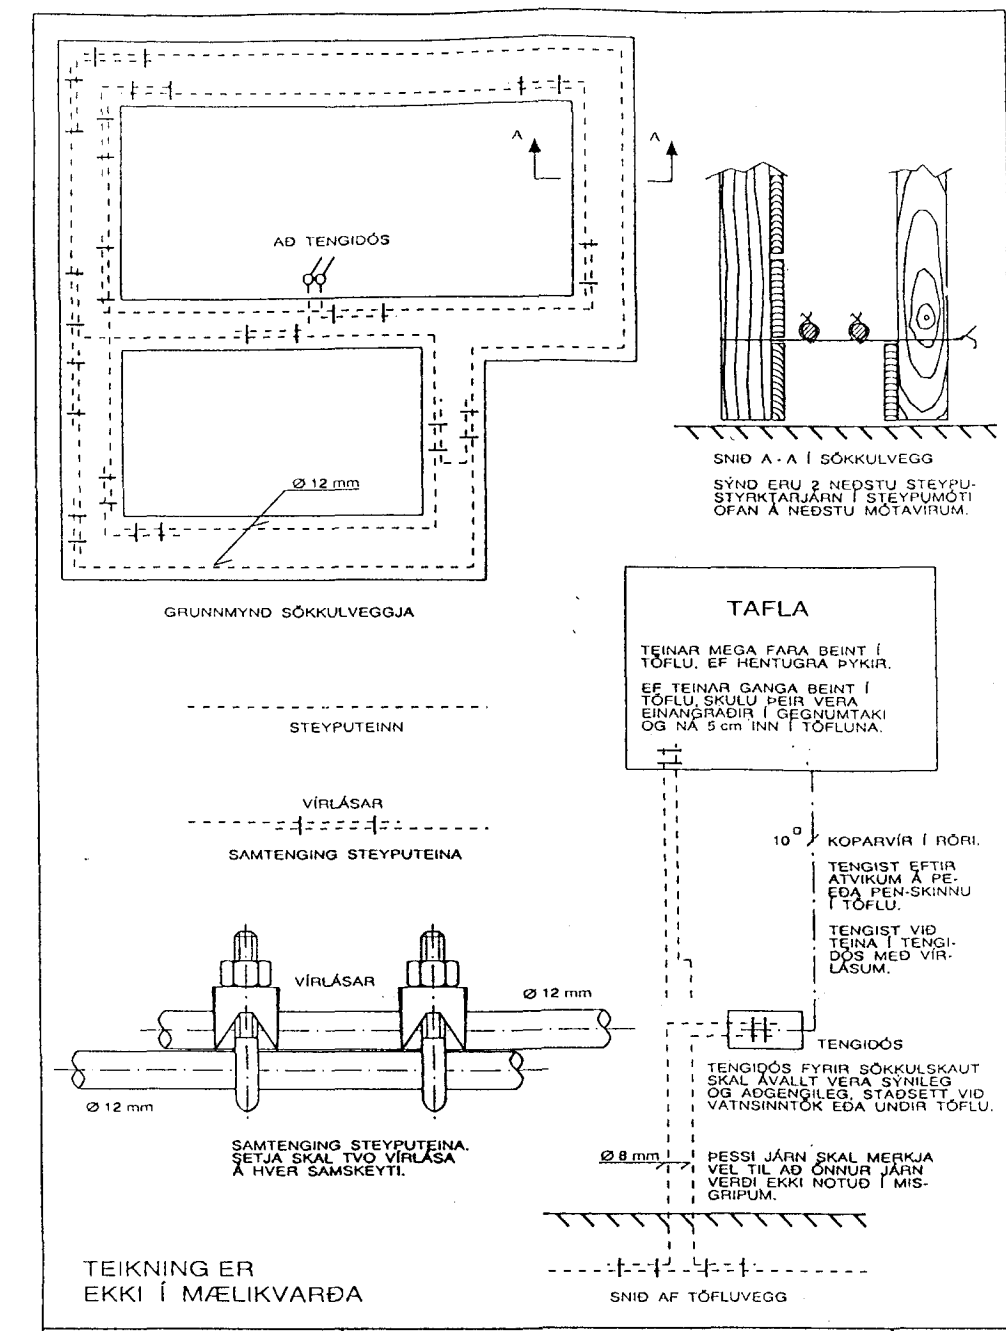


INN TAKSPÍPUR SÉU 70CM Í JÖRÐ
HEILAR AÐ LÓDARMÖRKUM

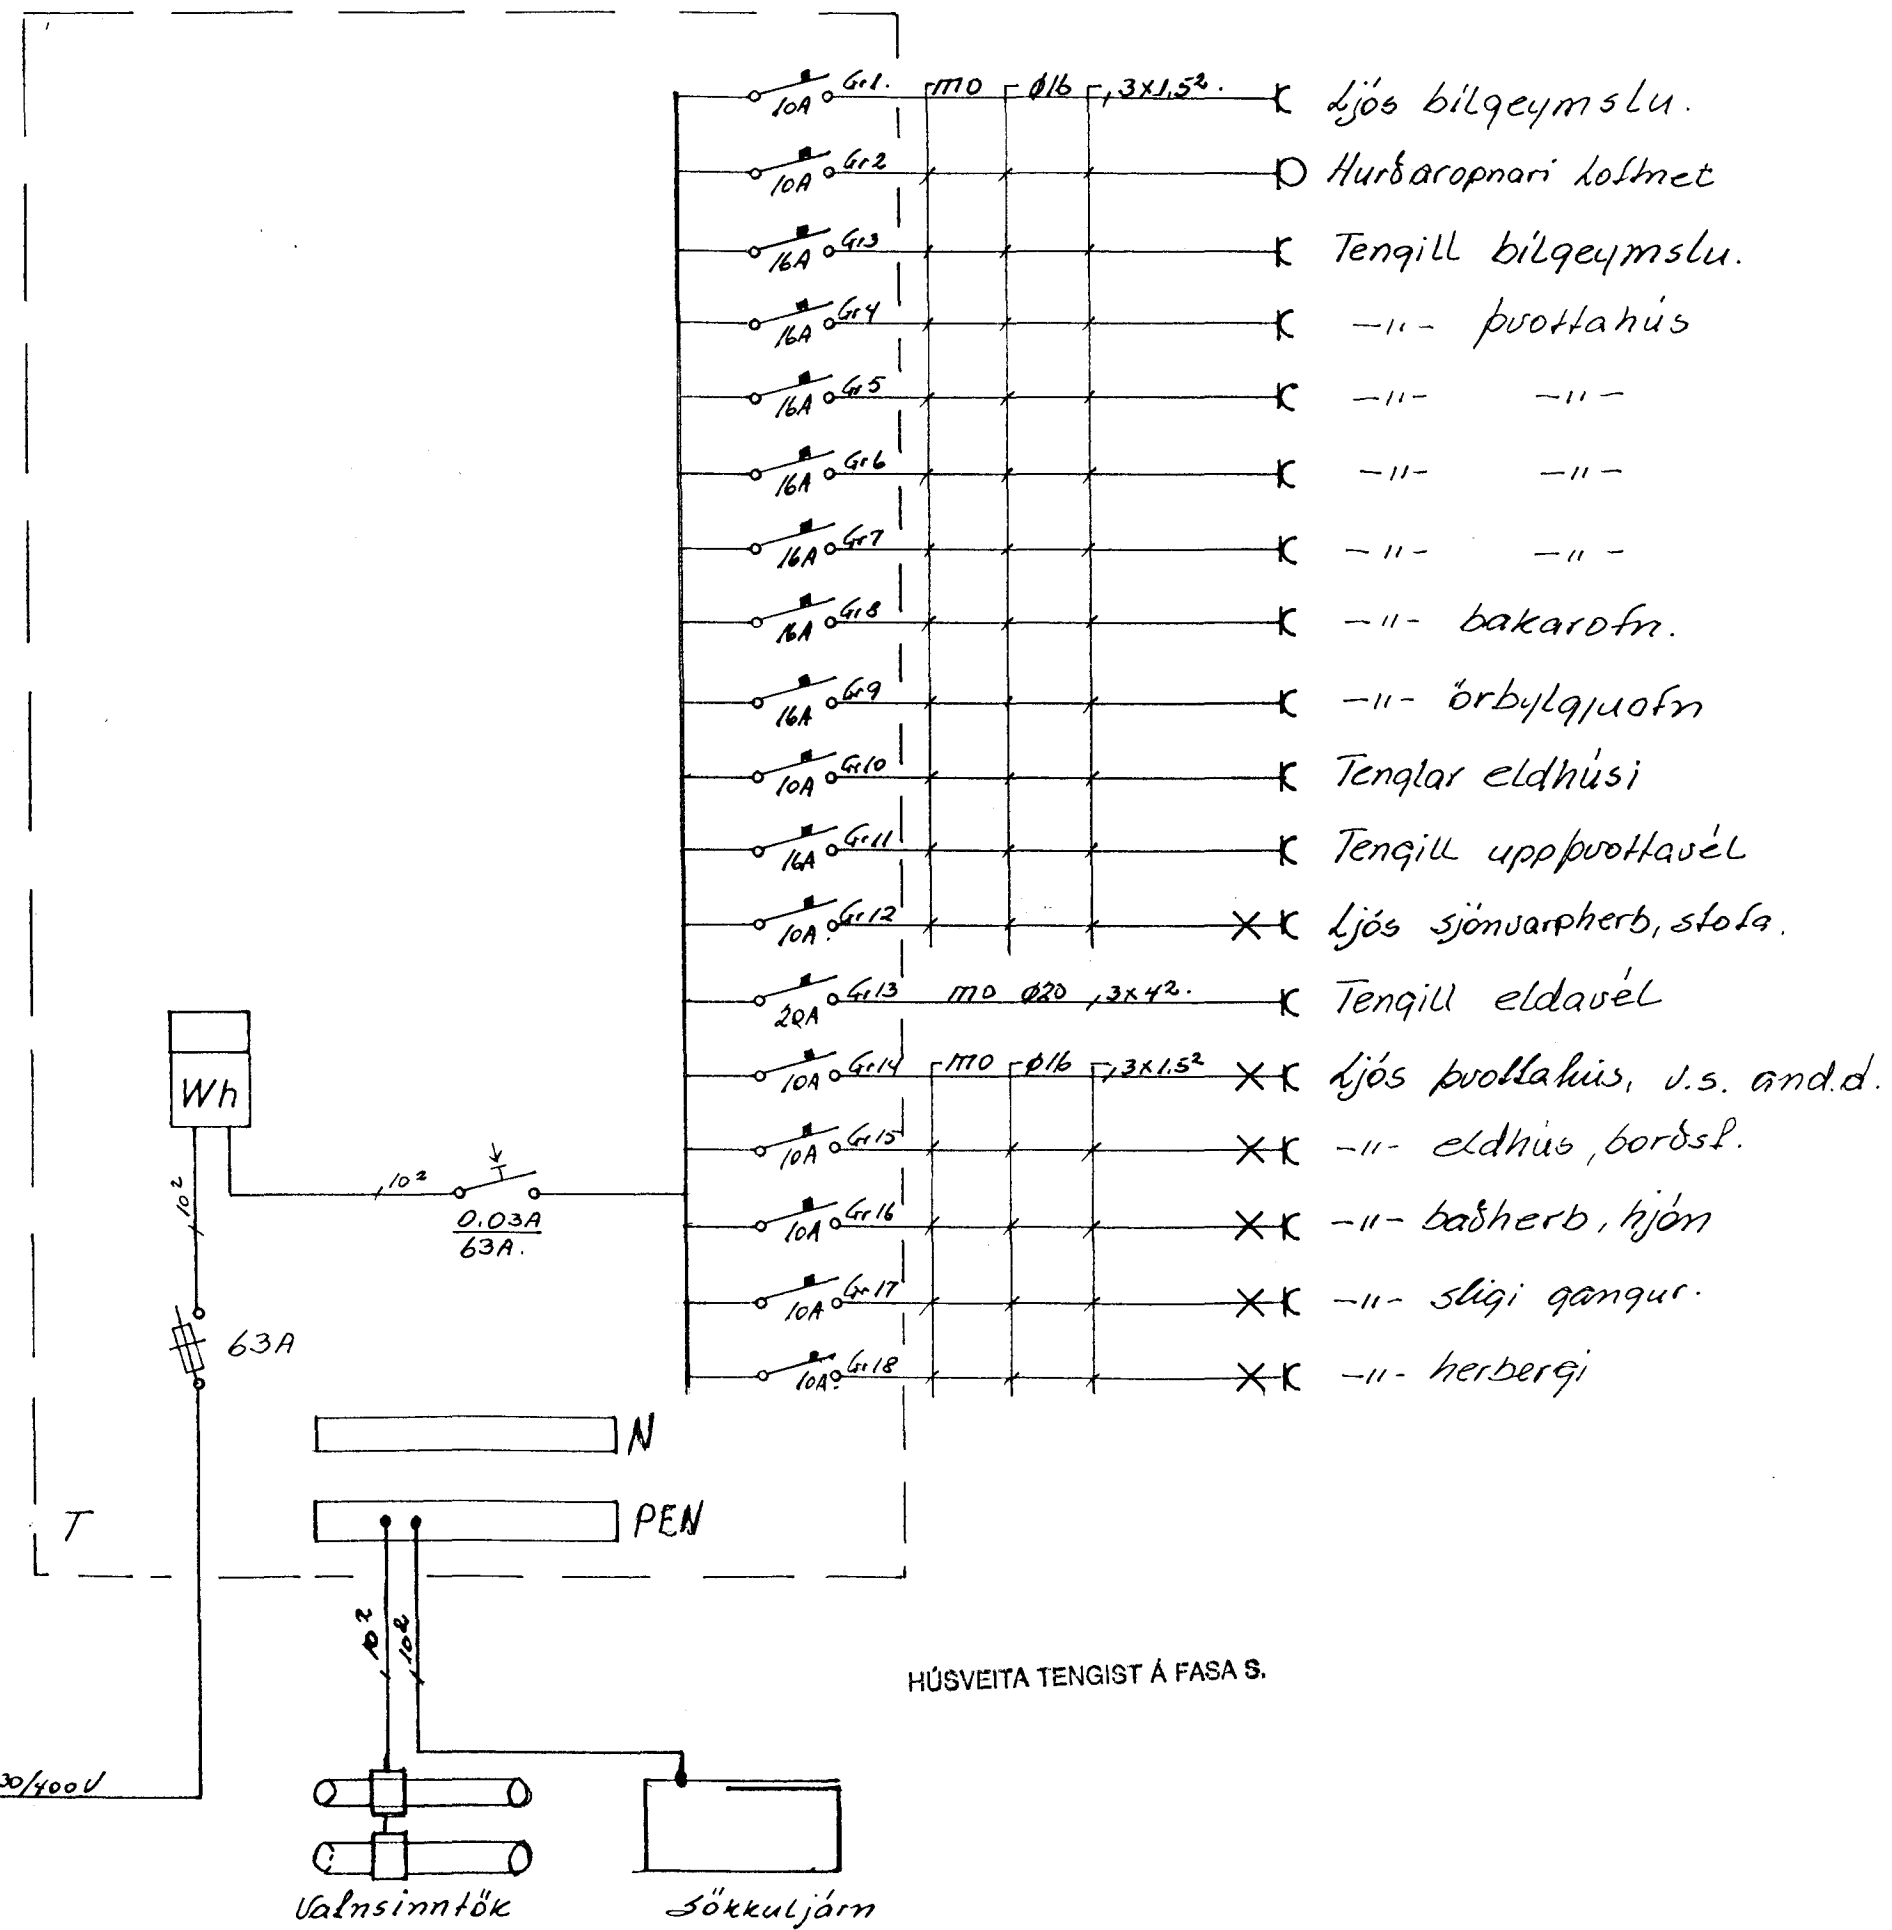

EFSTAHLÍÐ 3 HAFNARFIRÐI

FRÖR	TEIKN	SAM	DAGS.	NAFN	EINLÍNU SNID OG AFSTÖÐU MYNDIR	KVARÐI
Jóns Einarsson KT 160242-7799					Nr. 97003 2 BL. AF 3	MÁL.
Breyting					Dags.	Teikn.
Samp.					Sími 565-3670 og 598-3680	