

GRUNNMYND GÓLFHITA 1. HÆÐ, MKV. 1:50


SKÝRINGAR

GÓLFHITALAGNIR


GÓLFHITALAGNIR SKULU VERA 20 mm PEXRÖR SEM LÖGD SKULU SKV. TEIKNINGU MED 20 sm MILLIBILI, NEMA ÞAR SEM ANNAÐ ER TEKIÐ FRAM. LAGNIR SKAL TENGJA ÞANNIG AÐ LÖGN SEM LIGGUR NÆST ÚTVEGG OG GLUGGA FLYTJI FRAMRÁSARVATN. Á HEPPILEGUM STAÐ VIÐ VEGG SKAL TAKA SLAUFU UPP Í VEGG OG LOFTHITASTYRÐUR LOKI SETTUR ÞAR Á. LOKI SKAL VERA AMK. 70 SM FRÁ GÓLFI. HVER SLAGA SKAL VERA ÁN TENGINGA NEMA Í TENGIKLEFA OG VIÐ LOKA. SLÖNGUR SKAL LEGGJA OFAN Á JÁRNAGRIND Í PLÖTU.

NEYSLUVATNSLAGNIR

NEYSLUVATNSLAGNIR SKULU VERA 16mm PEXRÖR Í 25/20mm HLÍÐARRÖR. RÖR Í RÖR KERFI

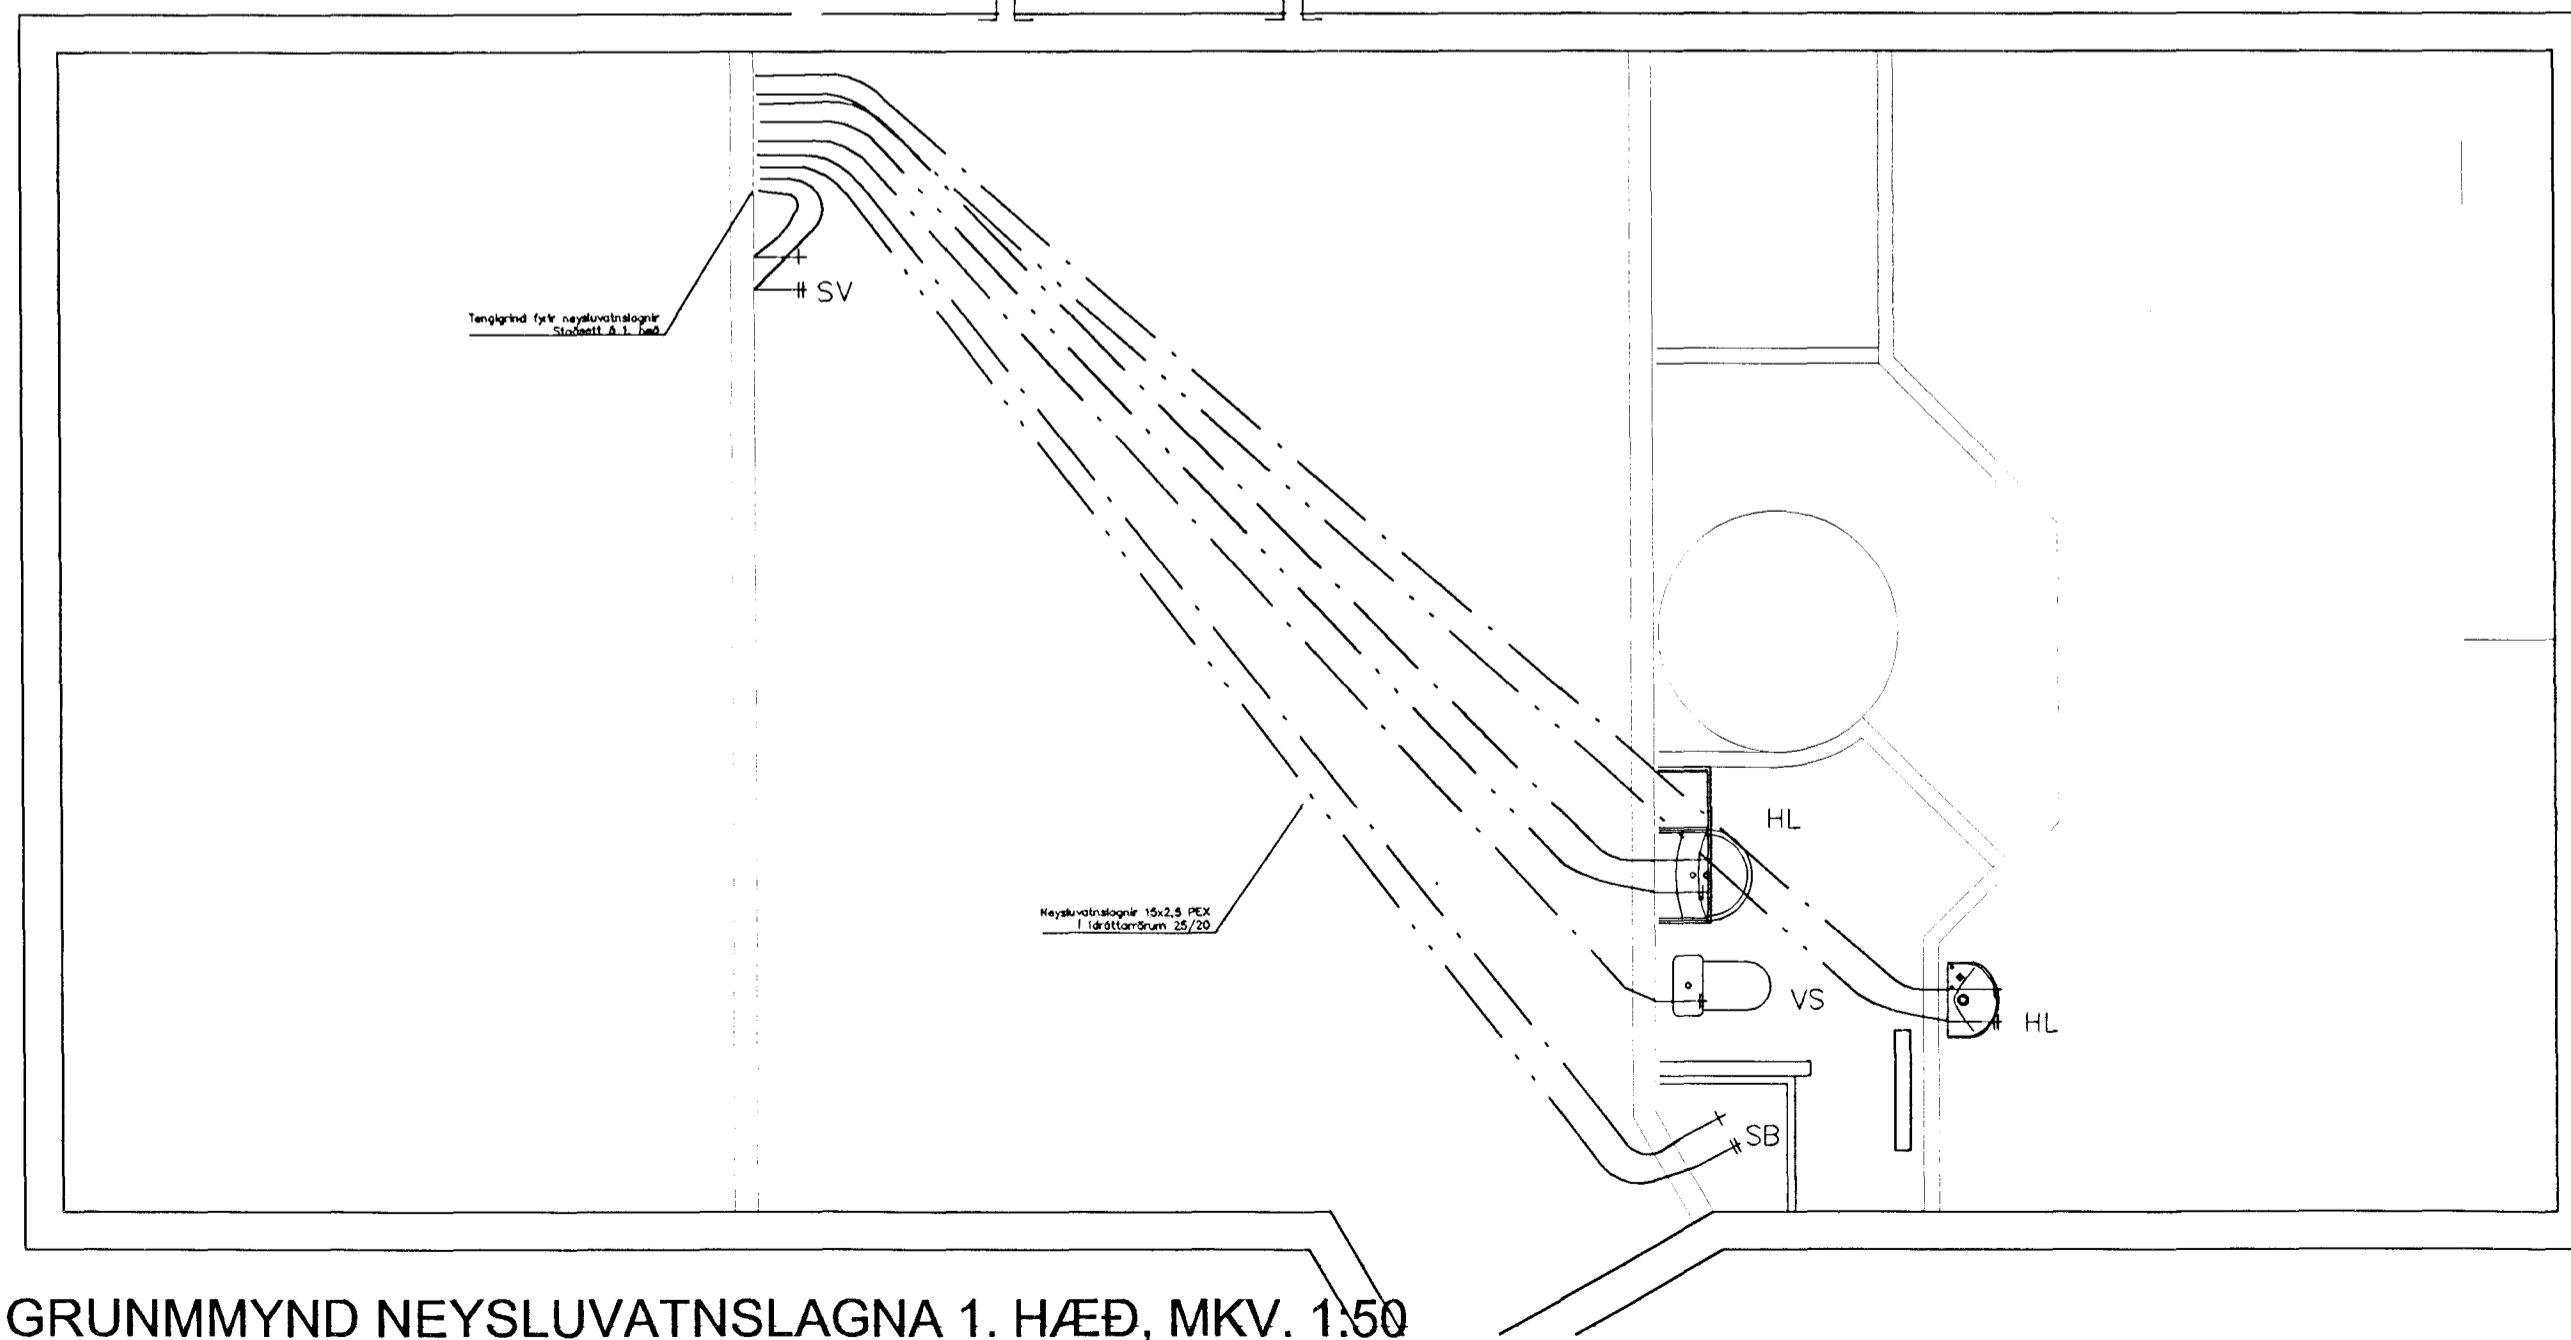

GRUNNMYND NEYSLUVATNSLAGNA 1. HÆÐ, MKV. 1:50

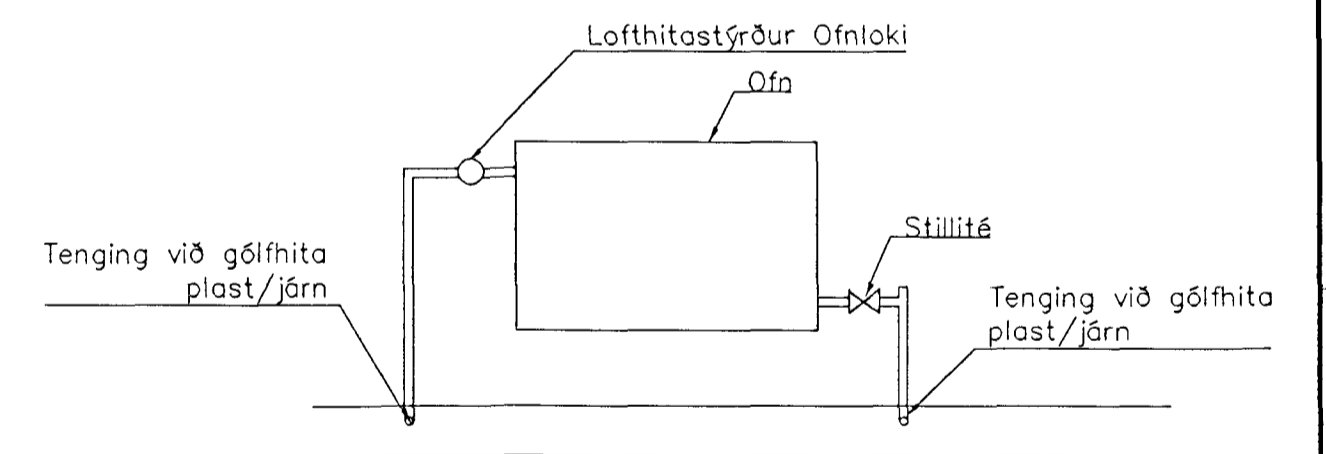

TENGING OFNS VIÐ GÓLFHITA

Samþykkt þann
10 JAN. 2001
Byggingafulltrúi í Hafnarfirði
F.h. Sigurðjónur Halldórsson

EFSTAHLIÐ 4, HAFNARFIRÐI		BLAÐ NR:	VERK NR:
GÓLFHITA- OG NEYSLUVATNSLAGNIR		L	102 99-005
1. HÆÐ		KVARDI:	1:50
DAGS:	HANNAÐ:	TEIKNAD:	
17. JANÚAR 2000	SB	SB	Svanur
SVANUR BJARNASON		Sími/fax : 483 5108	email: svanur@bigfoot.com
VERKFRÆÐINGUR F.V.F.Í.		GSM: 896 3910	