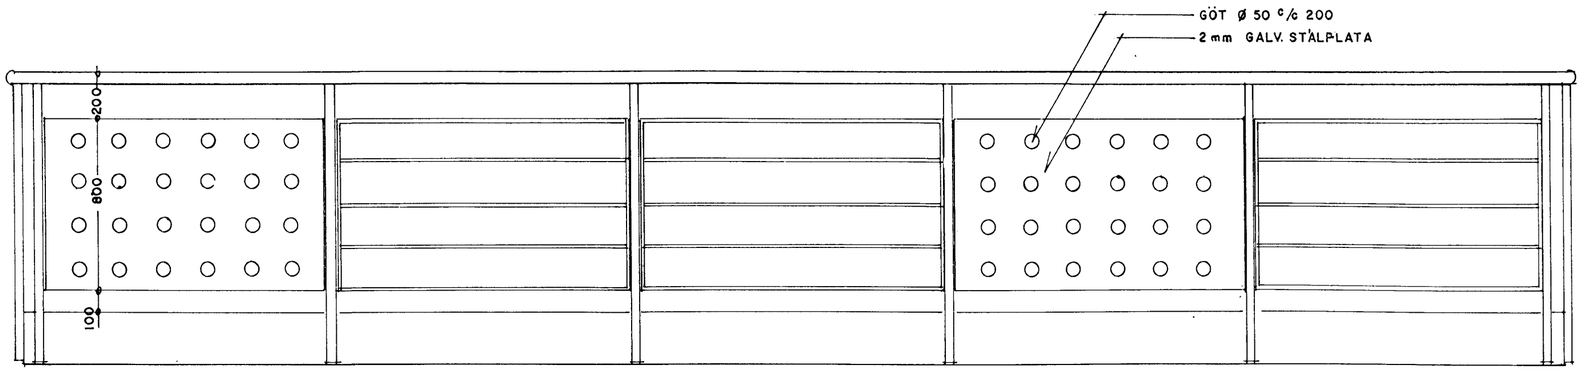

ÁSYND A 1:20

ÁSYND B 1:20

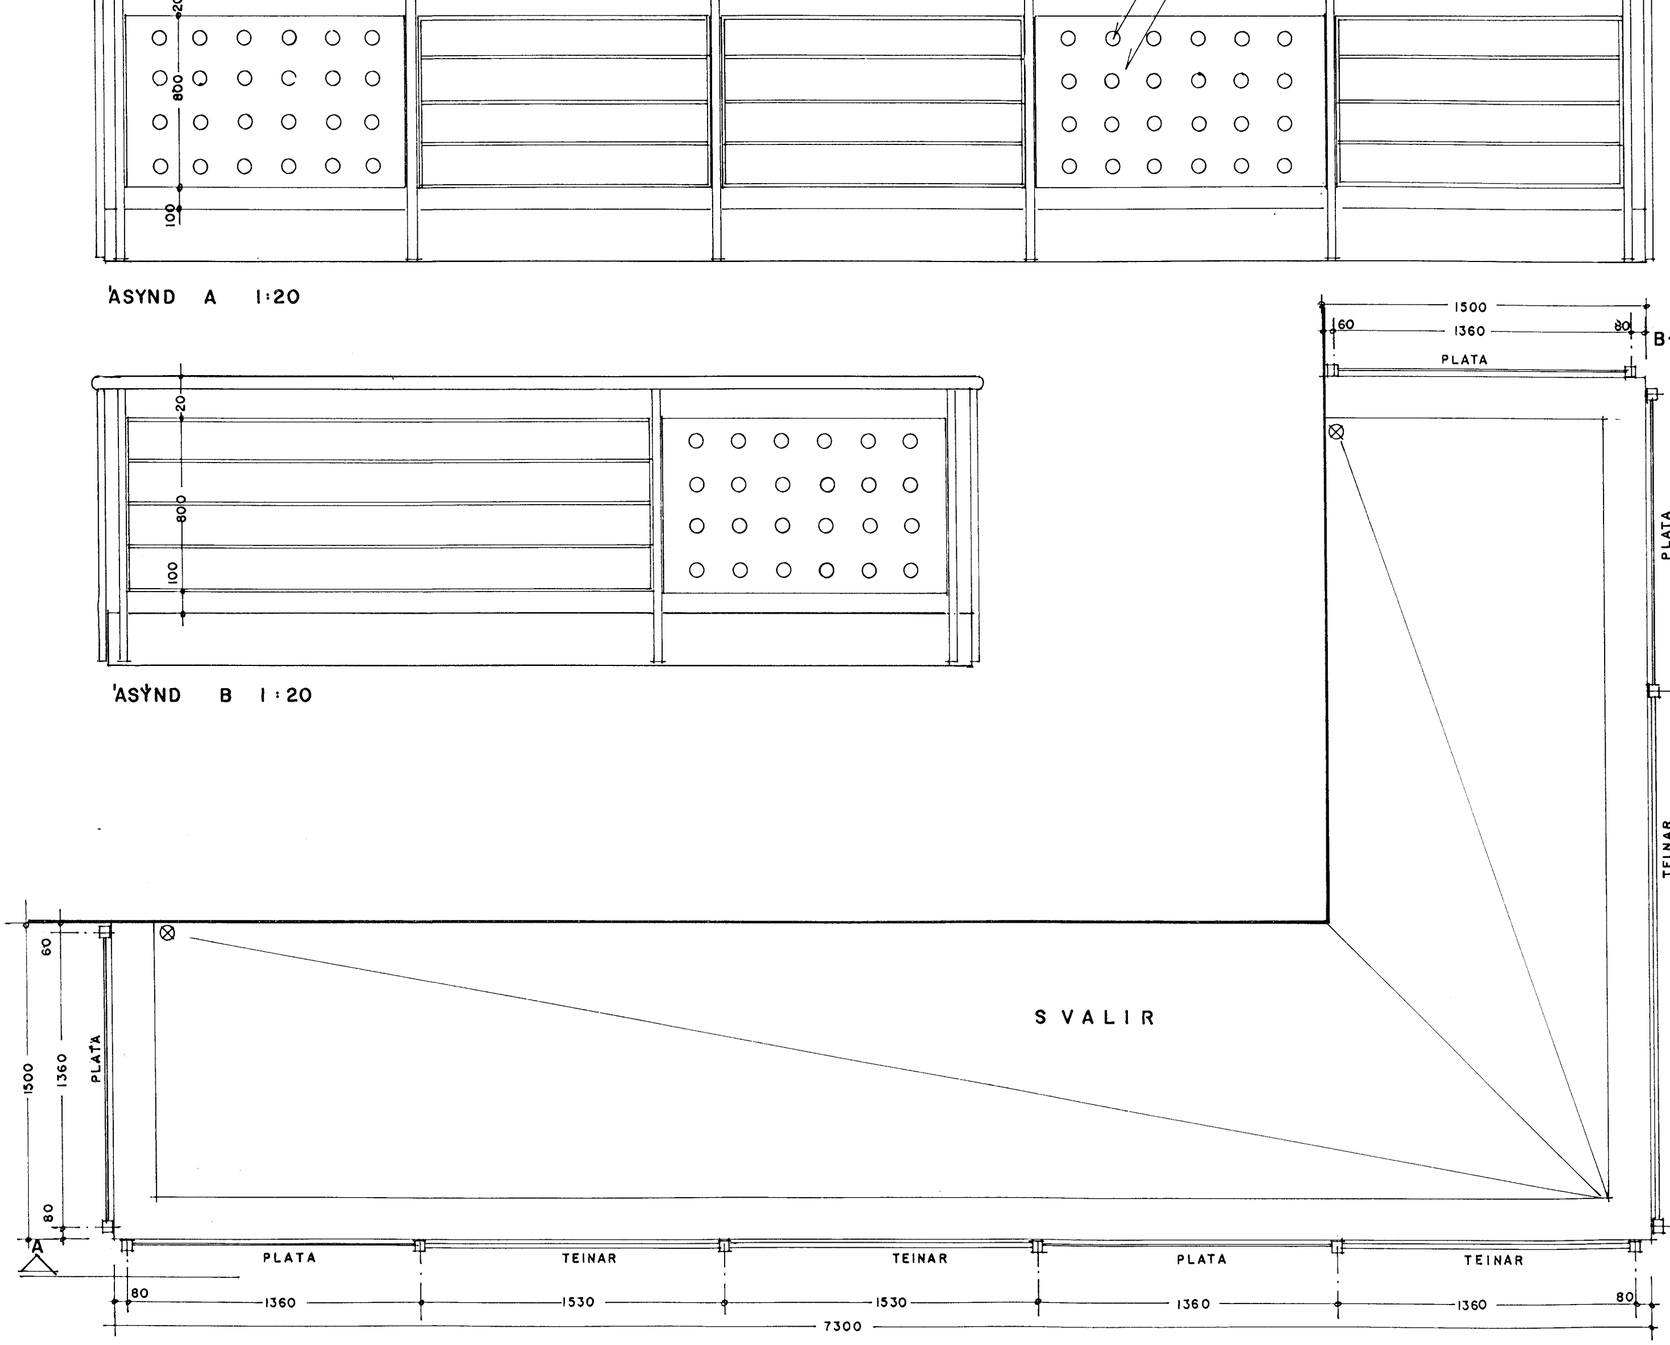

GRUNNMYND 1:20

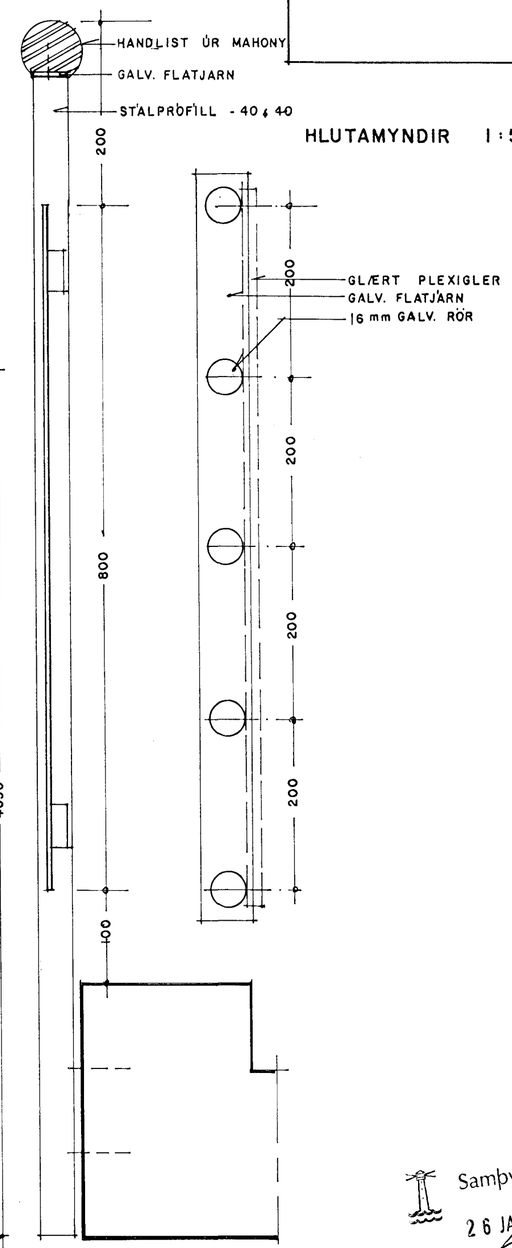

HLUTAMYNDIR 1:5

Samþykkt þann
26 JAN. 2000
Byggingafulltrúinn í Hafnarfirði
F.h. Sigurbjartur Halldórsson

EFSTAHLÍÐ 4 – HAFNARFIRÐI

SVALIR OG HANDRIÐ 1:20/5

ÁGÚST 1999 A 18

ÁRSÆLL VIGNISSON ARKITEKT
STRANDGATA 26 – 28, HAFN. s.555 47 95

Ársæll Vignisson