


ÚTLIT VESTUR 1 : 50

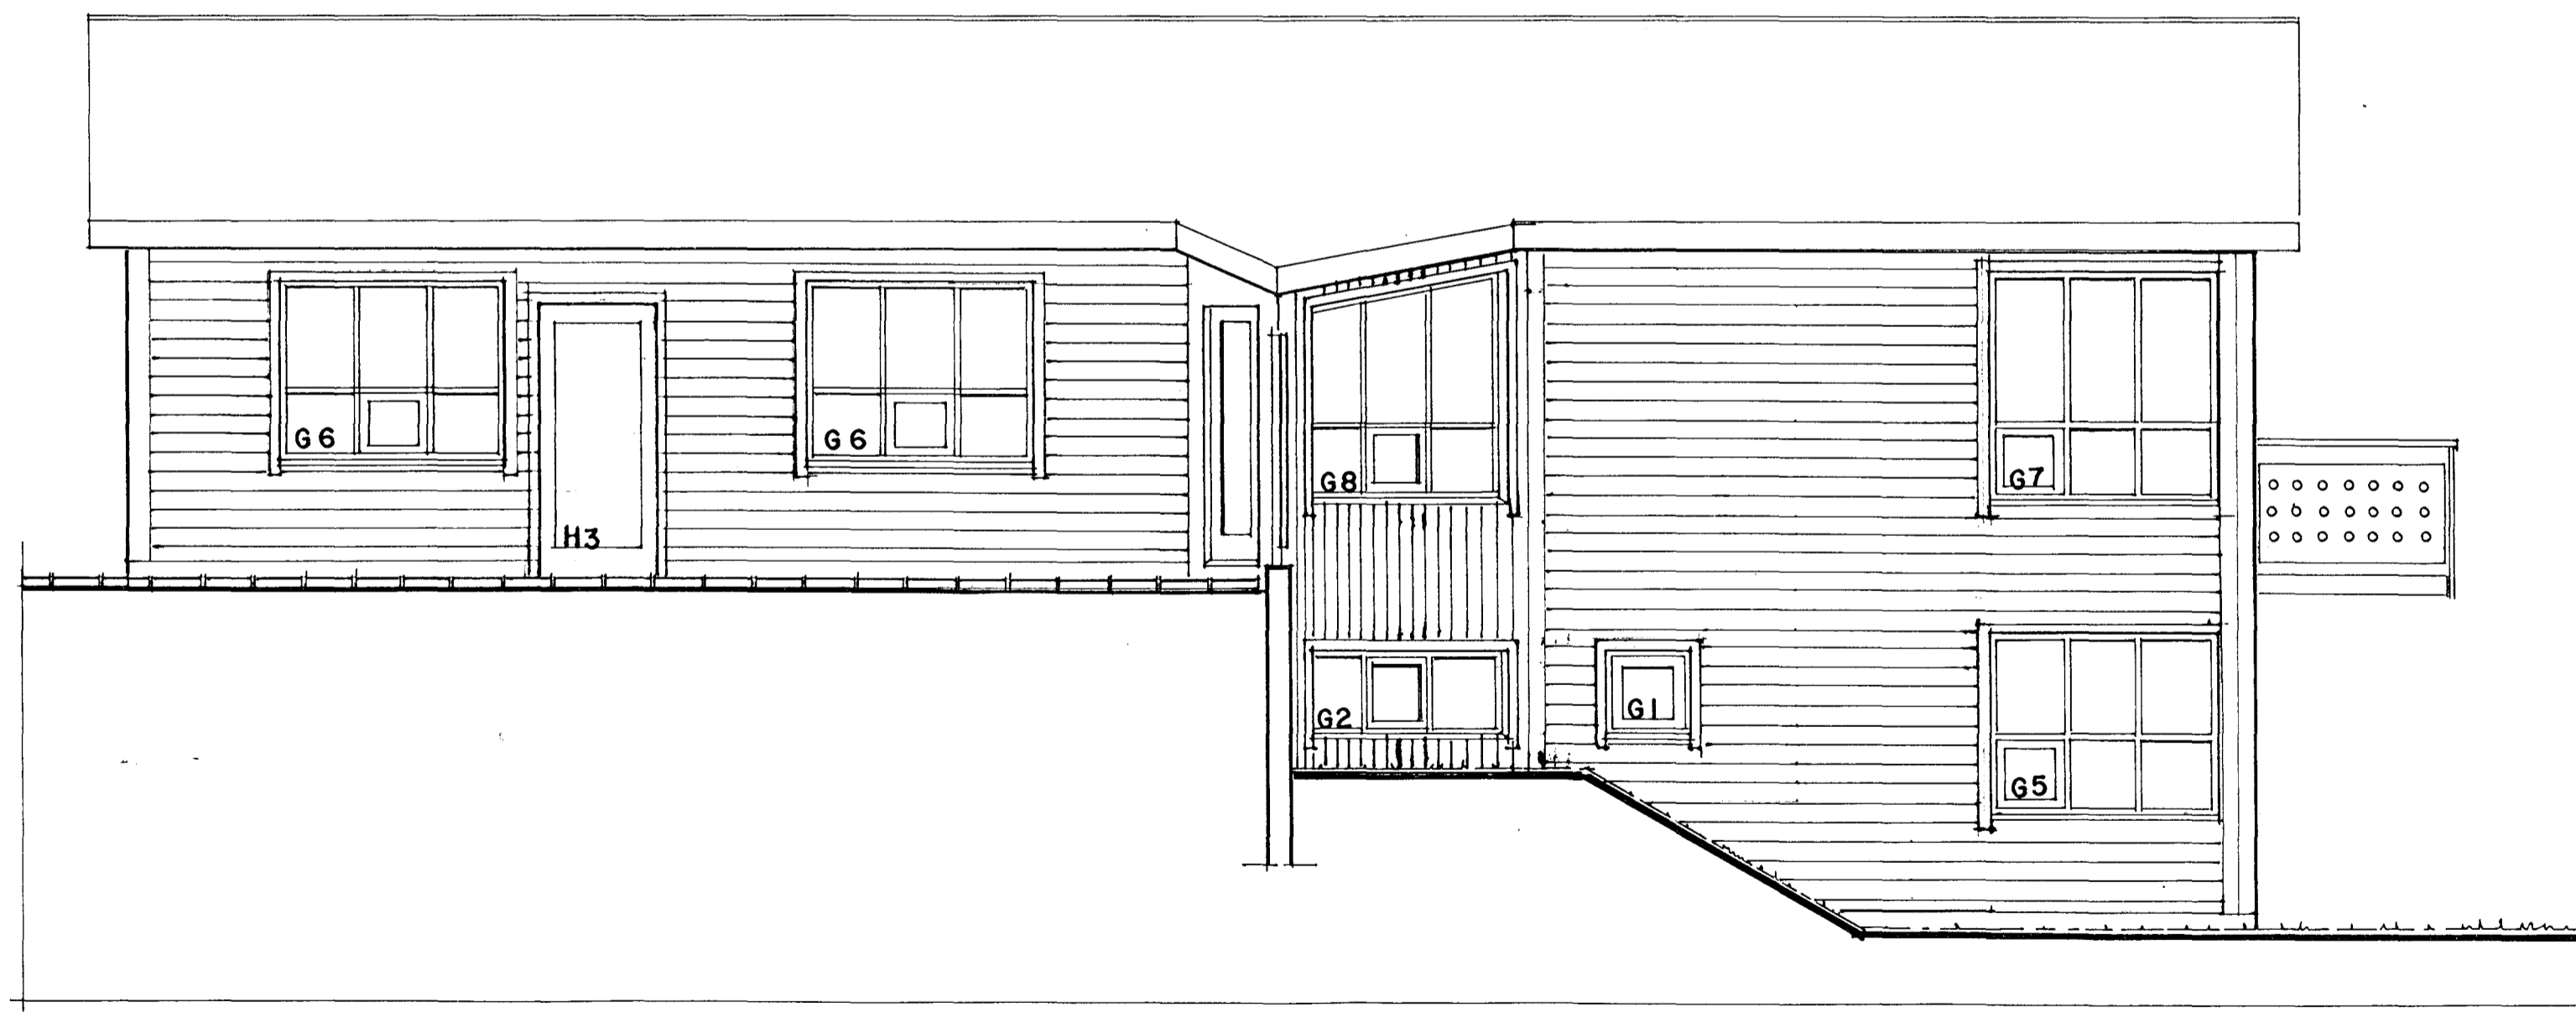

ÚTLIT SUÐUR 1 : 50

Samþykkt þann  
 26 JAN 2004  
 Byggingafulltrúi D. Hafnarfirði  
 F.h. Sigurbjartur Halldórsson

EFSTAHLIÐ 4 - HAFNARFIRÐI  
 ÚTLIT 1 : 50

AGÚST 1999 A 14  
 ARSÆLL VIGNISSON ARKITEKT  
 STRANDGATA 26-28, HAFN. s.555 28 50

*Arnell Vignisson*