



SNEIÐING A - A 1:50

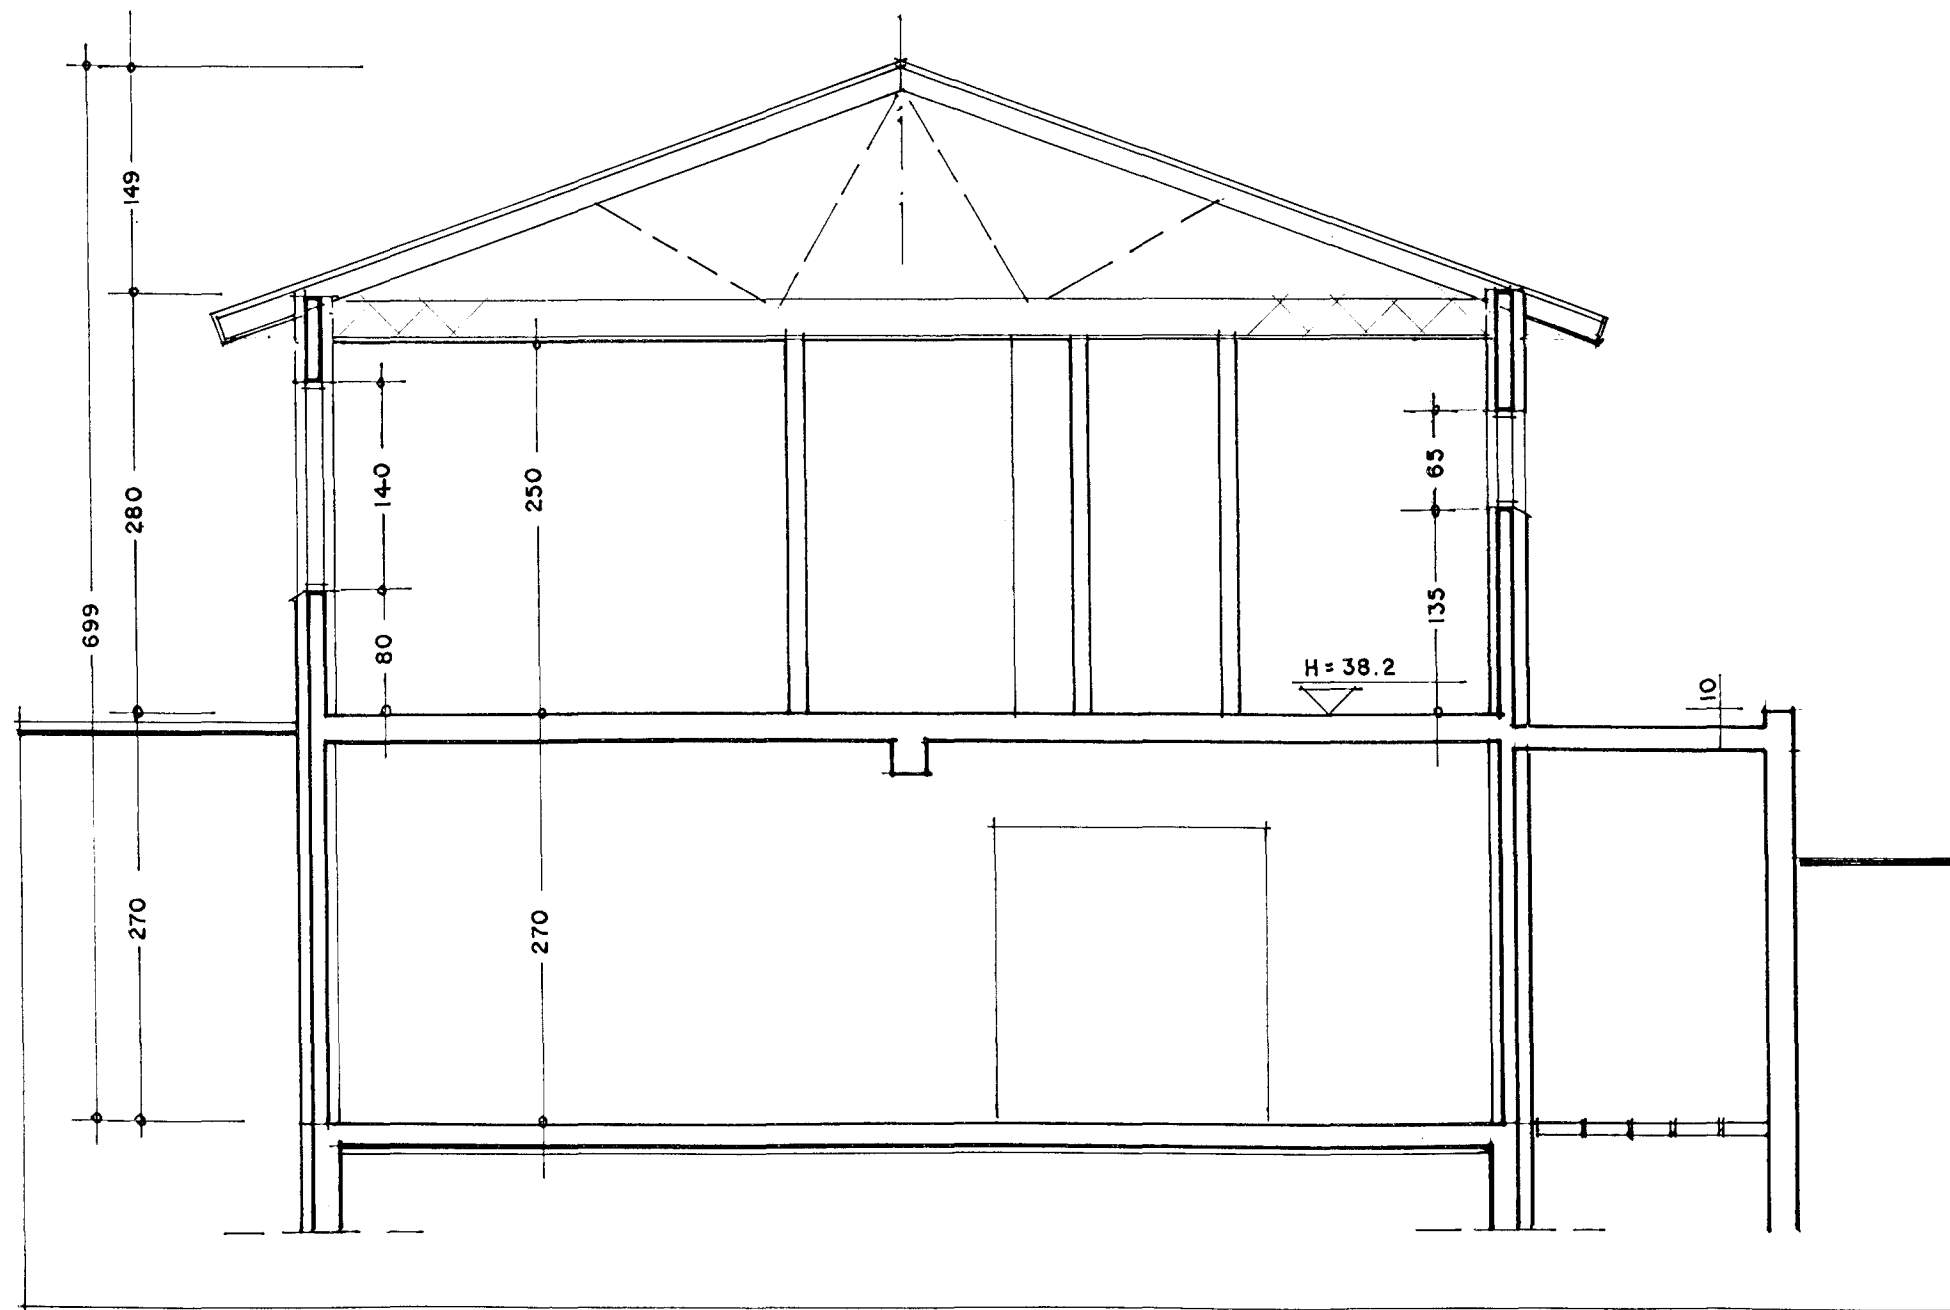

SNEIÐING B - B 1:50

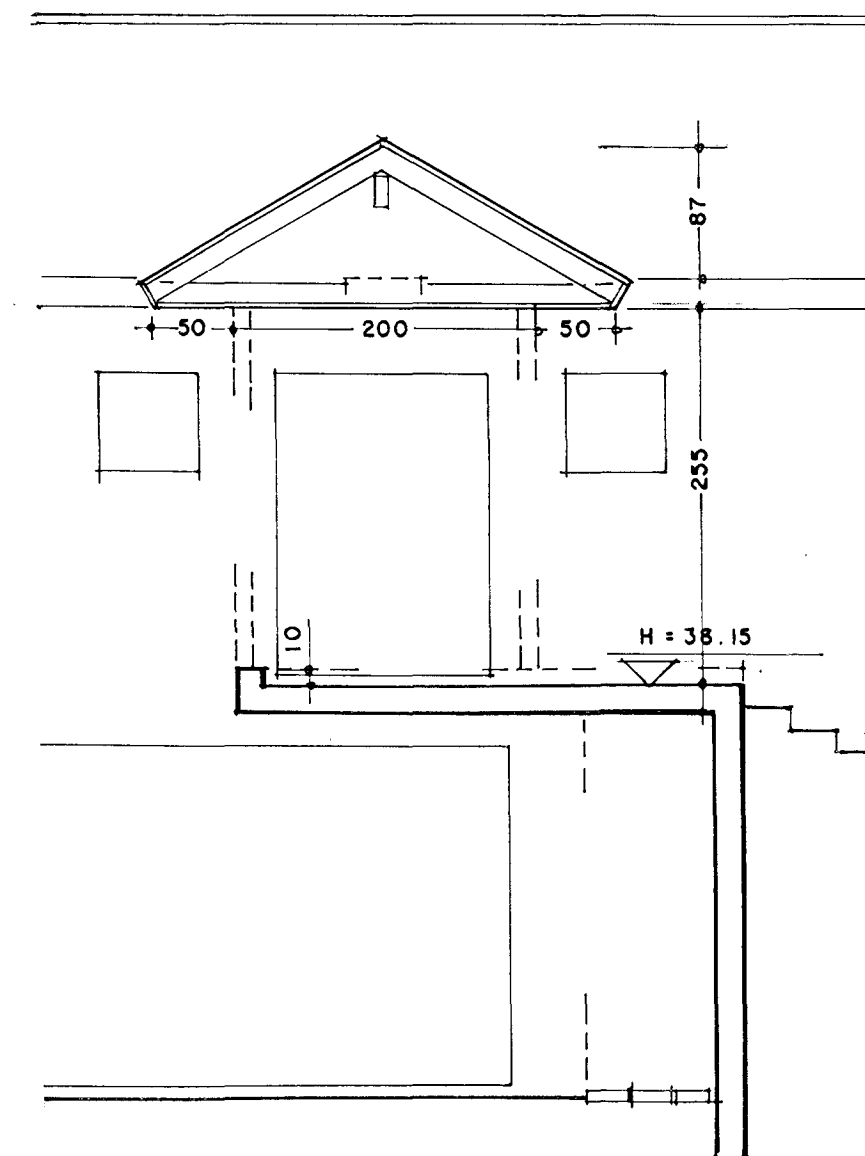

SNEIÐING C - C 1:50

Samþykkt þann
26 JAN 2004
Byggingafulltrúinn Hafnarfirði
E.h. Sigurbjartur Halldórsson

EFSTAHLIÐ 4 - HAFNARFIRÐI

SNEIÐINGAR

1:50

AGÚST 1999

A 12

ARSÆLL VIGNISSON
STRANDGATA 26-28, HAFN.

ARKITEKT
S. 555 28 50

Arnell Vignisson