




BITAR B1.4 OG B1.5, SNID A, MKV. 1:20

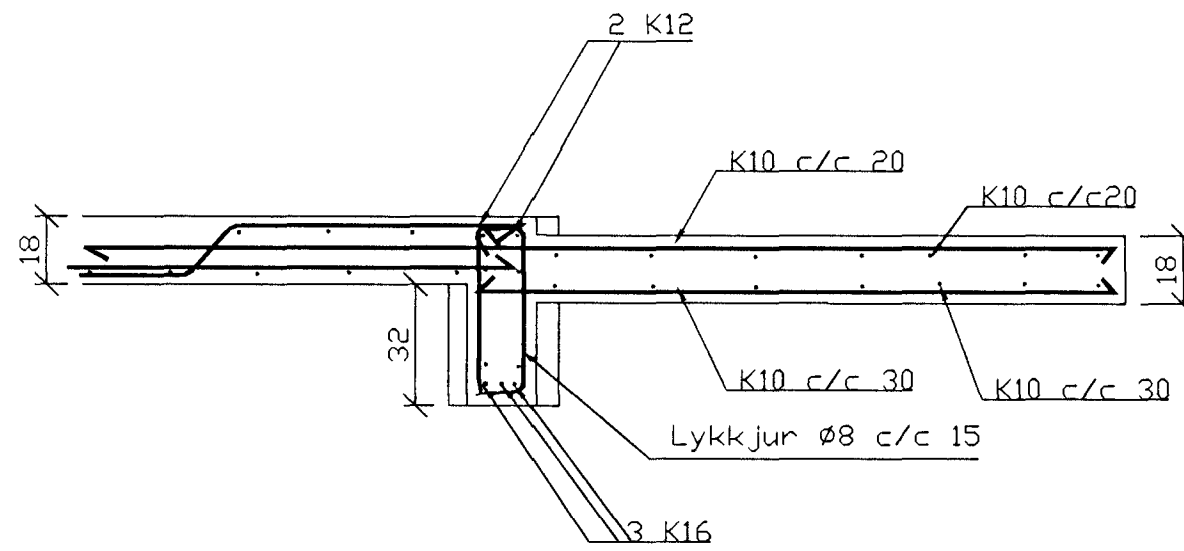


BITI B1.3, SNID B, MKV. 1:20  
BITI B1.3, SNID B, MKV. 1:20

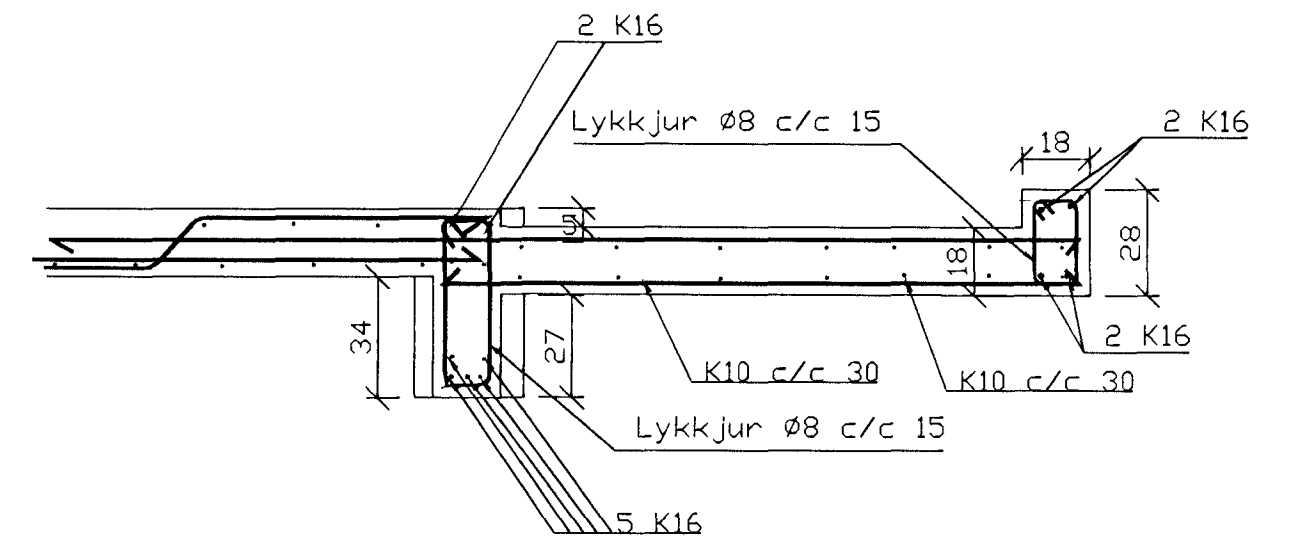


BITI B1.2, SNID D, MKV. 1:20  
BITI YFIR BÍLSKÚRSHURÐ

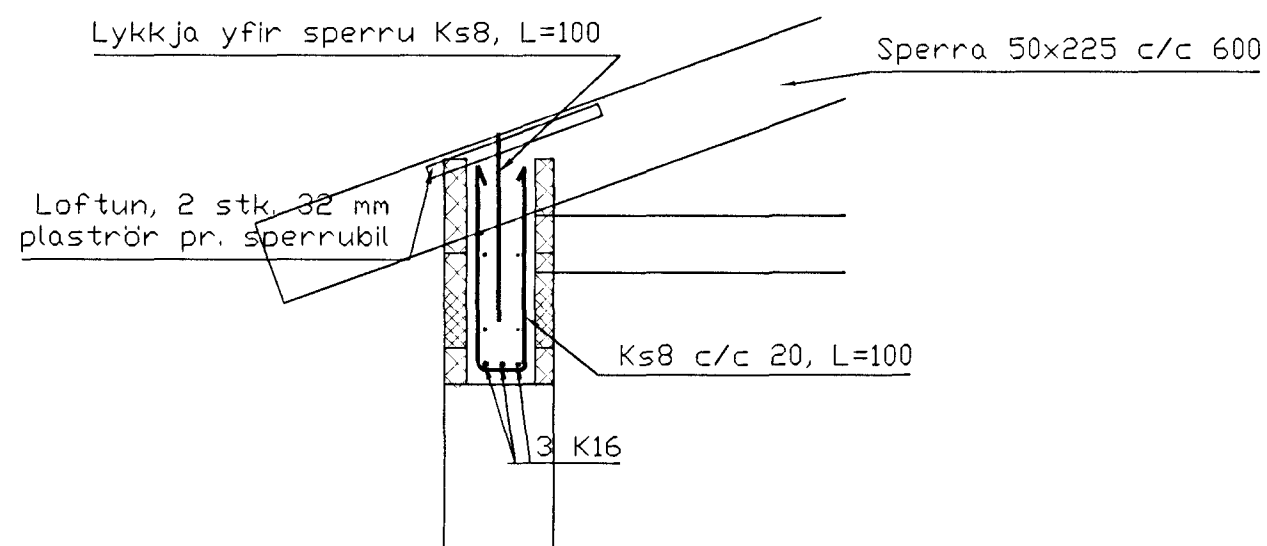


DEILI 1, MKV. 1:20  
GILDIR ALMENNT UM FRÁGANG YFIR GKUGGUM Á 2. HÆÐ

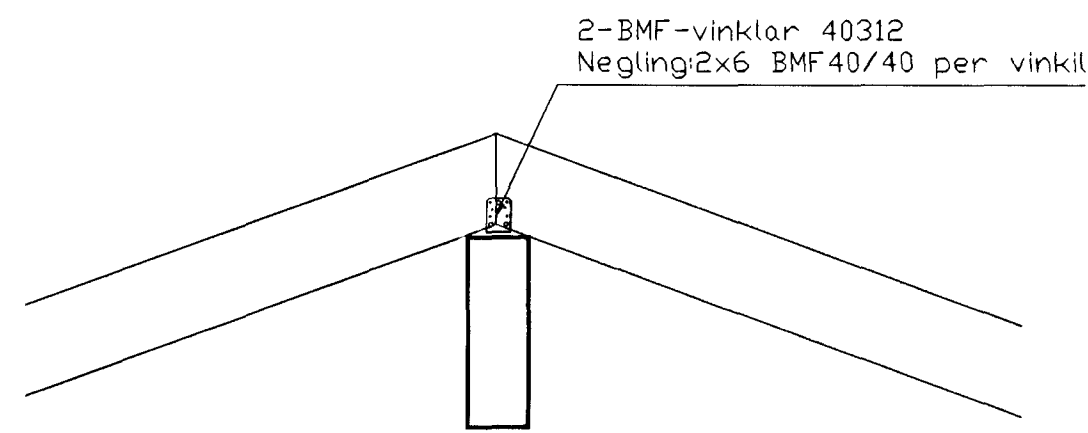


DEILI 2, MKV. 1:20

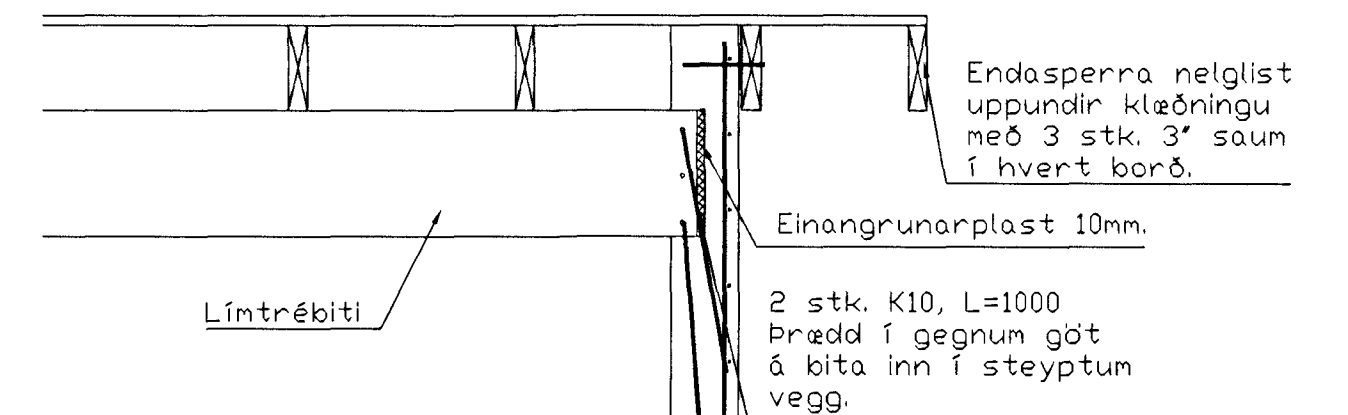

FRÁGANGUR BITA Í ÚTVEGG, MKV. 1:20

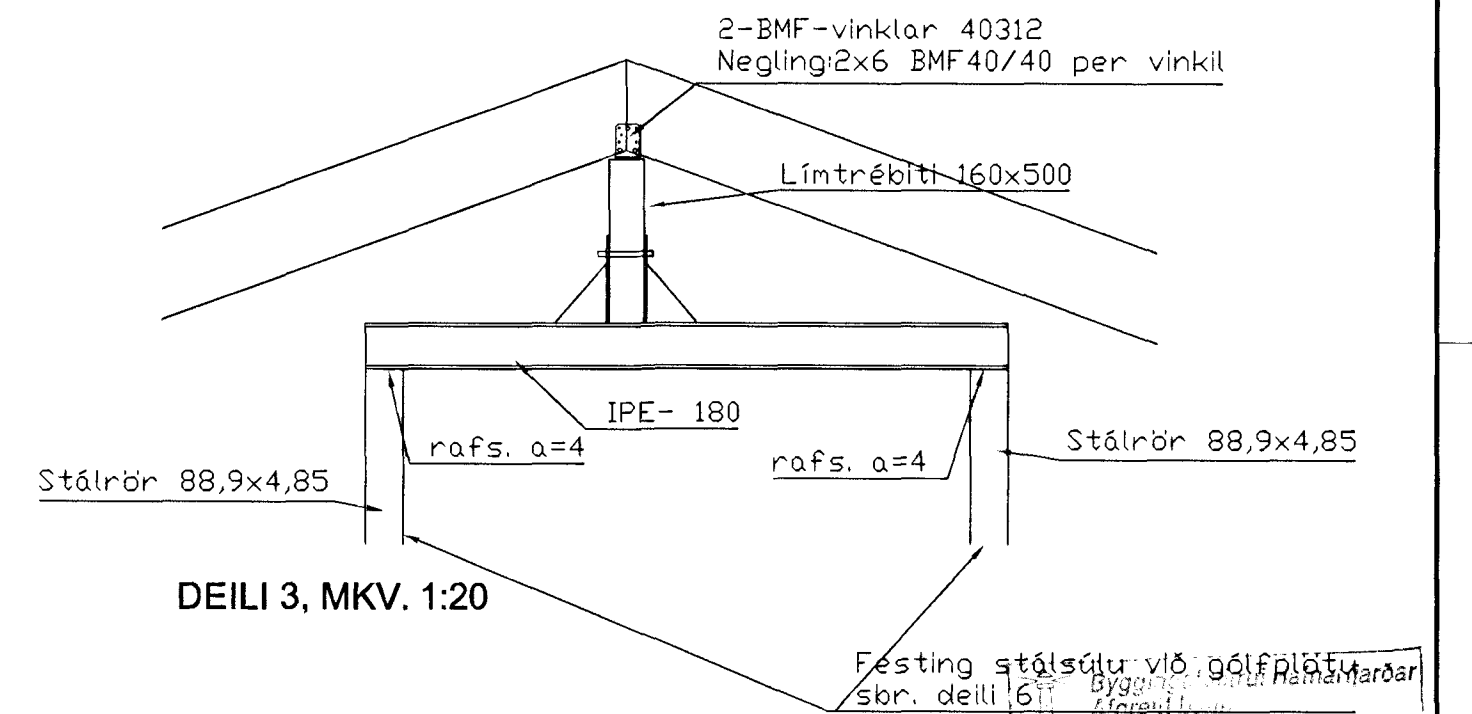

DEILI 3, MKV. 1:20

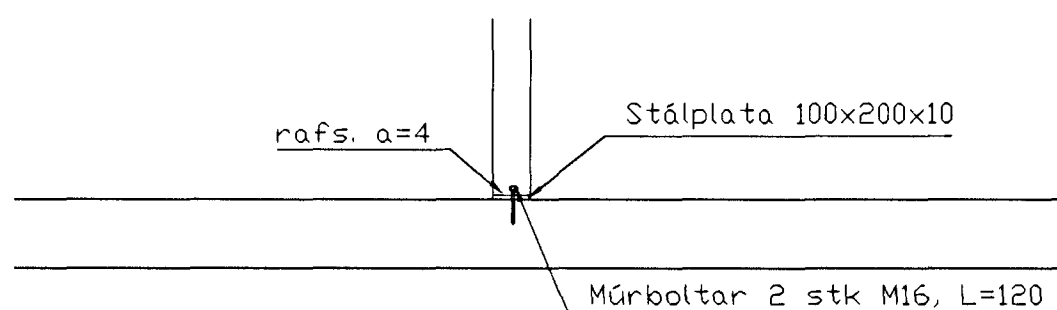

DEILI 6, MKV. 1:20

21. MAÍ 2000, BREYTING Á ÞAKVIRKI. SB  
22. FEBRÚAR 2000, BREYTING Á LÍMTRÉITA Í ÞAKI. SB

Sigurbjarnir Halvarsson

<b>EFSTAHLÍÐ 4, HAFNARFIRÐI</b>		
BURÐARVIRKI, SNID OG DEILI		BLAÐ NR: 104 VERK NR: 99-005
		KVÁRÐI: 1:20
DAGS: 31. JANÚAR 2000	HANNAÐ: SB	TEIKNAD: SB
SVANUR BJARNASON VERKFRÆÐINGUR F.V.F.Í.		Sími/fax: 483 5108 GSM: 896 3910 email: svanur@bigfoot.com