

SKÝRINGAR:

MÁLSTRAUMUR ROFA OG TENGLA SÉ 10 A.

PÍPUR SÉU 16 MM, VÍR 1,5 MM². HÆÐ ROFA SÉ 105 CM, HÆÐ TENGLA SÉ 20

CM. ALLAR HÆÐIR MIÐAST VIÐ FULLFRÁGENGIN GÓLF.

TAKA SKAL MÁL MILLIVEGGJA S.K.V. SMÍDATEIKNINGU.

BINDA SKAL SAMAN VATNSINNTÖK OG JARDBINDA BAKKAR OG

STURTUBOTN.

GANGA SKAL FRÁ RAFLÖGN S.K.V. REGLUGERÐ R.E.R. OG RAFVEITU

HAFNARFJARÐAR.


L TÁKNAR LOFTNET.

F TÁKNAR SÍMA.


DS TÁKNAR DYRASÍMA.

ÖLL INNTAKSRÖR SKULU
NÁ ÚT FYRIR LÖÐAMÖRK.

Inntök samþykkt 5.16.1997
t.h. RAFVEITU HAFNARFJARÐAR
Birgir Dösbjart.

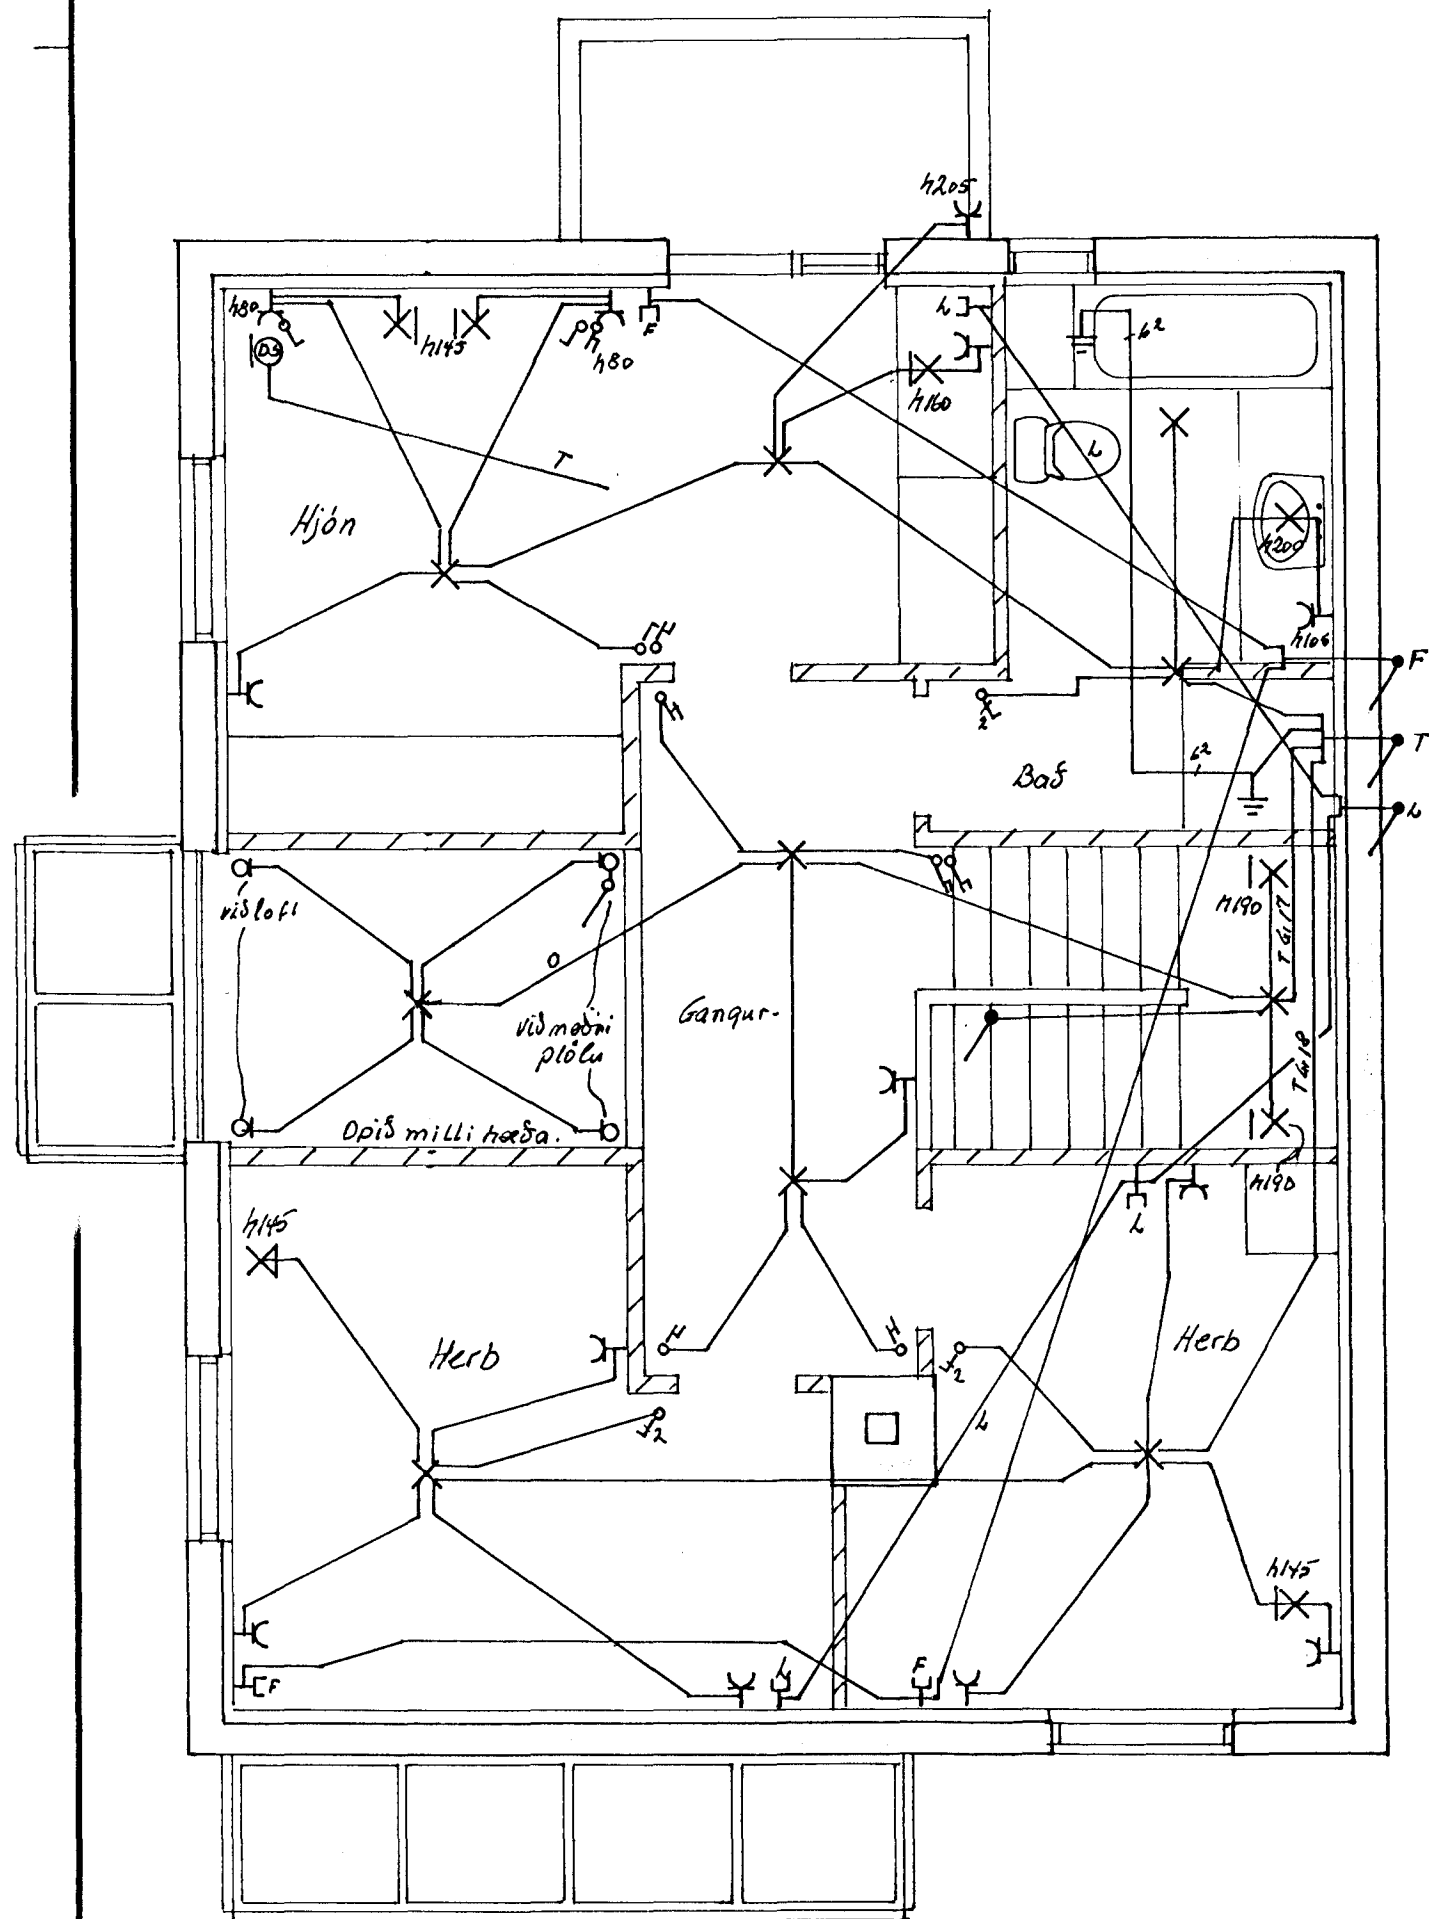

GRUNNMYND 2. HÆÐAR

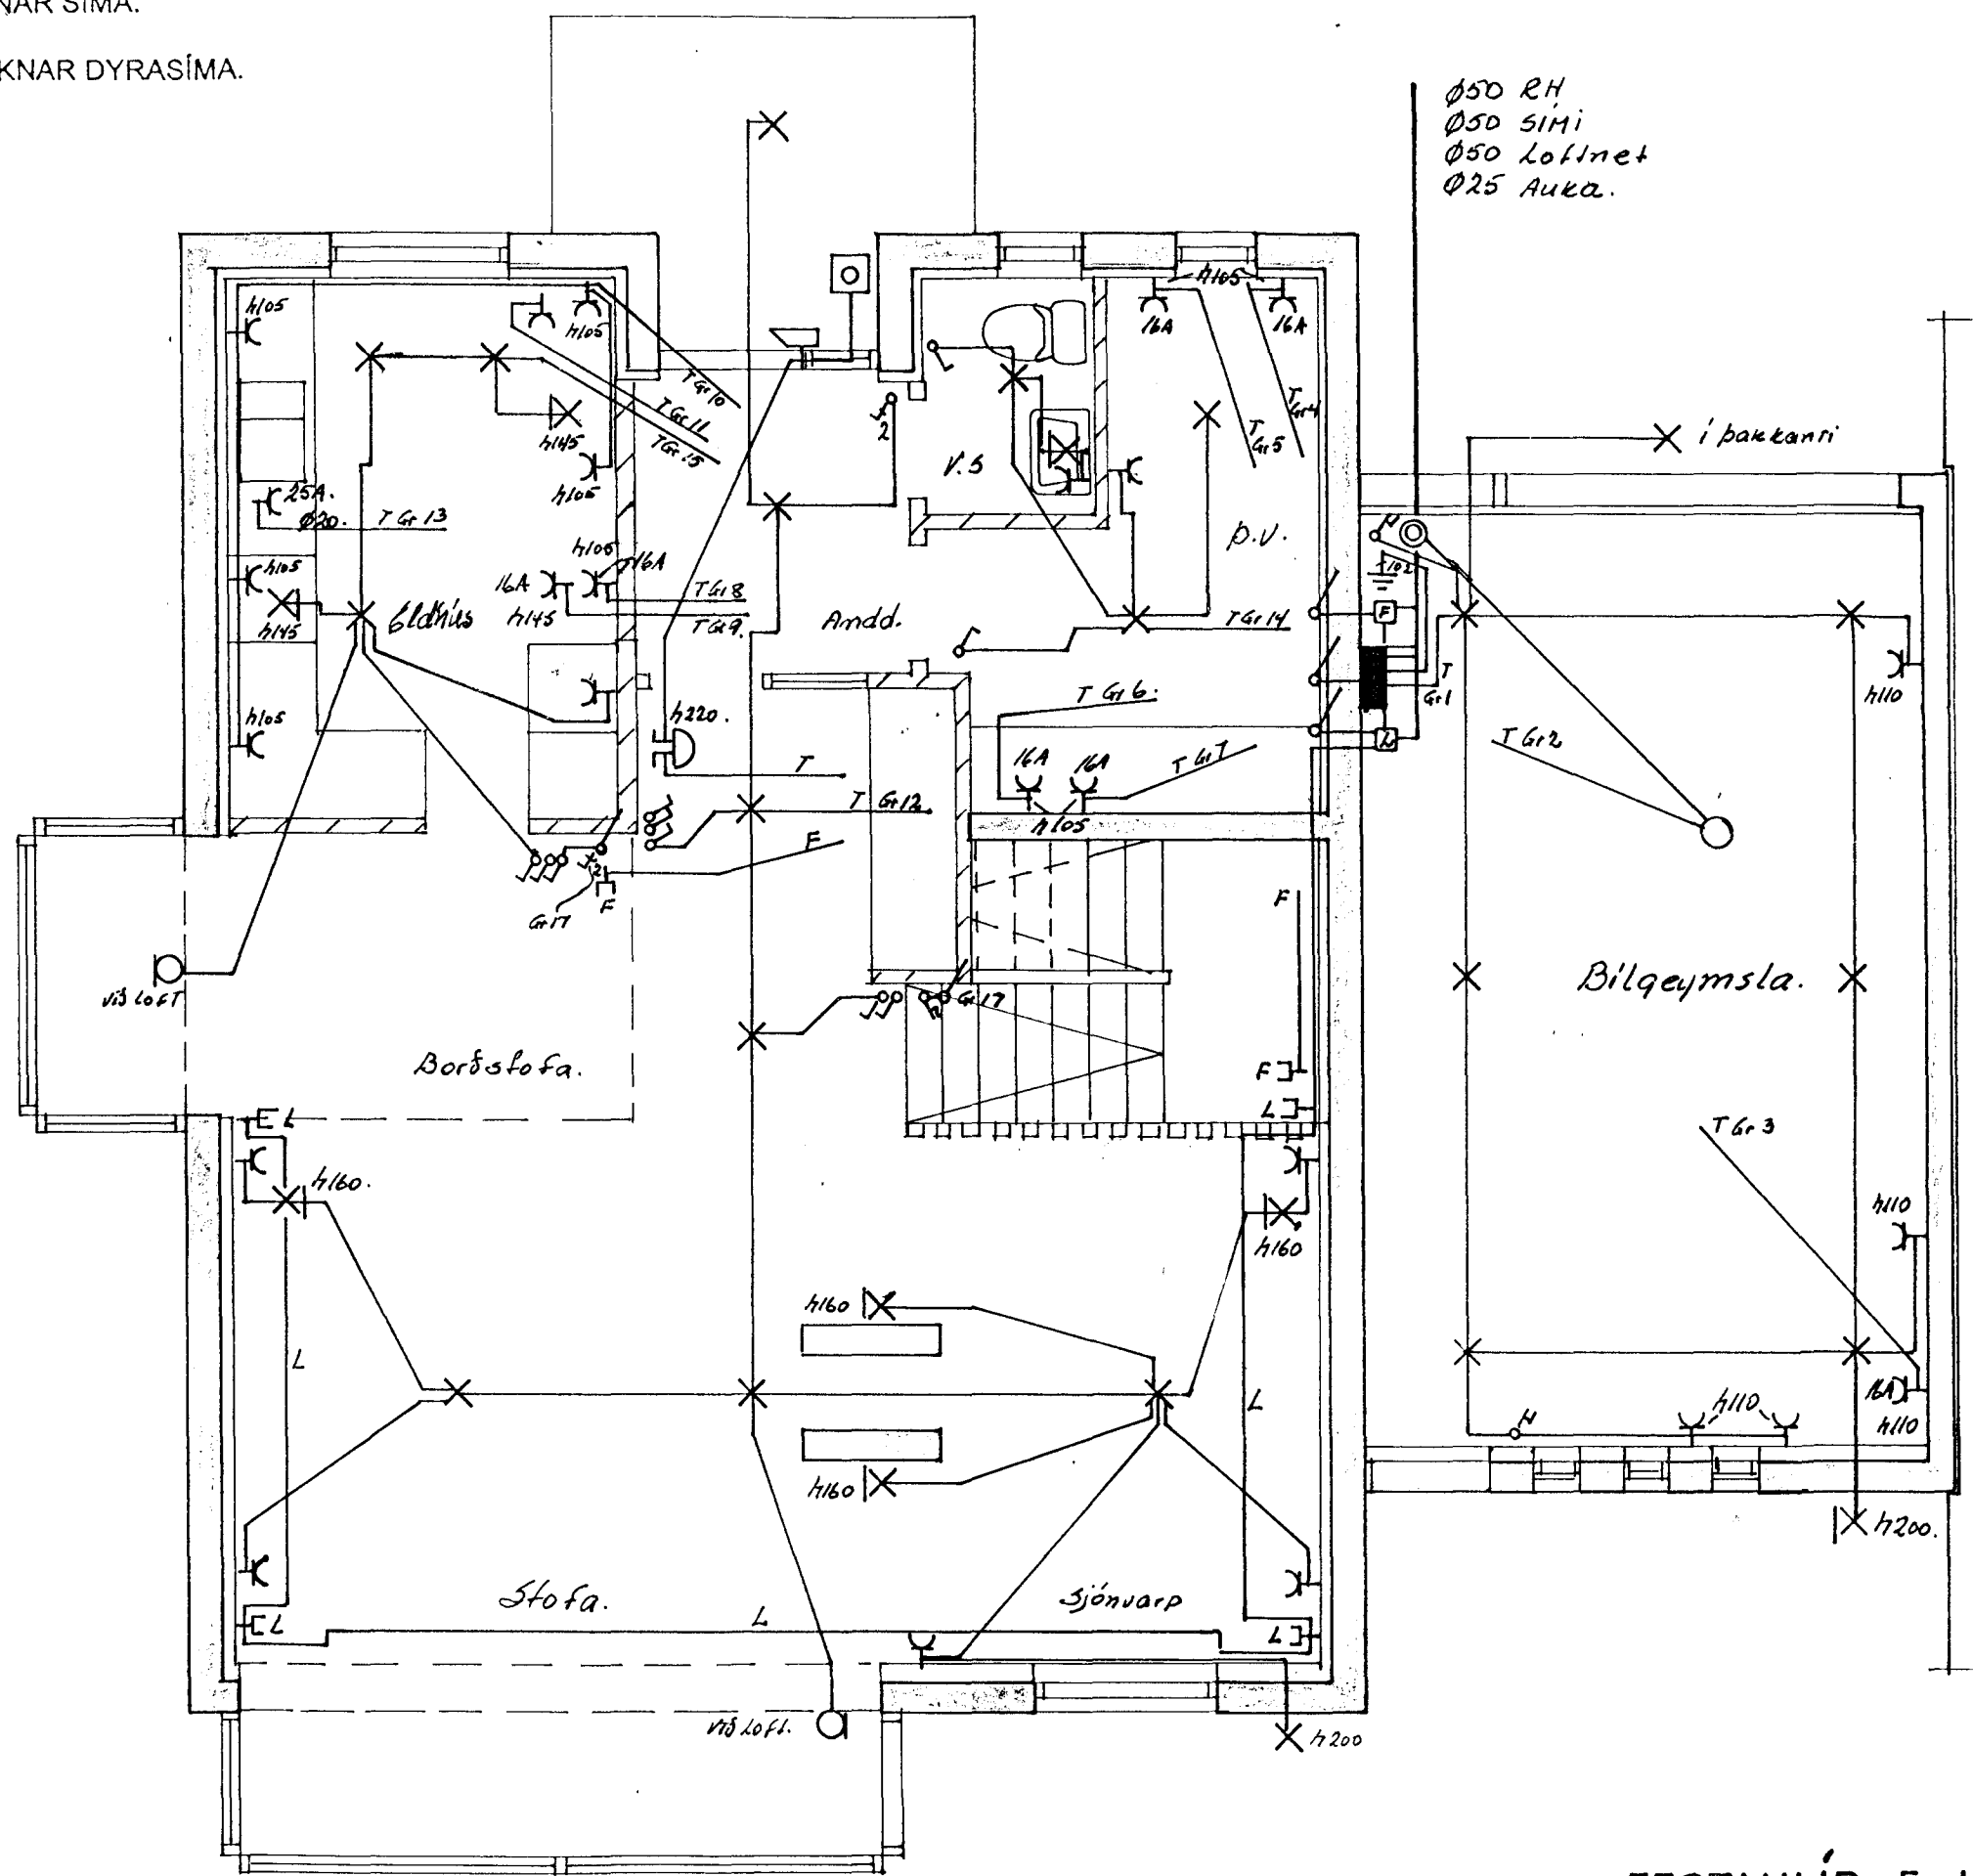

GRUNNMYND 1. HÆÐAR

Ø50 RH
Ø50 SÍMI
Ø50 Loftnet
Ø25 Auka.

EFSTAHLÍÐ 5 HAFNARFIRÐI

DAGS.	NAFN	RAFLAGNATEIKNING	KVARDI
FRDR			M 1:50
TEKN			
SAM			MÁL.
Jens Þorkelsson		Nr. 97004 BL 1 AF 2	
KT 160242-7799.		Sími 585-3670 09 898-3680	

3402
BREYTING DAGS. TEIKN. SAMB.