
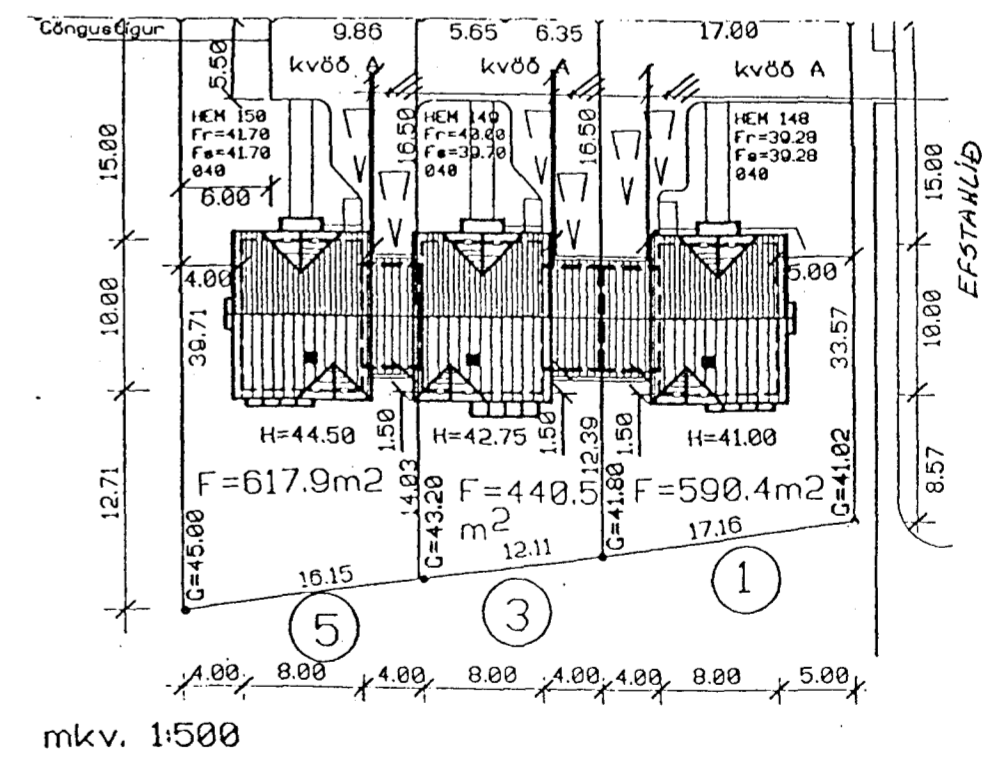
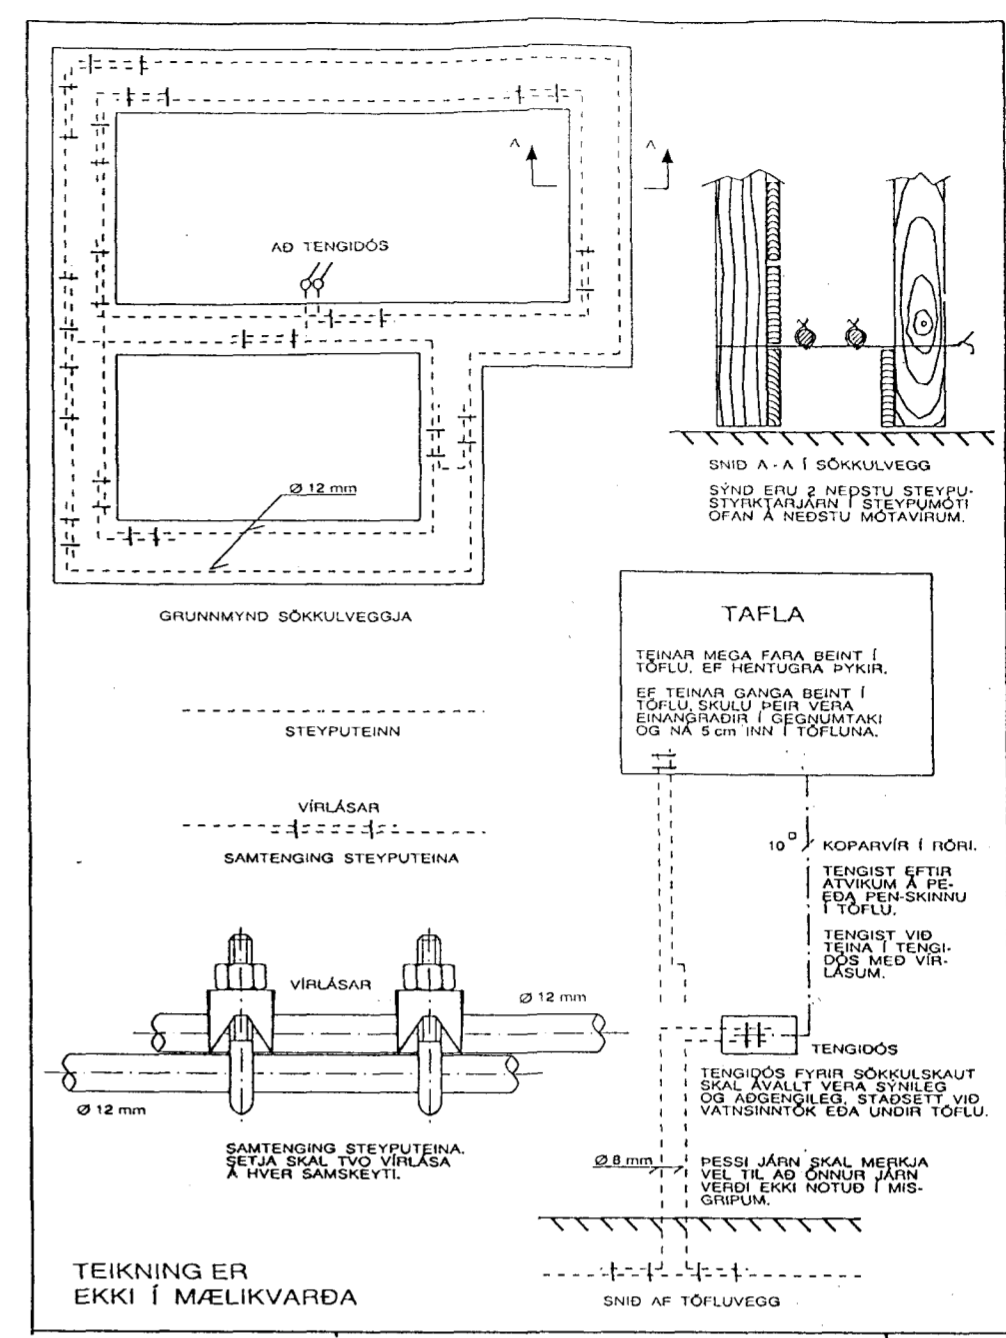


INN TAKSPÍPUR SÉU 70 CM Í JÖRÐ  
HEILAR AD LÓDARMÖRKUM

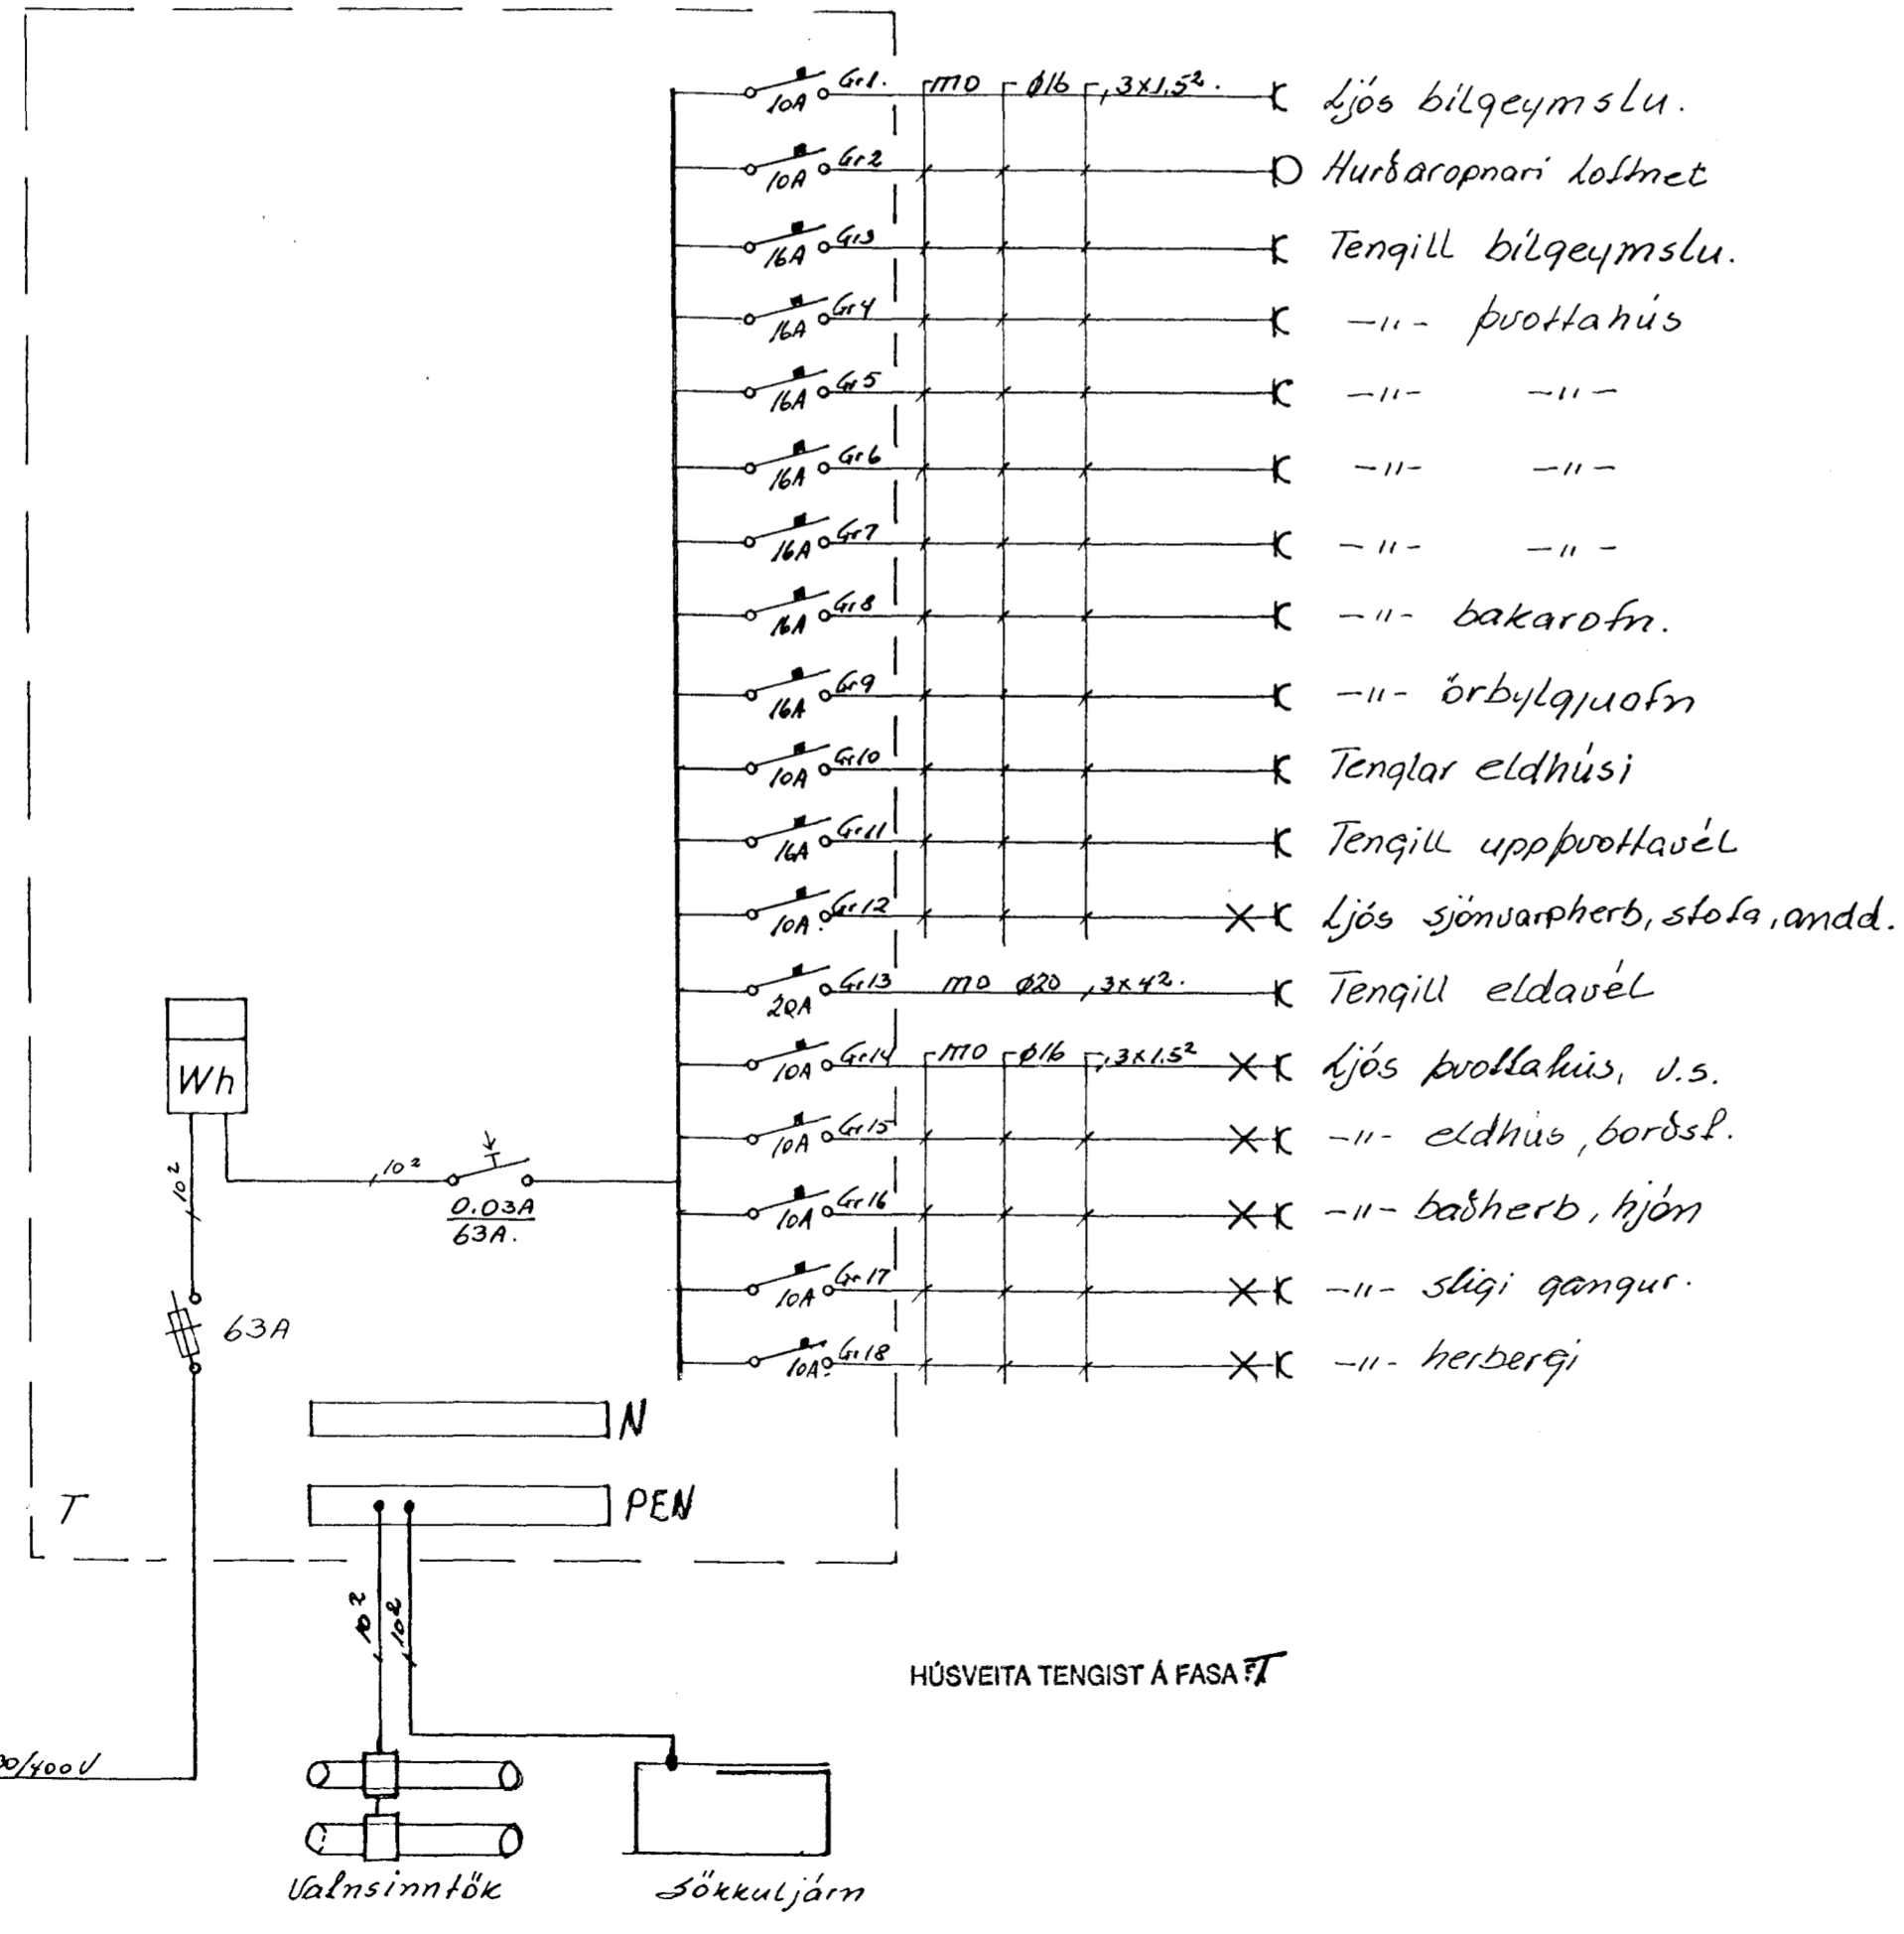

EFSTAHLIÐ 5 HAFNARFIRÐI

DAGS.	NAFN	EINLÍNU SNID OG AFSTÖÐU MYNDIR	KYRÐI
FRÖR			
TEKNI			
SAM			
Jóns Einarsson Kl 160242-7799		Nr. 97004 BL AF	MÁL.
Breyting		Sími 565-3670 og 898-3680	