


EFSTAHLÍÐ

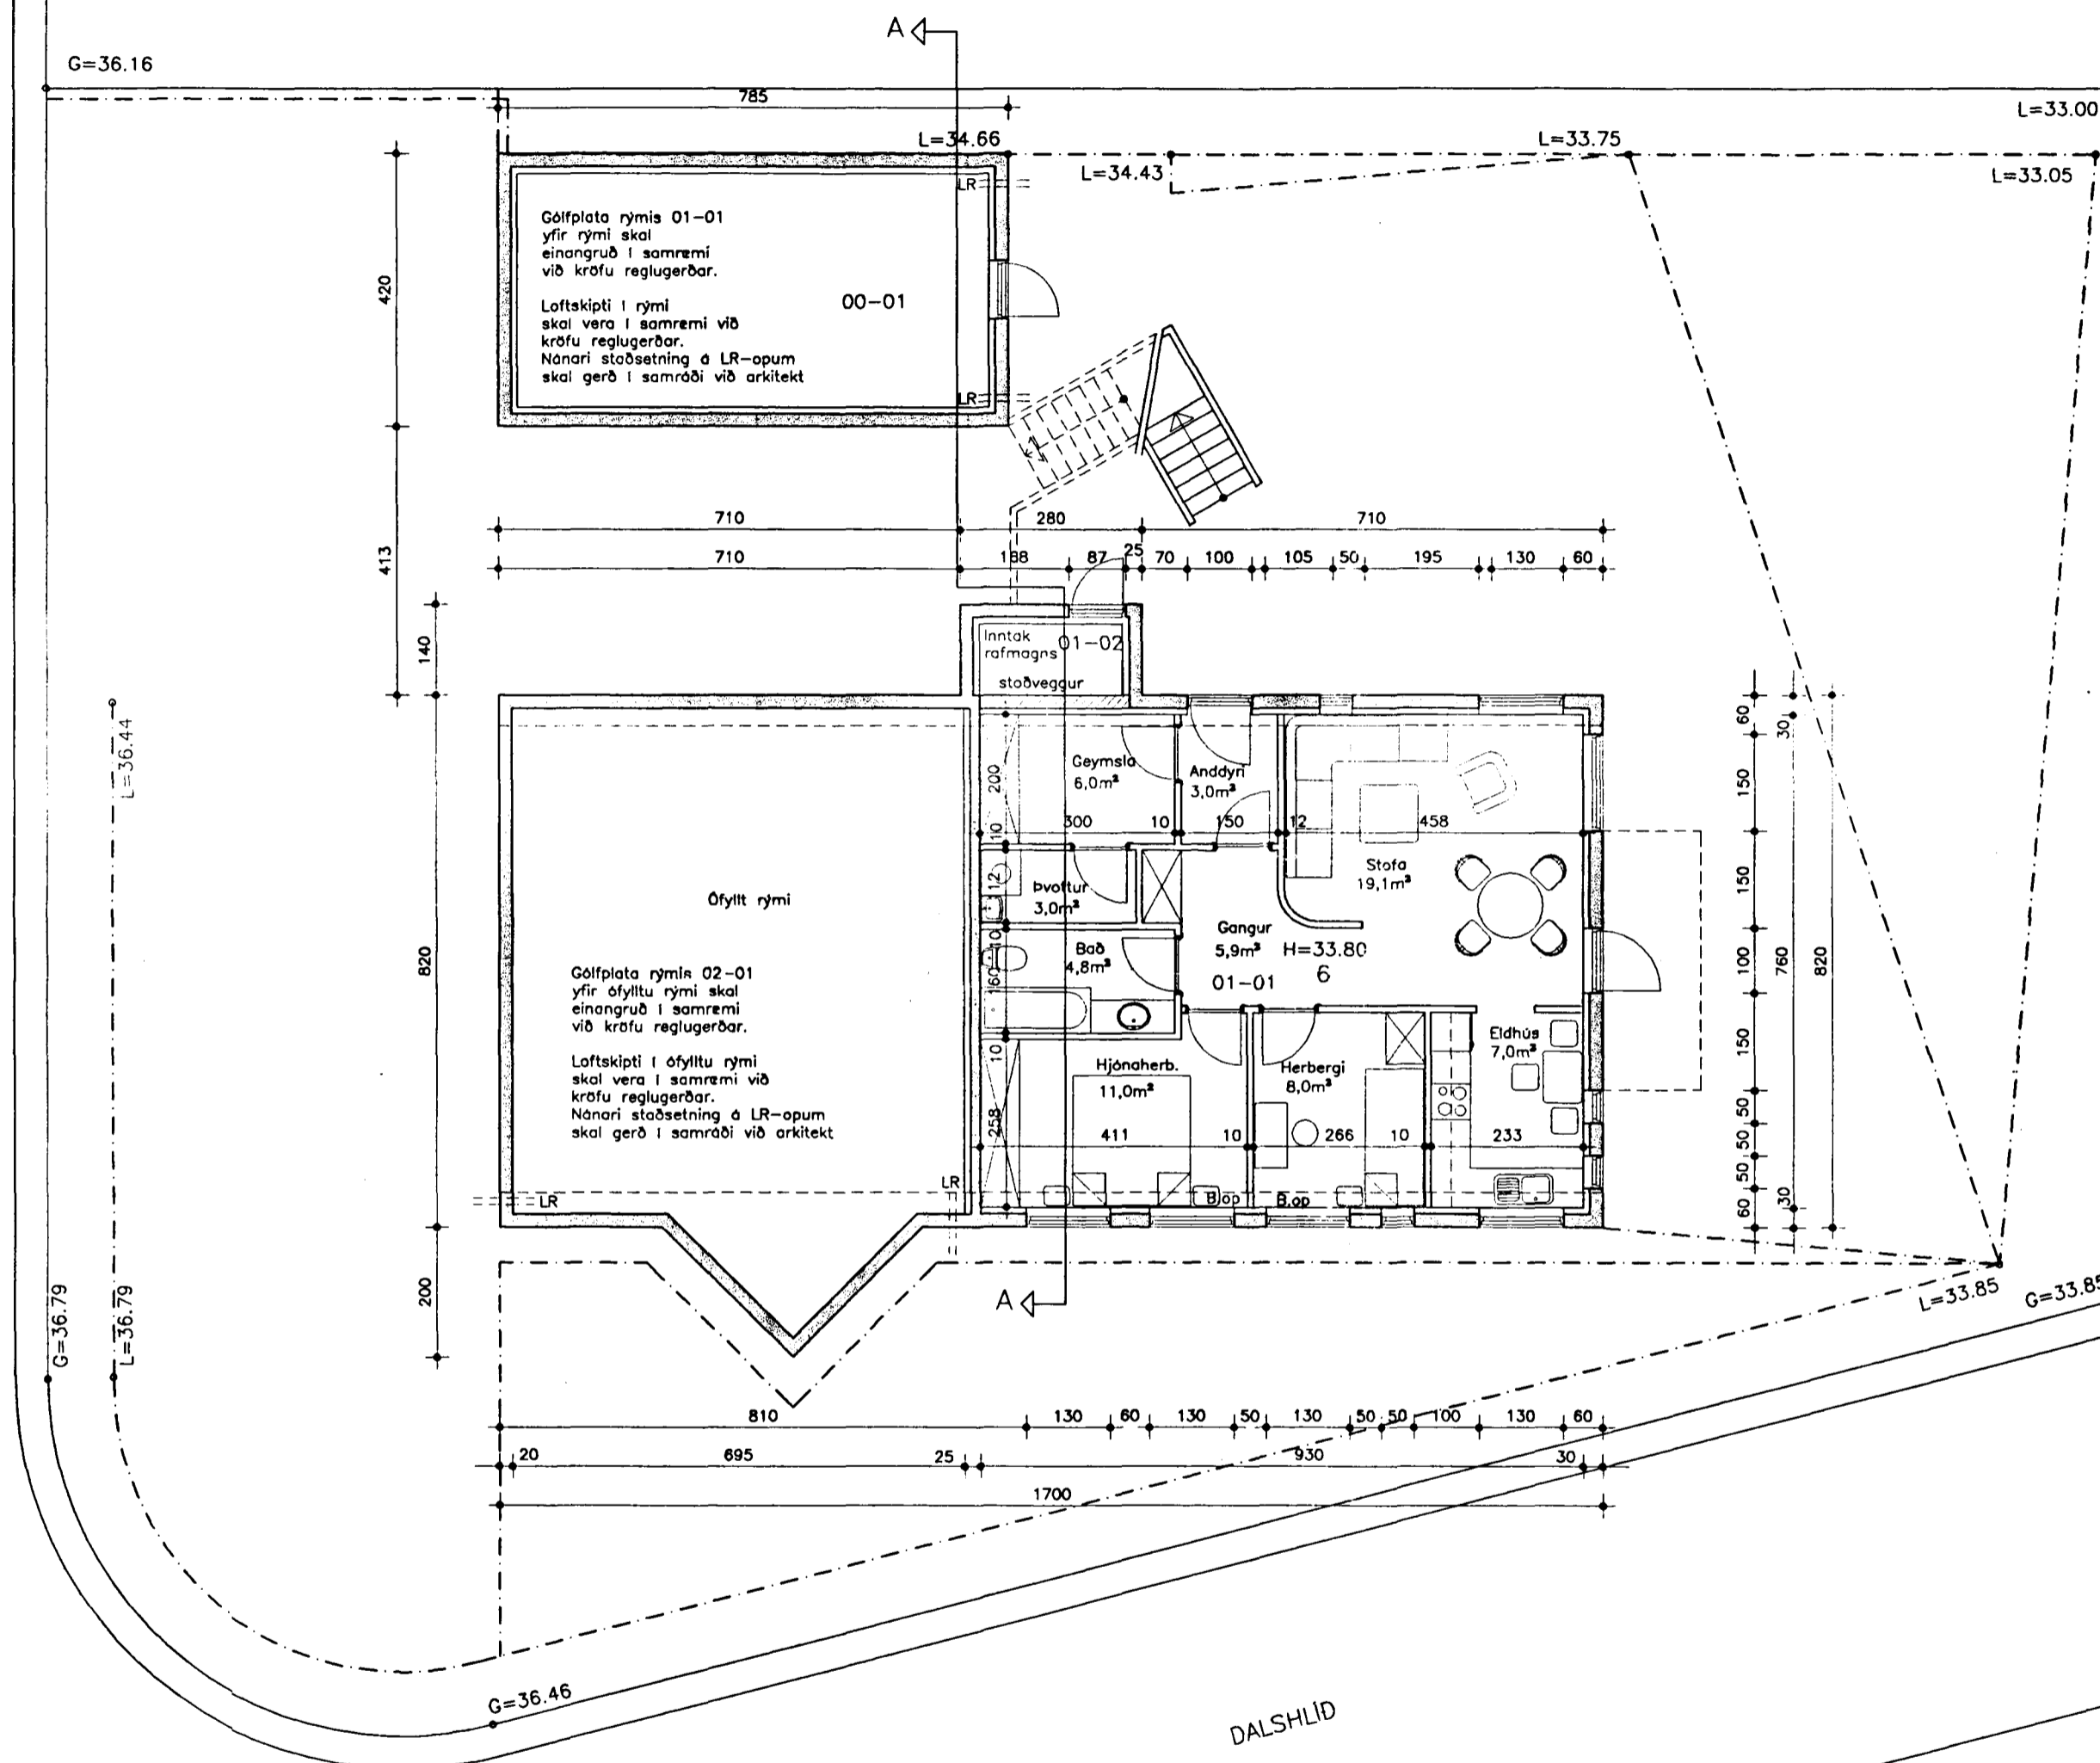

DALSHLÍÐ

EFSTAHLÍÐ 6

GRUNNMYND 1. HÆÐAR
MKV. 1:100 DAGS. 25.02.00
TEIKNAD EHE

ÞORMÓÐUR SVEINSSON ARKITEKT
050653-5529
SÍÐUMÚLA 20
SÍMI 568-8899