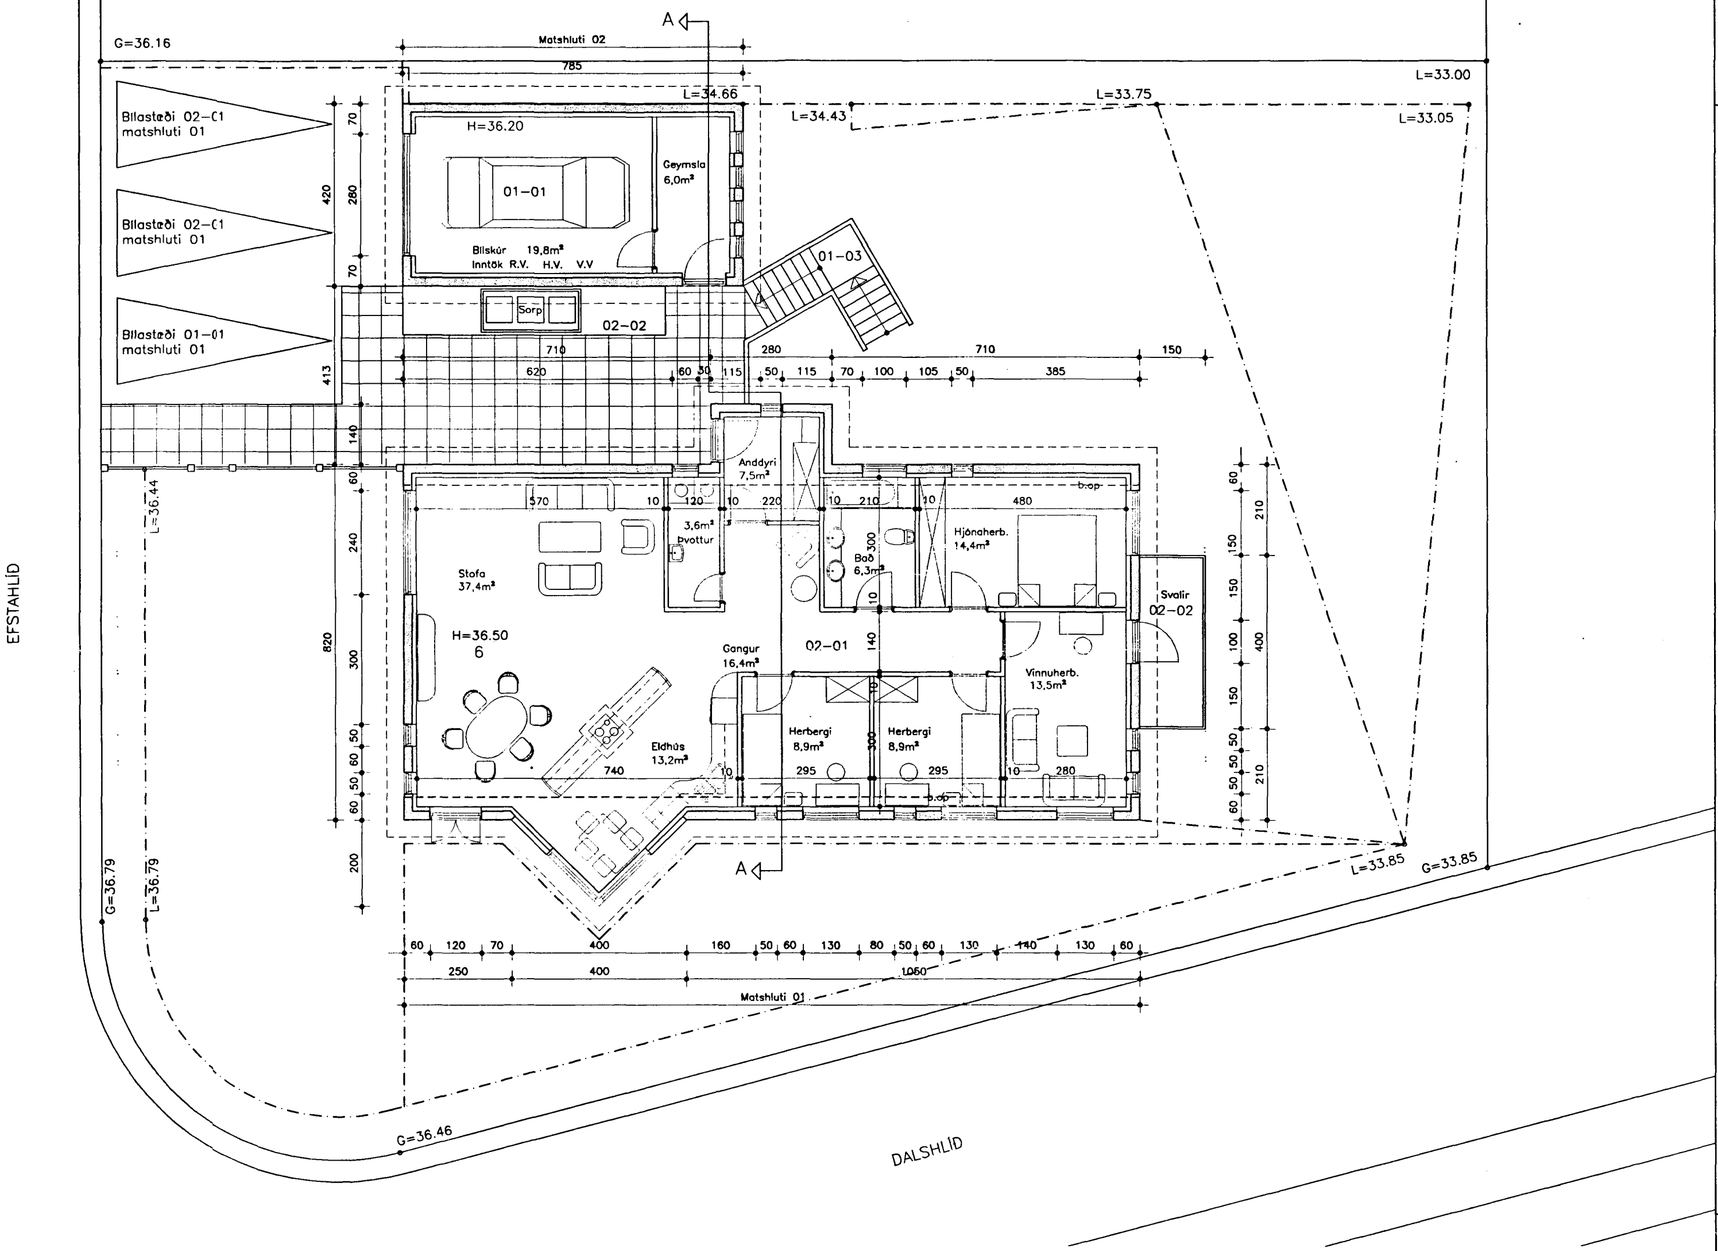

Samþykkt þann

0 5 JUNÍ 2000

Byggingafulltrúinn í Hafnarfirði
F.h. Sigurbjartur Halldórsson

EFSTAHLÍÐ 6

GRUNNMYND 2.HÆÐAR
MKV. 1:100 DAGS. 25.02.00
TEIKNAÐ EHE

ÞORMÓÐUR SVEINSSON ARKITEKT
050653-5529
SÍÐUMÚLA 20
SÍMI 568-8899

BLAÐNR. 3