

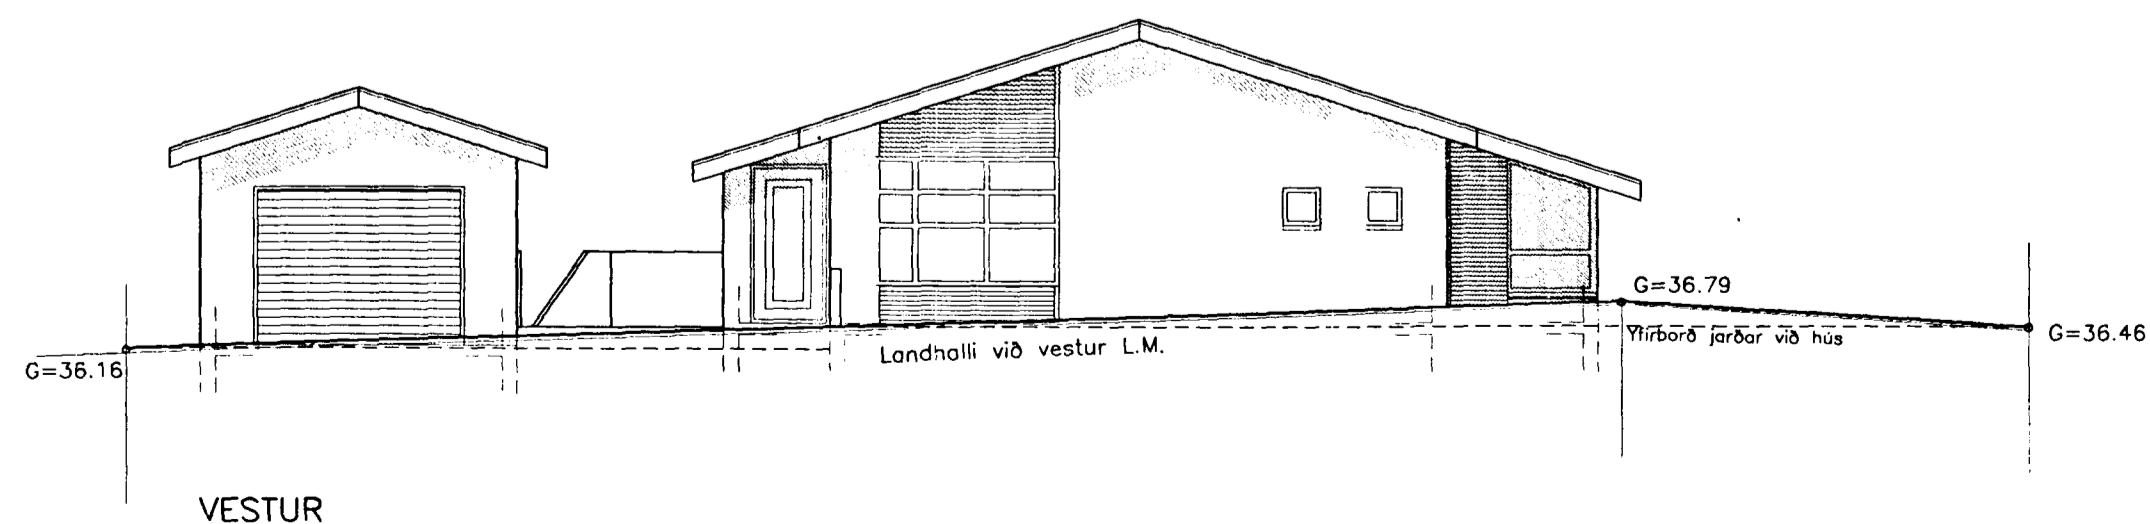
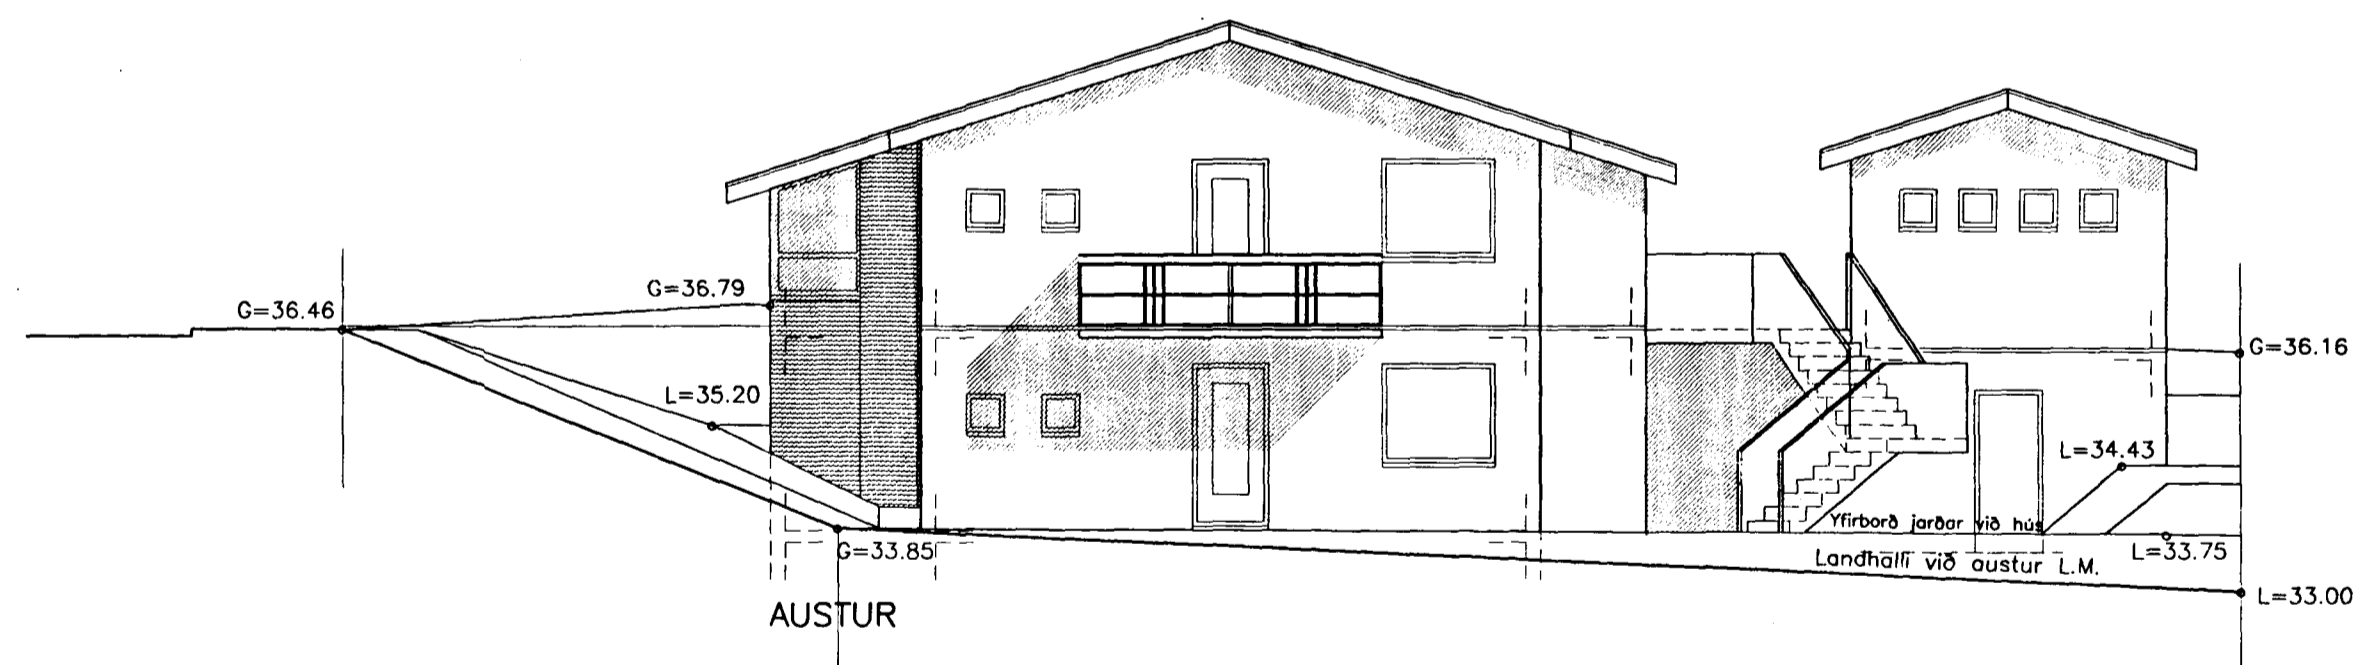


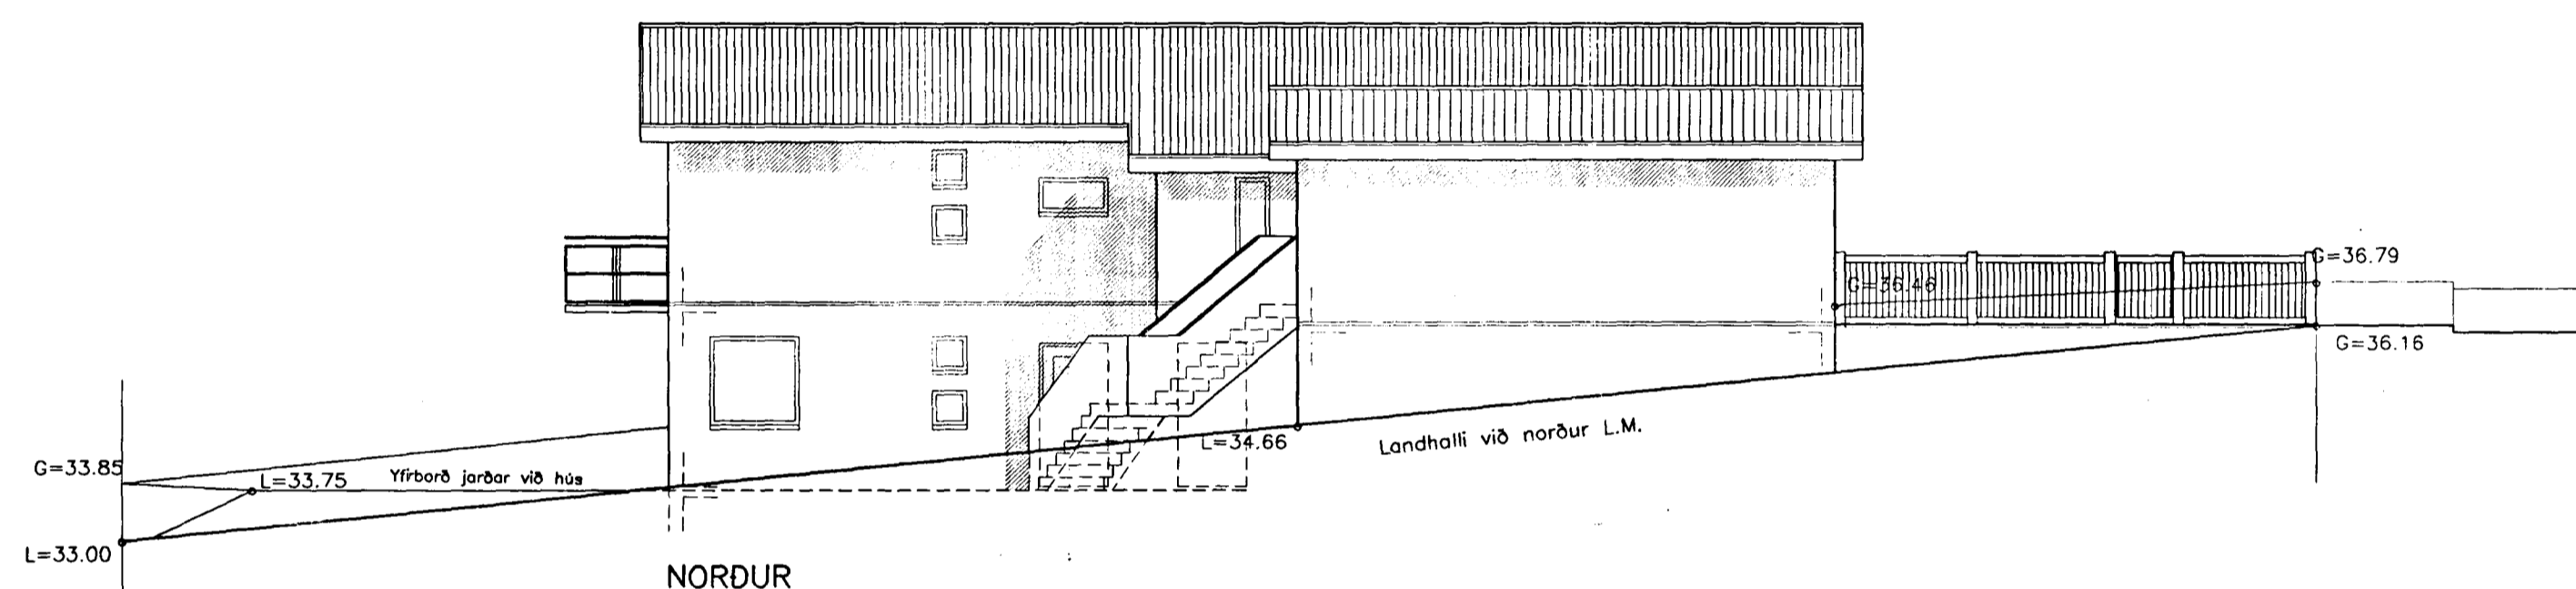

Samþykkt þann

05 JUNÍ 2000

Byggingafulltrúinn í Hafnarfirði
F.h. Sigurbjartur Halldórsson

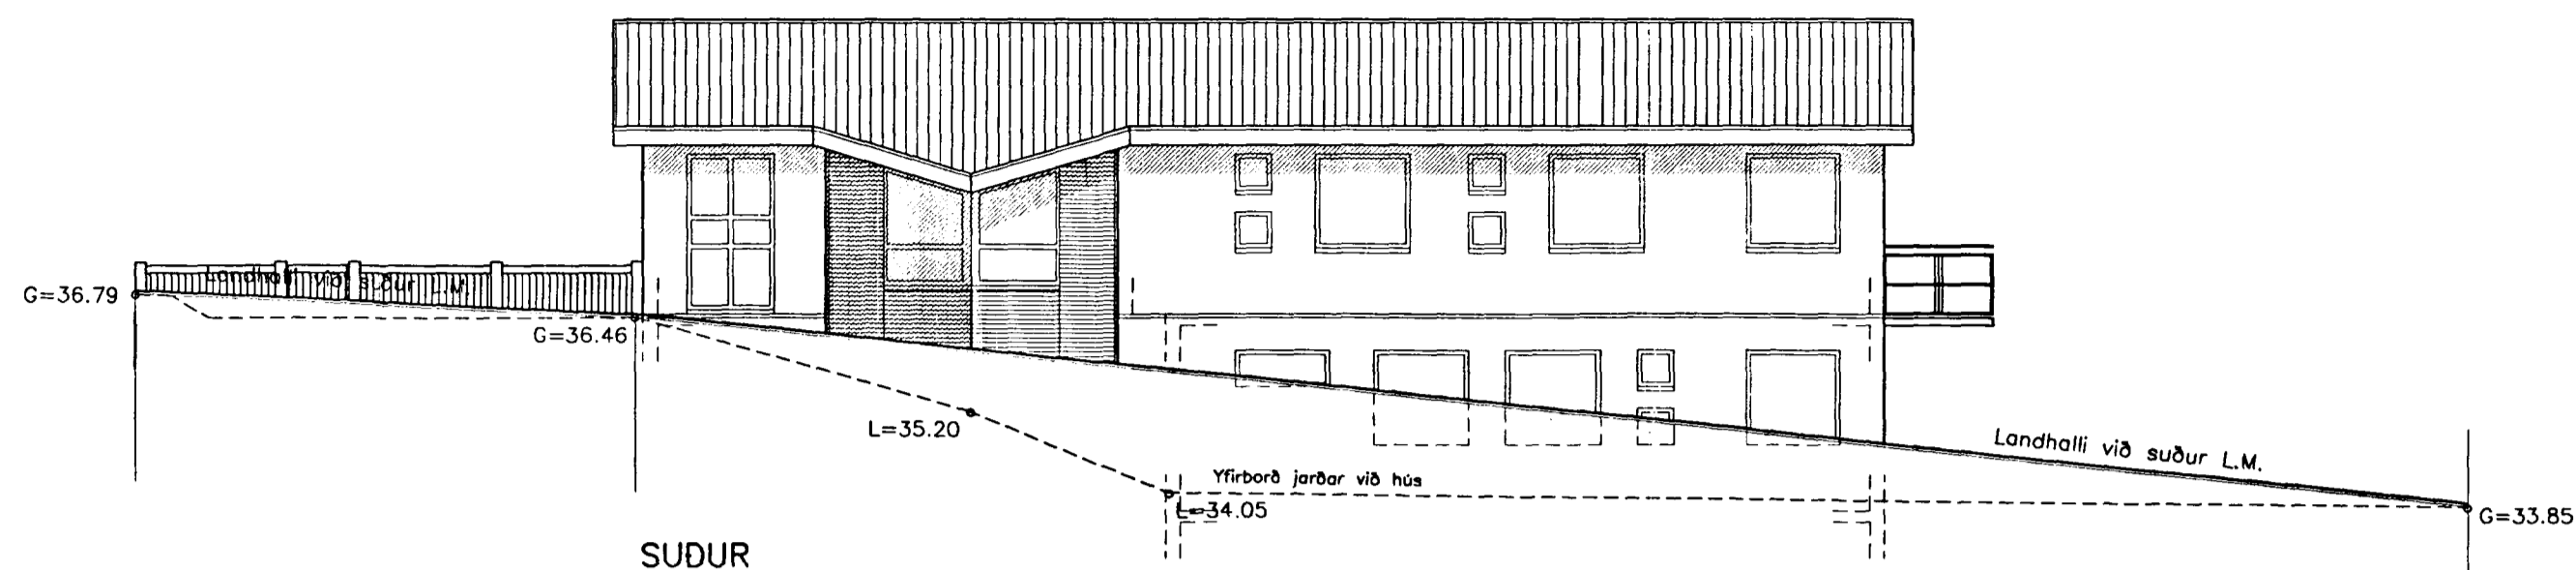

EFSTAHLÍÐ 6

ÚTLIT
 MKV. 1:100 DAGS. 25.02.00
 TEIKNAD EHE

ÞORMÓÐUR SVEINSSON ARKITEKT
 050653-5529
 SÍÐUMÚLA 20
 SÍMI 568-8899