
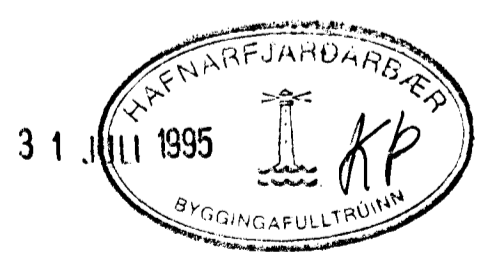


8 7 6 5 4 3 2 1

F E D C B A

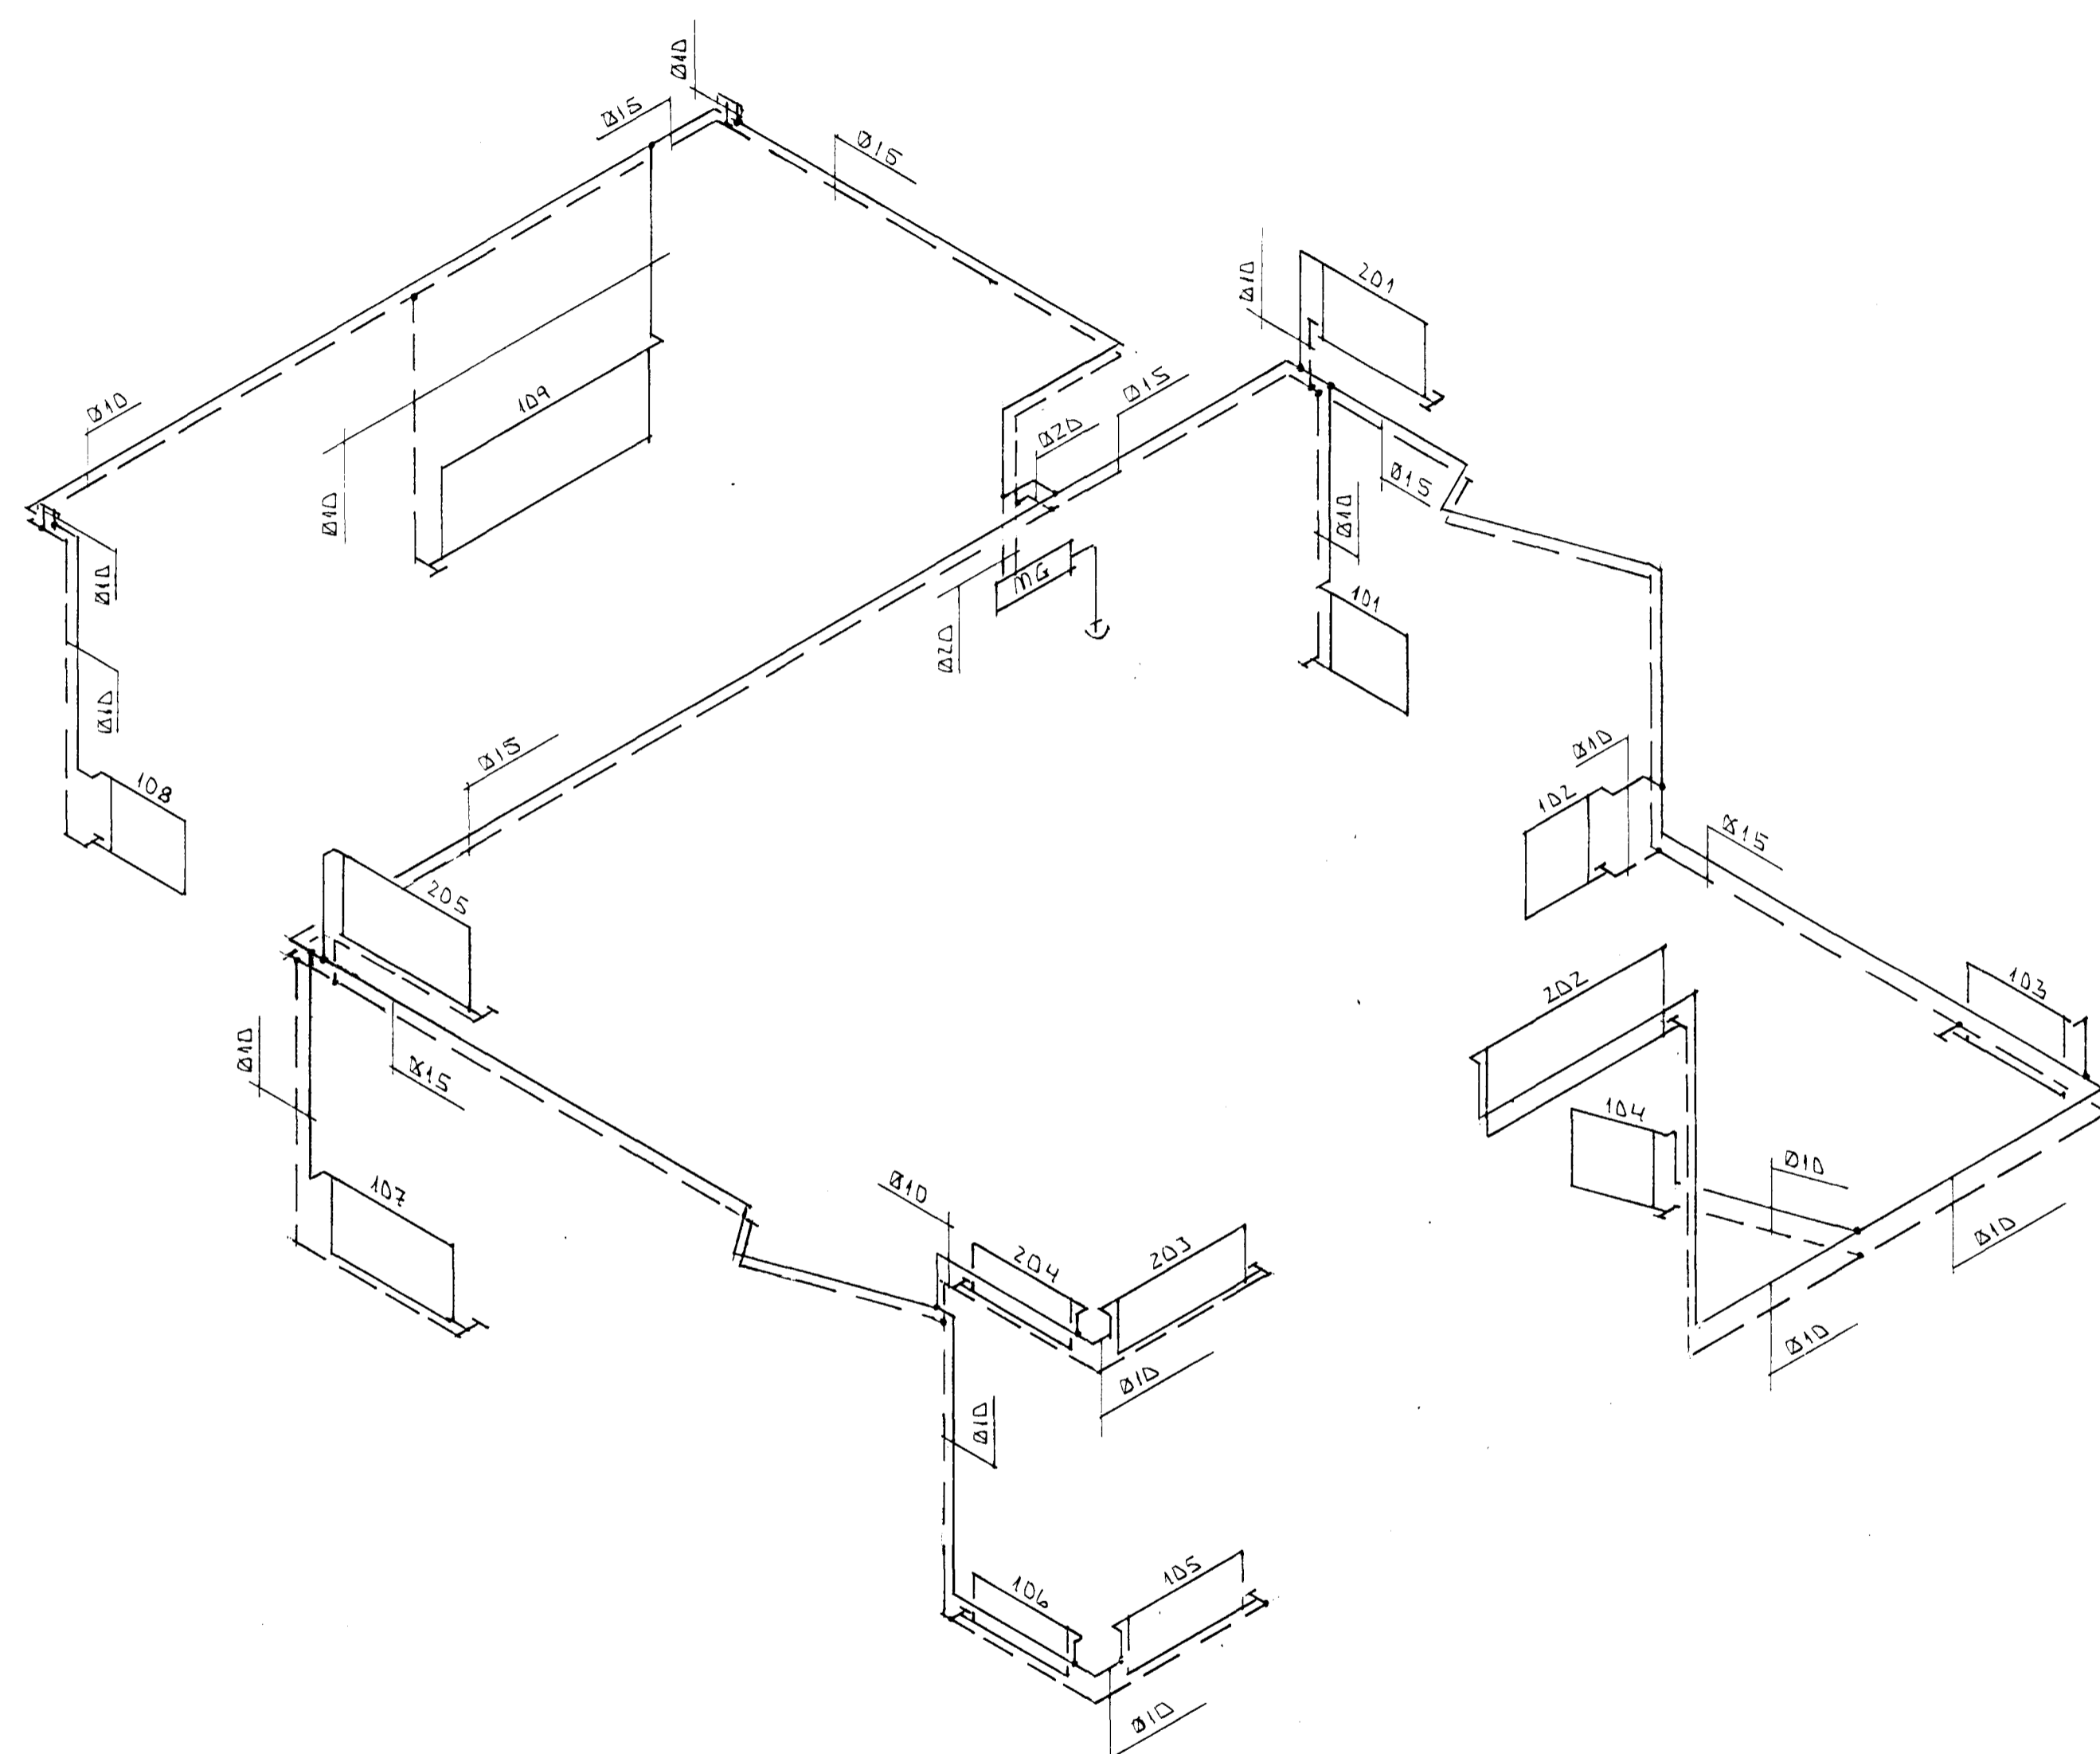

Tákn	Fj.	Breyting	Dags/ u. skr.

Dags.: Júlí 1995	Hann./teikn. B.K.K.	Samb. B.Y.R.	M.kv.: 1:50	BERNARD, ERGURSSON MUFFI BILDSTOFUR 12 REYKJAVÍK S: 5874890
Heiti: EFTASTAHLIÐ 7 HAFNARFJÓÐI RÚMMYND OFNÁLAGNIÐ				Kemur í stað: Nr.:
Tilvisun:		Útreikn.:		

8 7 6 5 4 3 2 1