

8

7

6

5

4

3

2

1

F

E

D

C

B

A

F

E

D

C






B

A

STAMMI 1

STAMMI 2

STAMMI 3

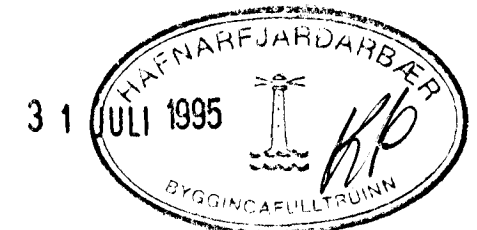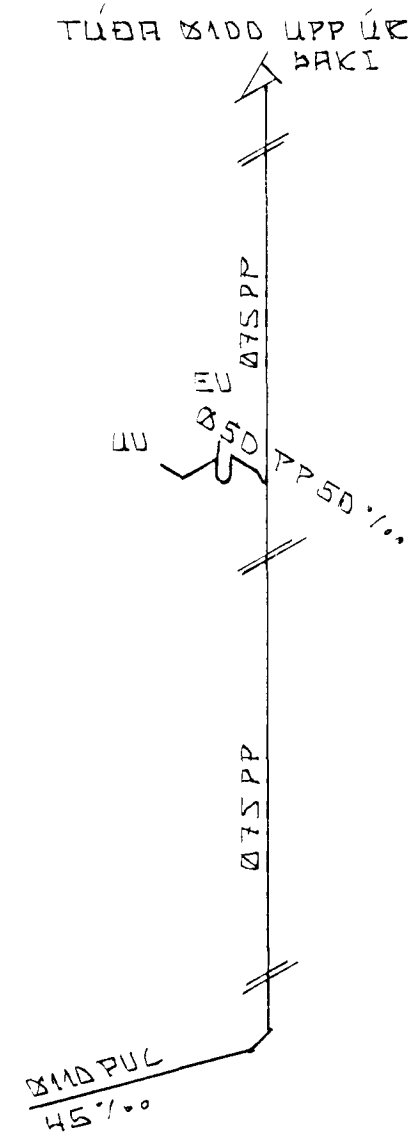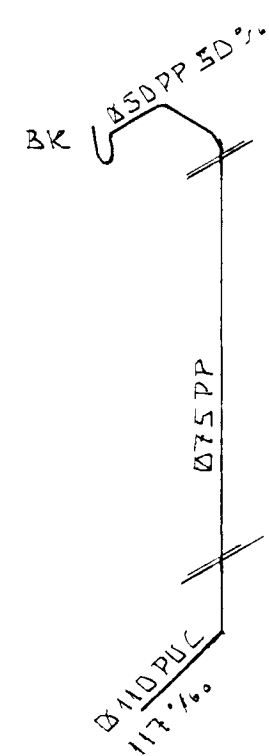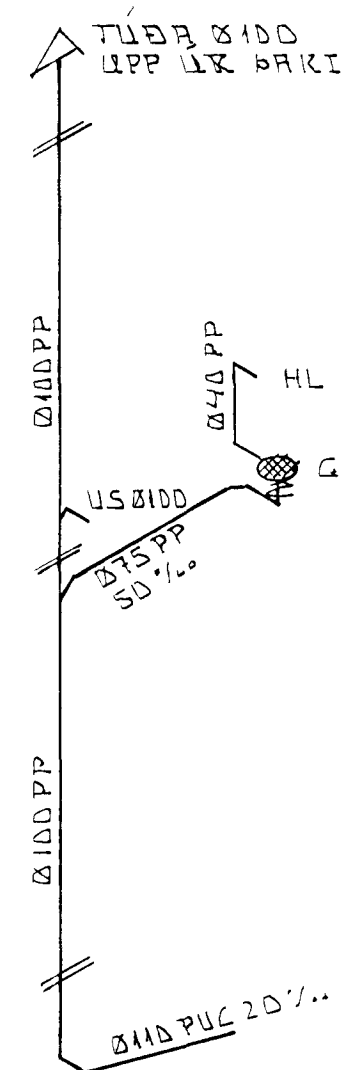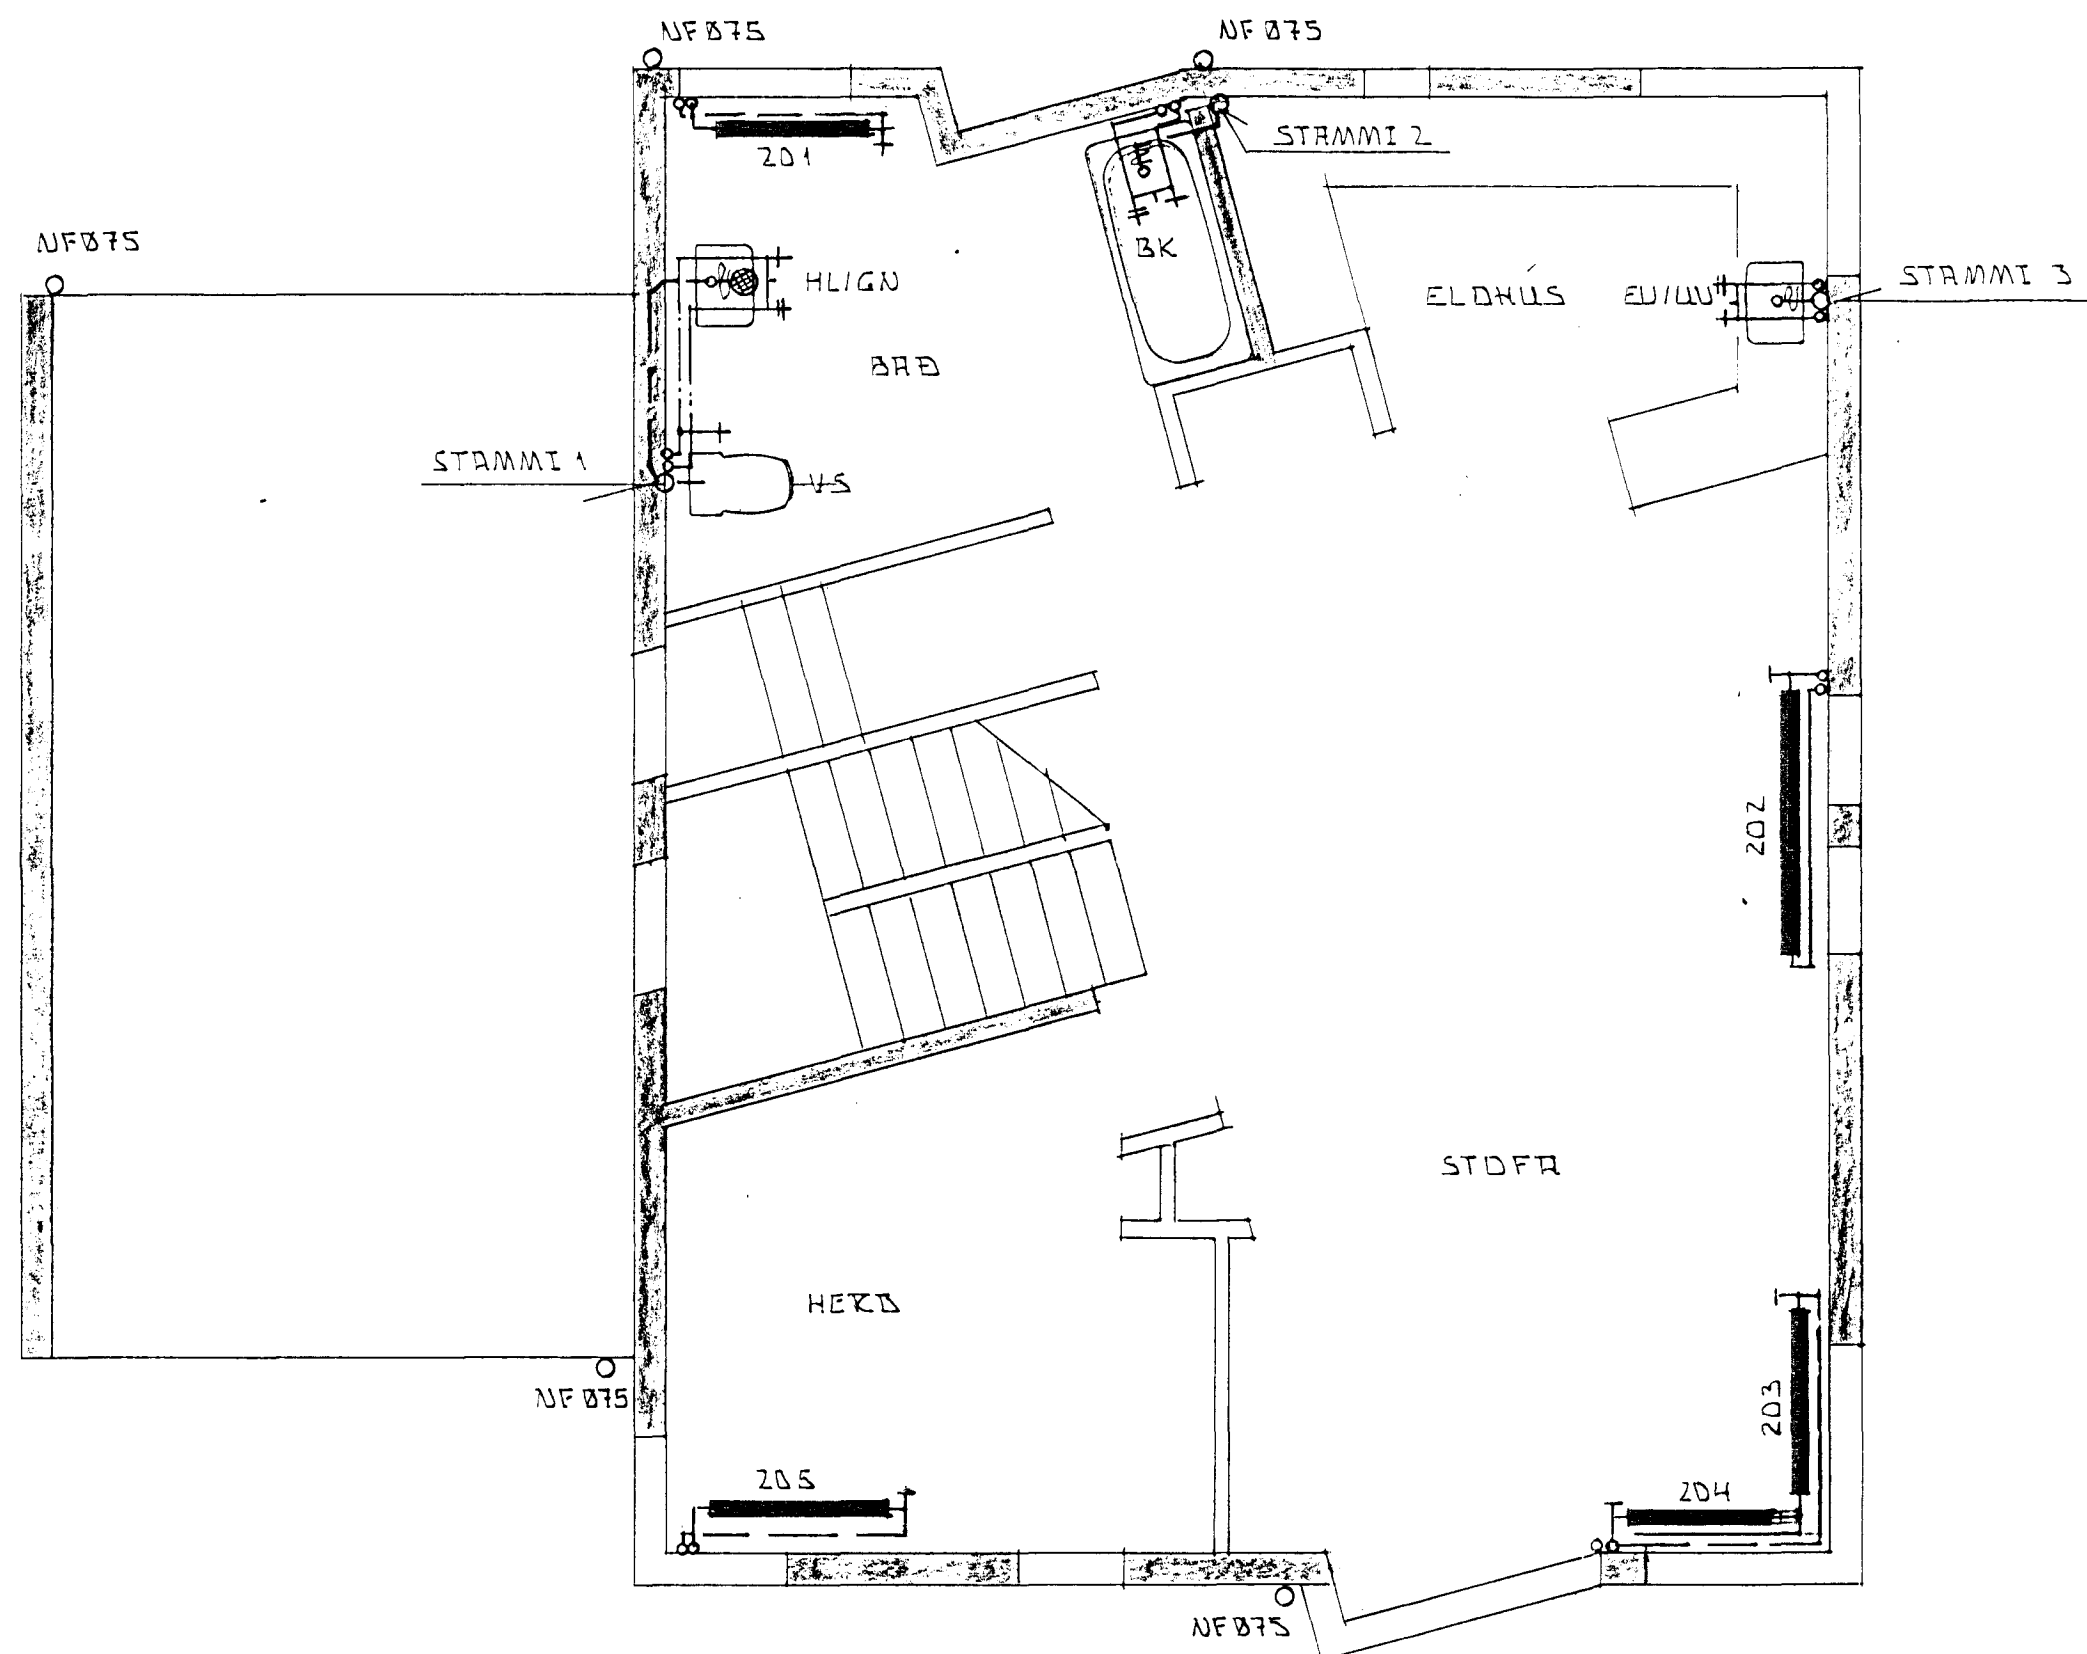

Tákn	Fj.	Breyting	Dags/u. skr.

Dags: 19. APRIL '95	Hann./tekn. P.Y.R.	Samb. P.Y.R.	M.kv.: 1:50	BRJAN RAGNARSSON MUFFI BILDHÖFÐA 12 REYKJAVÍK S:5874890
Heiti: EFSTAHLIÐ 7 HAFNARFJÓÐI GRUNNMYND 2.HÆÐ LAGNIR RUMMYND FRÆKENNLSISLAGNIR			Kemur í stað:	Vikur fyrir:
Tilvisun:			Útreikn.:	Nr.:

8

7

6

5

4

3

2

1