

SKÝRINGAR:

A" BITI STEYPIST MED VEGGJUM
BITAFESTING LYRÍD 3 STK

Í ALLA ÚTVEGGI KOMI KID C/C 20 LÆRÉT
OG KID C/C 30 LÐÆRÉT Í ÚTBÖUN
Í ALLA STEYPTA INNVEGGI KOMI SAMR
JÄRNBENDING. STAÐSETNING JÄRNS
SKAL VEKA Í MIÐJUM VEGG

VEGGUR 15CM KLÉDDUR ADULTAN

Skýringar í höfðin

BITI LÁGMARKS HÉÐ 63CM
JÄRNBENDING
SJA SNÍÐ D-D

SÚLA 2

SNÍÐ H-H

SNÍÐ A-A

SNÍÐ B-B

SNÍÐ C-C

SNÍÐ D-D

SNÍÐ E-E

SNÍÐ F-F

BITASKÖR

SNÍÐ G-G

2x2x5" UELGT
SAMRÁÐ 3" GRÁV
C/C 30
PEH 40 C/C 30

GLUGGASTK
FESTIÐ 2x2x5"
MED FRÓNSKUM
SKELFUM 28
L=80MM C/C 40







ATH GLUGGI STEYPIST MED
VEGGJUM

ATH ÚRTAK É SPÆRNU FYRIR BLTA 2x2x5" 6CM DEÐU MEGTU
HIJU MEGTU 2CM



ASODIA EYVU SAM JÄRN BÄÐU MEGTU BOLTRÆ Ø10
SÚR SAMM BÄÐU MEGTU 2.5CM
BMF ÞRÆSATENGI BÄÐU MEGTU
NR 2.50 KS 40/40 1x6 STK

BMF SKÖR NR 440
NEGLING KS 40/40
LIF: 2x6 STK PR SKÖ
FLANGS: 2x7 STK PR SKÖ

Ø40 PEH C/C 30
LYRÍD
2x9" C/C 60
2KID MILLI SPÆRNU
2KID
LYRÍD C/C 20
3KID

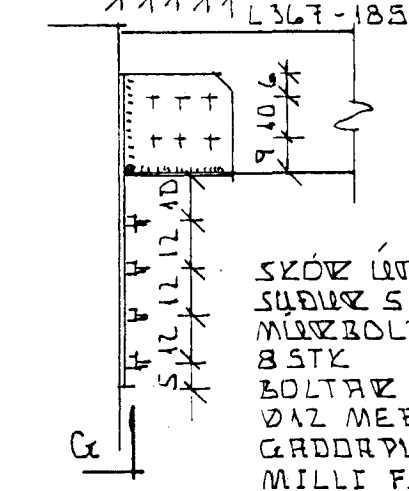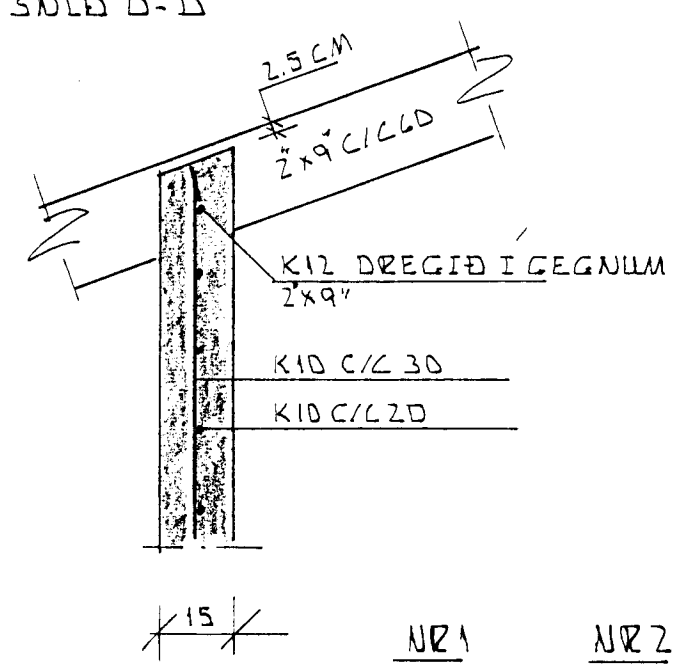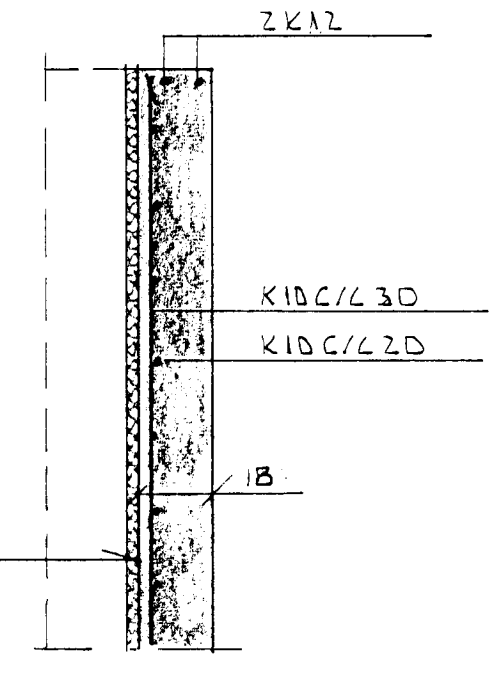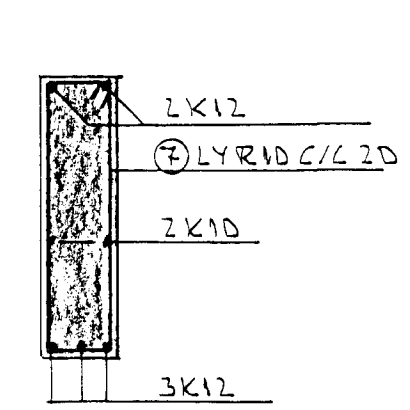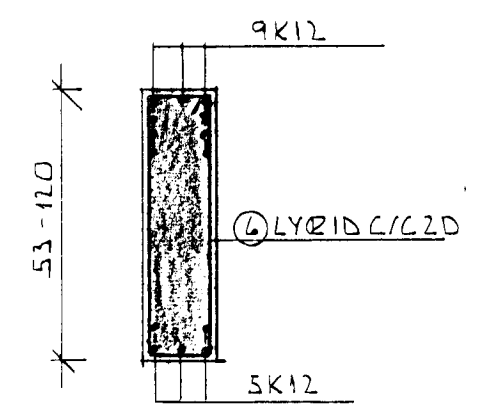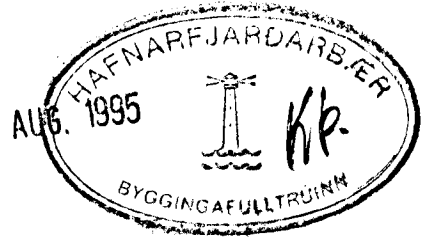


SKÖR VÆR SAM JÄRN
SÚR SAMM
MÖZBOLTRÆ MIZHSD
8 STK
BOLTRÆ Í LÍMTRÆ
Ø12 MED 48MM
GADDPLÖTU A"
MILLI FJÖLDI
BOLTRÆ 6 STK

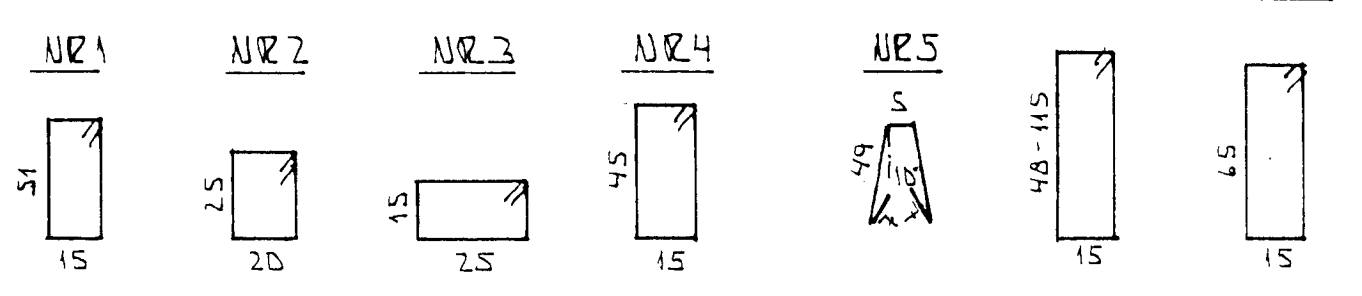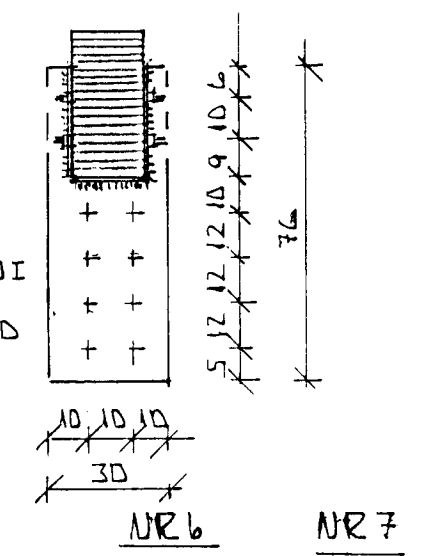

SÚLA 1

SÚLA 2

SÚLA 3

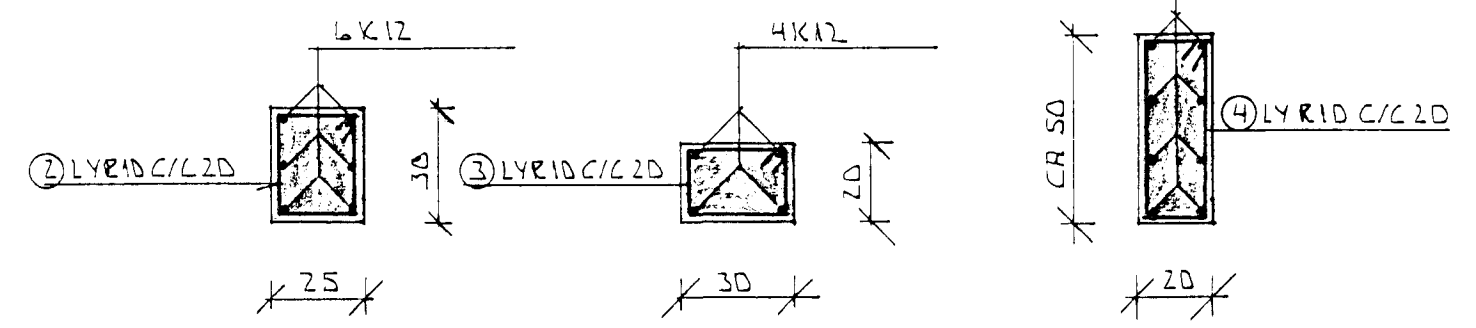

Tákn.	Fj.	Breyting	Dags/u. skr.
		BREYTT AGUST '95	
		BREYTT MAI '95	

Dags.: OKT. 1994	Hann./tekn. S.Y.R. Yfirráð:	Samþ. S.Y.R.	M.kv.: 1:50, 1:20	ÞRÁNN RAGUARSSON MUFI RÉMULA JS REYKJAVÍK S:LB489D
Heiti: EFSTAHLIÐ 7 HAFNARFJARÐI GRUNNMYND OG SNÍÐ ÞAKVIÐIÐ				Kemur í stað: Vikur fyrir:
Tilvisun.			Útrekn.:	Nr.: