

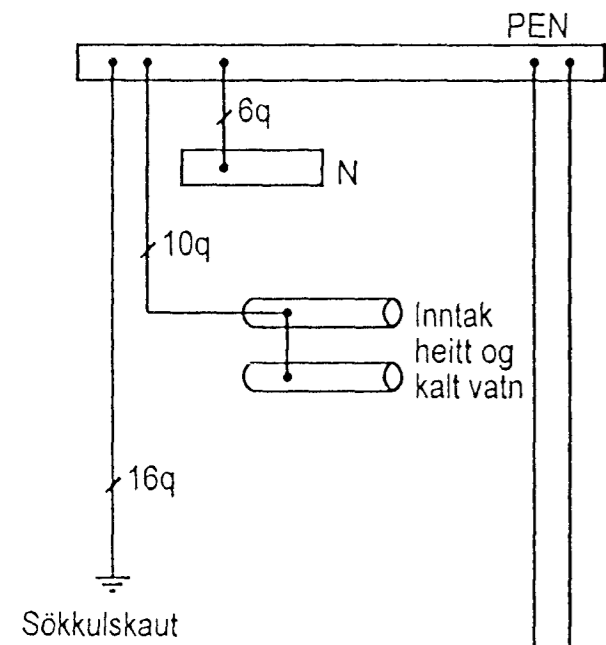


TAFLA T.1

1x63A Heimtaug

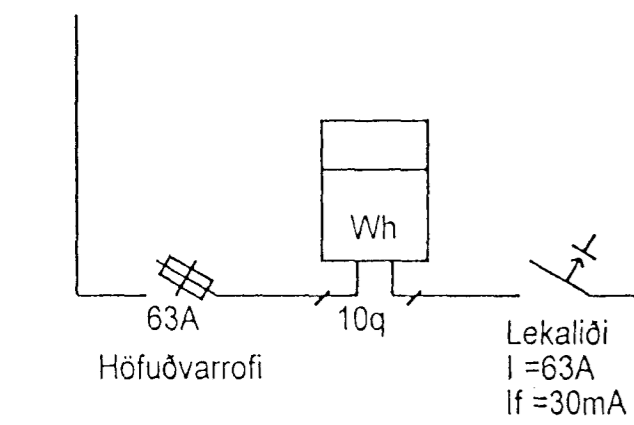

EFSTAHLIÐ 7 HAFNAFLIÐ
TÖFLUTEIKNINGAR T1-T2
Björgvin Ingvarsson.

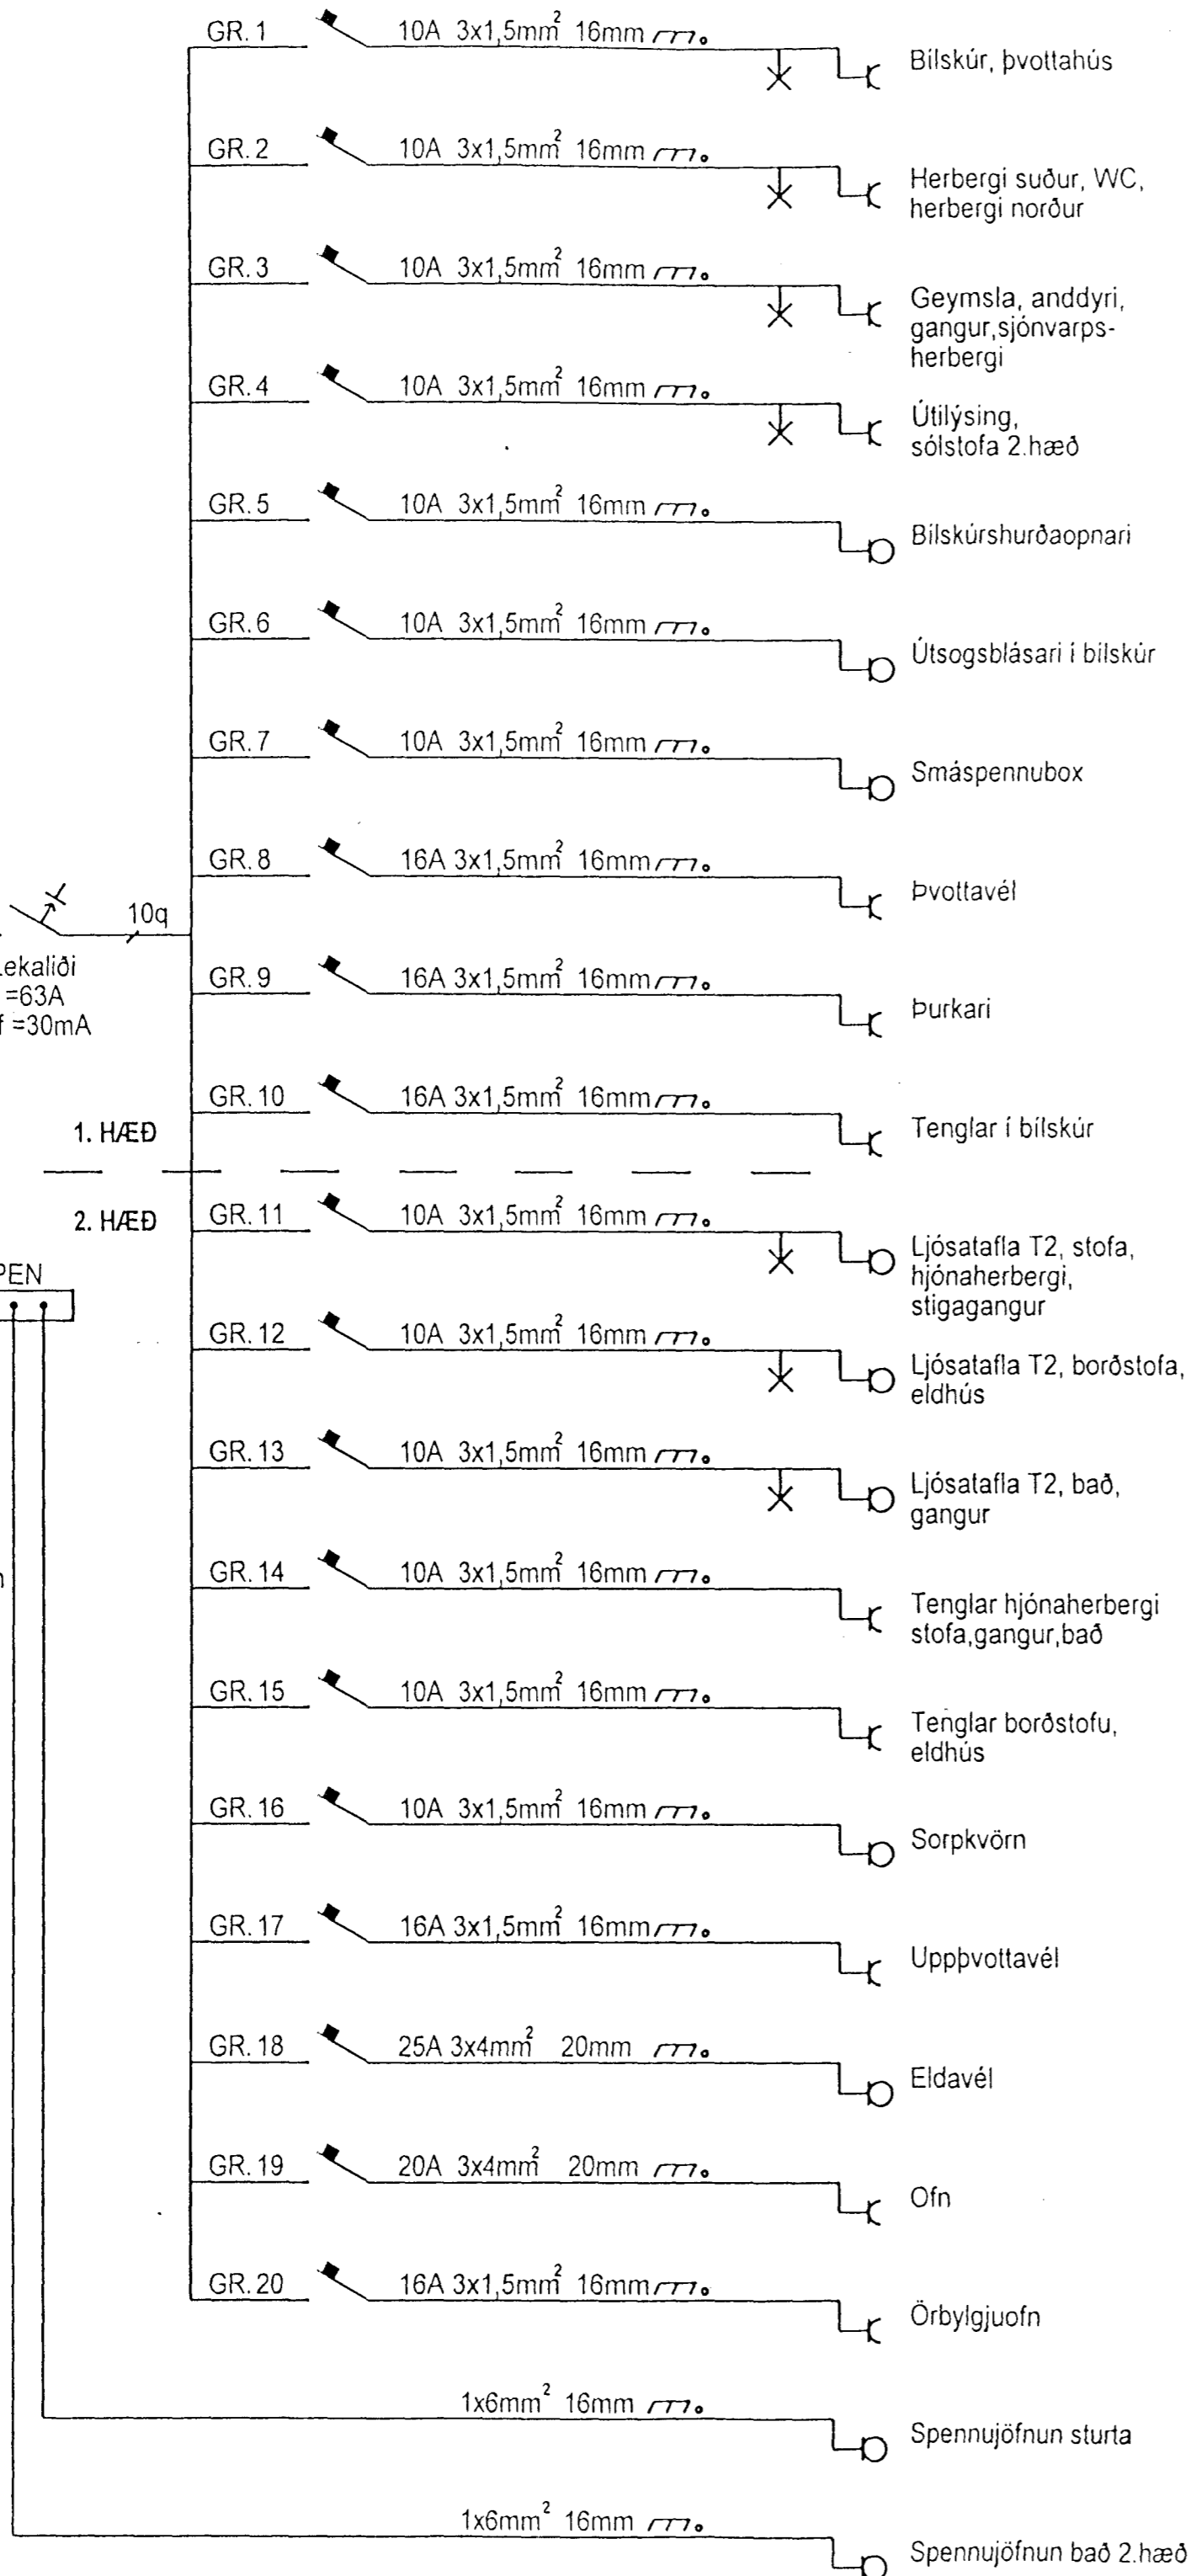

TAFLA T.2 Dimmerar.

