


AFSTÖÐUMYND 1:500

SKÝRINGAR:

RAFLAGNIR SEU 16mm PLASTPIPULAGNIR
 ÍDRÖGNAR 3x1,5mm ÍDRÆTTARTANGUM
 MÁLMETRAUMUR RAFRÍNADAR SÉ ÍSAMRÆMI
 VIÐ STÆRD VPIRSTRAUMSVARNA
 SAMKVÆMT TÖFULTEIKNINGU
 HÆÐ TENGLA, LOFTNETSTENGLA OG SÍMATENGLA SÉ 20cm
 HÆÐ ROFATENGLA 1HÆÐAR SÉ 100cm
 HÆÐ ROFATENGLA 2HÆÐAR SÉ 110cm
 OFANGREIND MÁL ERU MIÐUÐ VIÐ FRAGENGIN GÖLF
 OG MIÐJU VEFJAR DOSA
 ALLAR MÁLTÖKUR SKULU MIÐAST VIÐ
 MÁLSETTAR BYGGINGARTEIKNINGU
 ÞESSAR SKÝRINGAR EIGA ULD EF ANNARS
 ER EKKI GETIÐ Á TEIKNINGU.

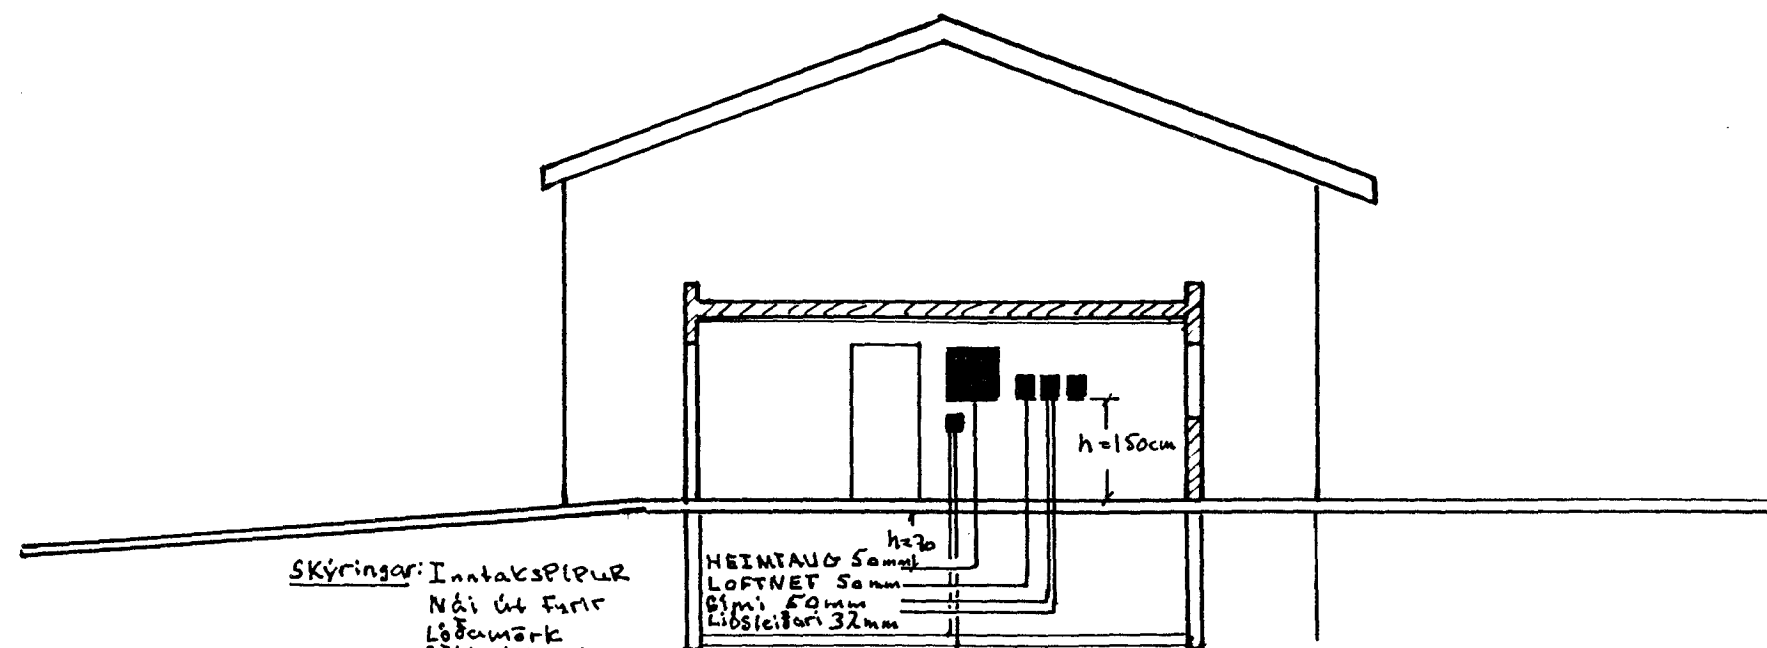

SNIDMYND 1:100

EFSTAHLÍÐ 7 AFSTÖÐUMYND OG SNIDMYND.

MKV 1:100 1:500
 D. MAR 8 '95

T. Þ. Jörquin Ingvarsson.