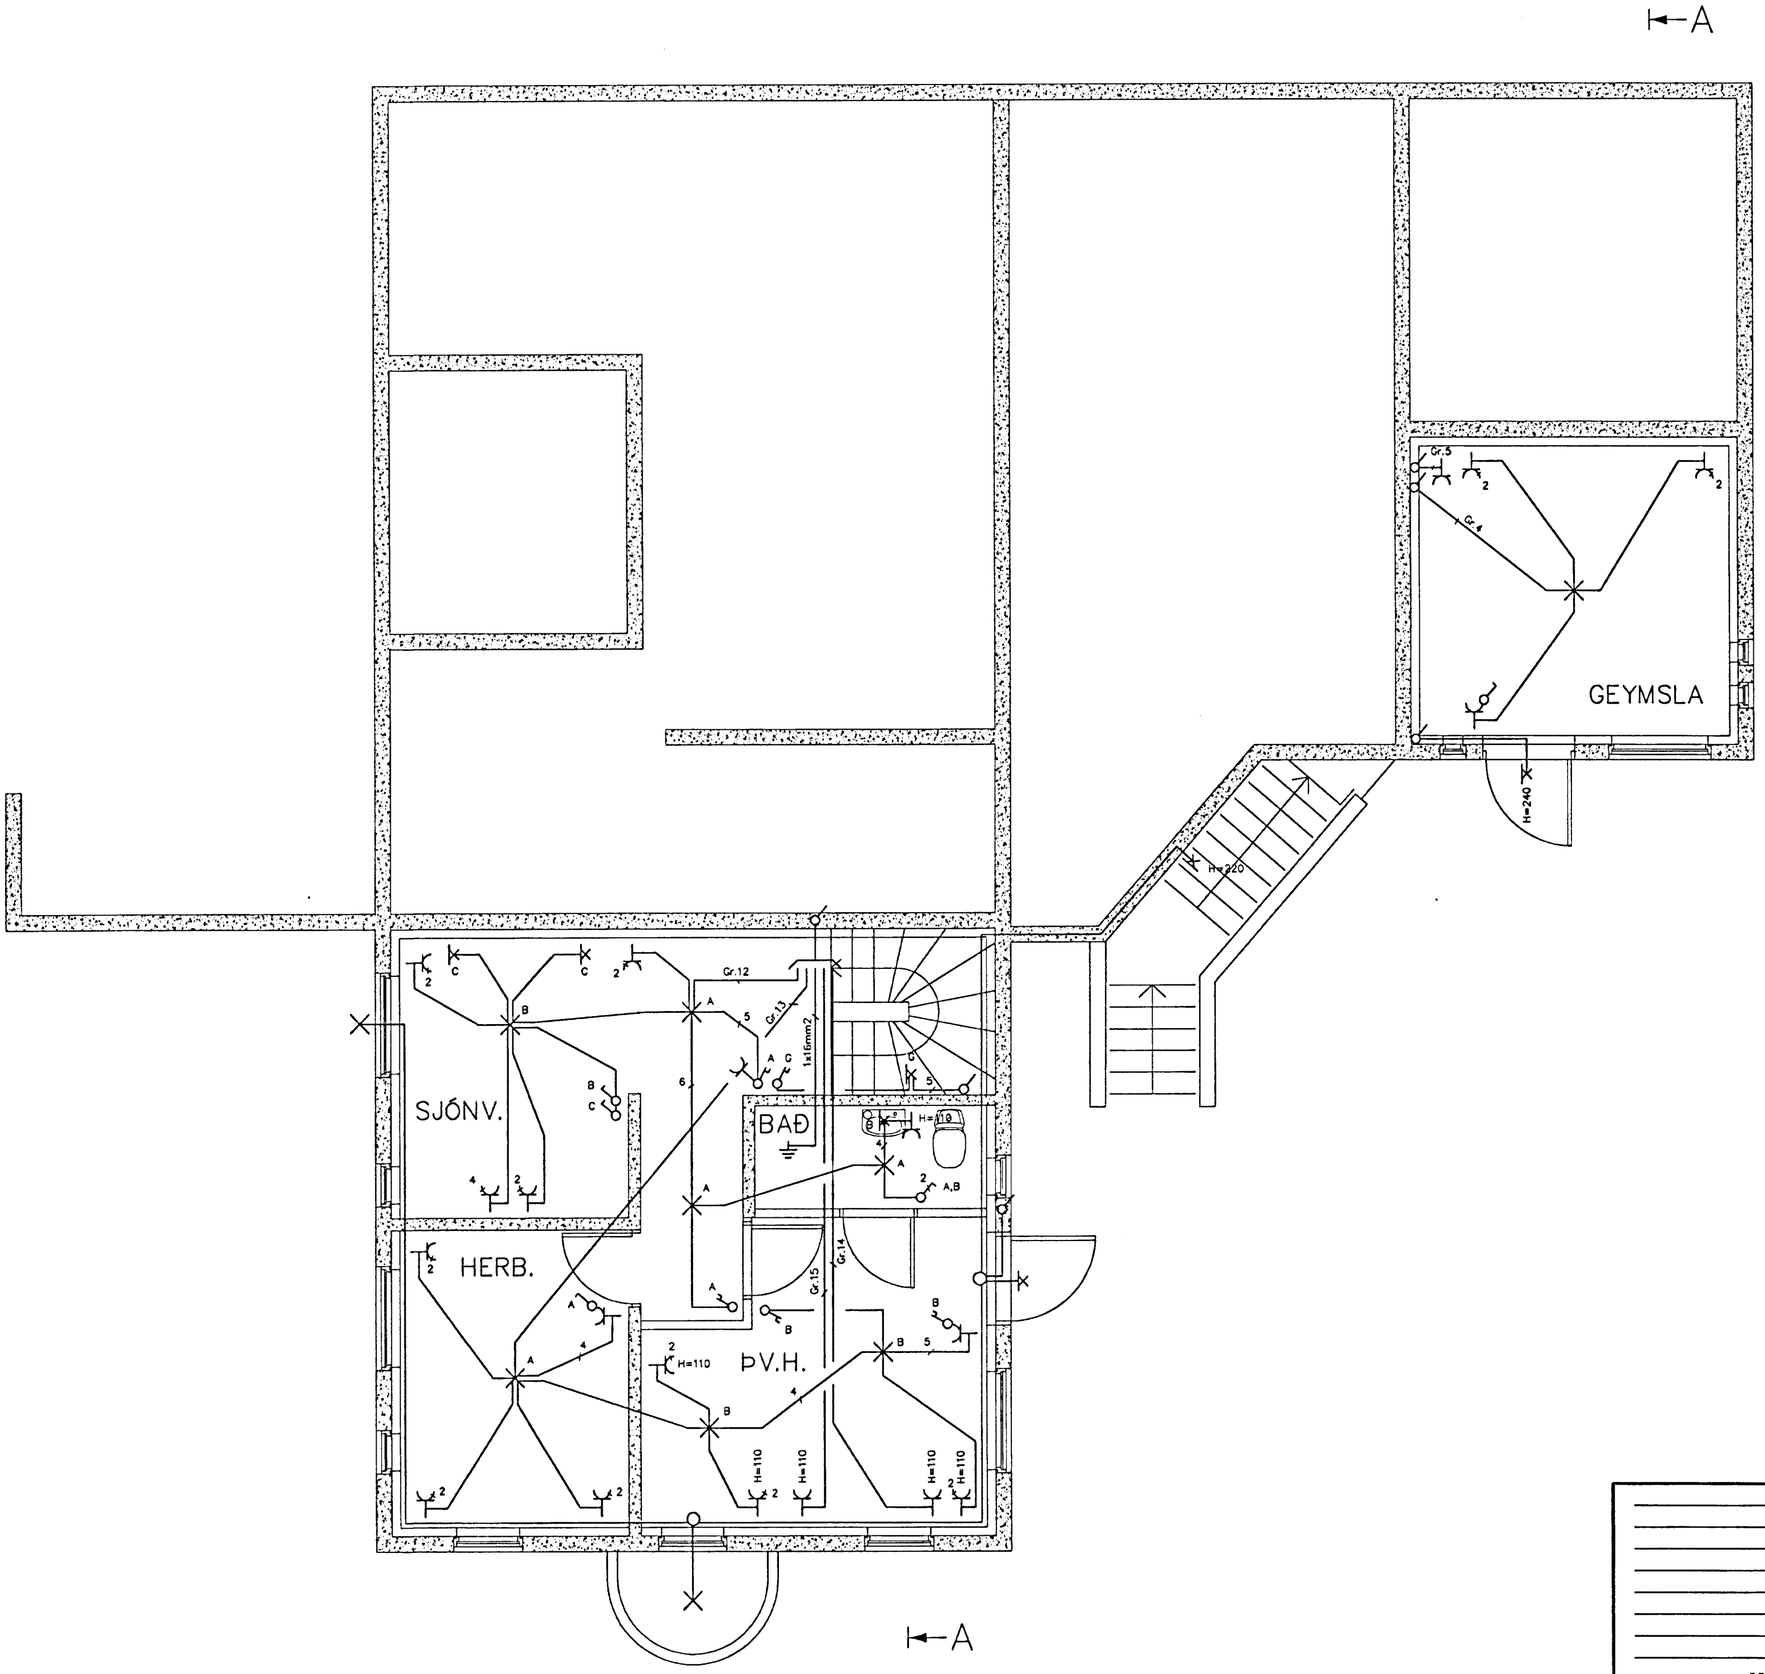

SKÍRINGAR

1. Öll mál eru gefin í sentimetrum.
2. Hæðir eru miðaðar við fullfrágengin gólf og miðja dós.
3. Hæð rofa er 110cm nema annars sé getið.
4. Hæð tengla 20cm nema annars sé getið.
5. Málmstraumur rofa er 10A
6. Málmstraumur tengla er 16A nema annars sé getið.
7. Öll rör eru 16mm og ídregin 1.5mm vír nema annars sé getið.
8. Að ljósum utahús skal leggja plastpípu ídregna með plaststreng.
9. Rofi og tengill hæð 110cm
10. Símatengill hæð 20cm
11. Loftnetstengill hæð 20cm
12. R Reykskinjari

BREYTING	VERKEFNI EFSTAHLÍÐ 8 HAFNARFIRÐI GRUNNMYND RAFLAGNA NEÐRIHÆÐ	DAGS. 28.02.00 BLAÐ 4 AF 7 MKV. 1:50
	TEIKNAÐ: Tryggvi Þór Svansson Kt. 230271-5509	BLAÐASTÆRÐ A2